


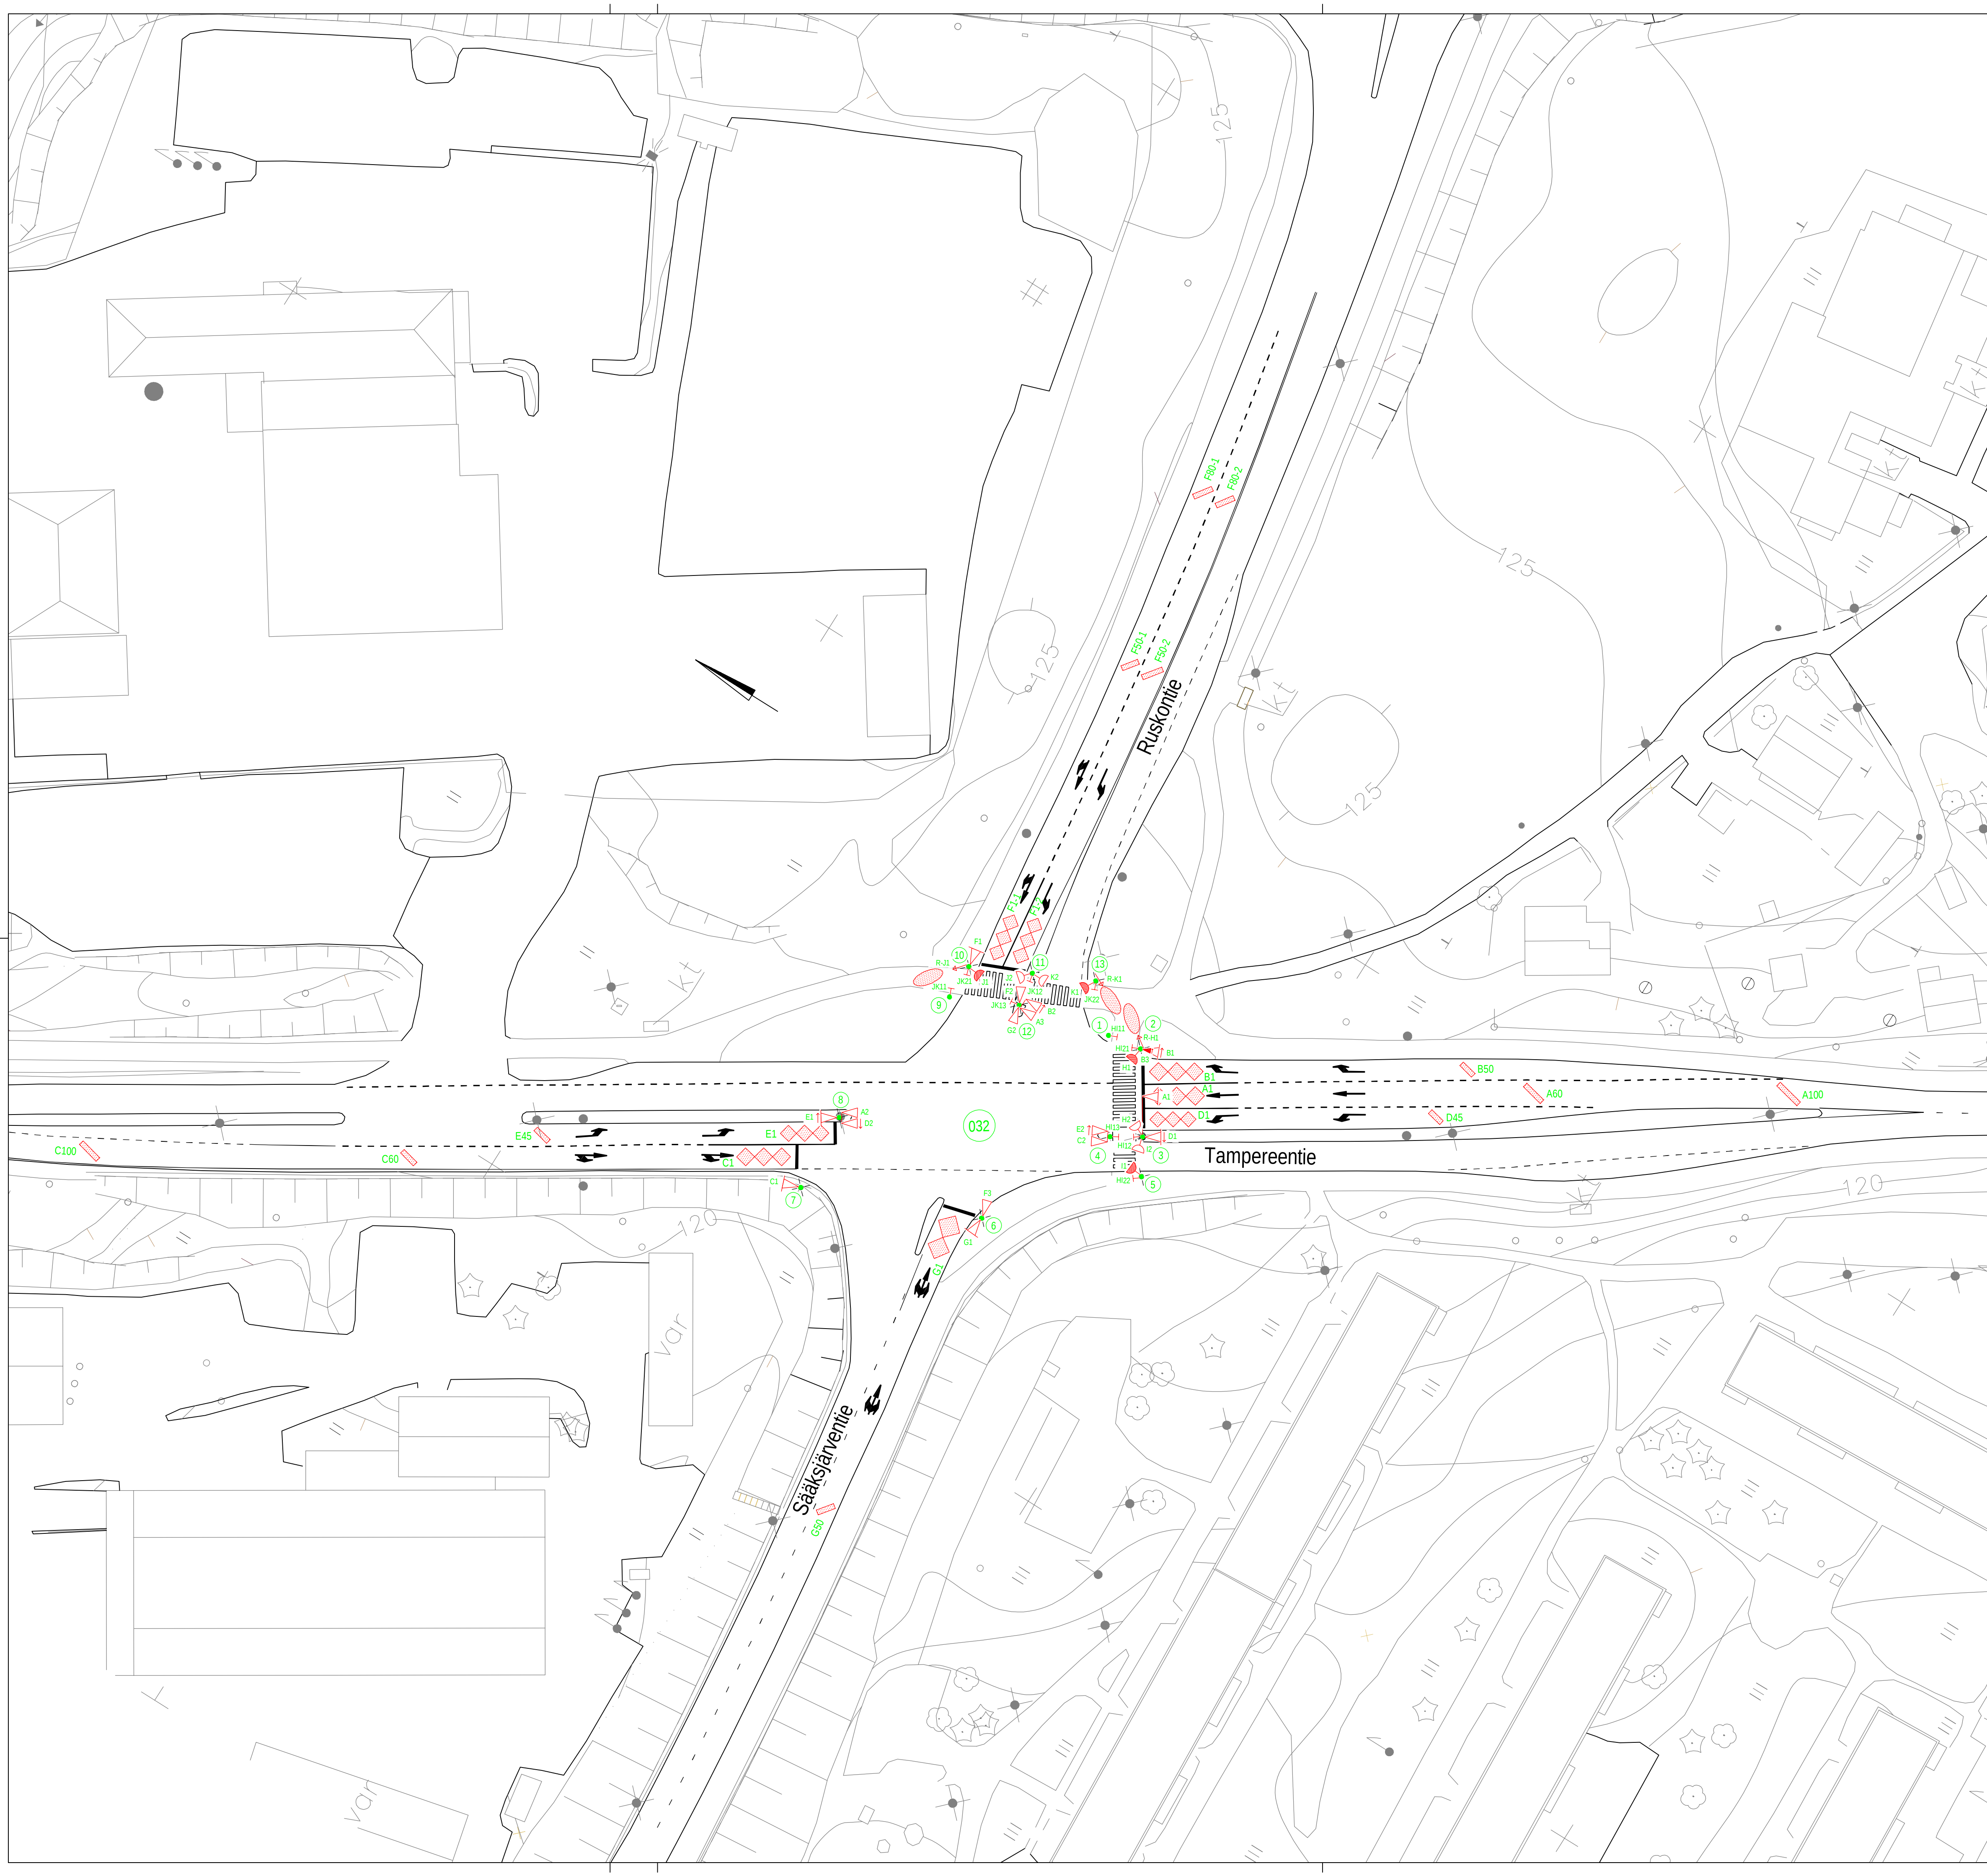

MERKINTÖJEN SELITYS:

LIITYMÄ:
E34 LIIKENNEVALO-OHJATTU LIITYMÄ TUNNUS

PYLVÄT:
G PYLVIKKEINEN VALOVALO JA TUNNUS
G PORTAALI

OPASTIMET:
A1 AJONEUVO-OPASTIN 3 Ø200, JOSSA VALOPIKKU JA TUNNUS
A100 AJONEUVO-OPASTIN 3 Ø200 TAUSTALEVYLÄ
A100 AJONEUVO-OPASTIN 3 Ø200 NUOLIKUVION
A100 AJONEUVO-OPASTIN 2 Ø200 NUOLIKUVION
A100 AJONEUVO-OPASTIN 3 Ø100
F1 JALANKULUKUOPASTIN 2 Ø200 JA TUNNUS
F1 JALANKULUKUOPASTIN 2 Ø200 ÄÄNIOASTIMIN

ILMAISIMET:
F21 JALANKULUKUOPASTIN PAINONAPPI JA TUNNUS
E31 ÄÄNIOASTIMIN TUNNUS
A01 LÄSNÄKÖLÄMÄIN JA TUNNUS (ETÄISYYS PYSÄYTYSVALLE)
A00 KULKULÄMÄIN JA TUNNUS (ETÄISYYS PYSÄYTYSVALLE)
H00 INFRAPUNAÄLÄMÄIN JA TUNNUS (ETÄISYYS PYSÄYTYSVALLE)

032 ILMAISINLUETTELO							
ILMAISIN- TUNNUS	KOKO		SIJAINTI		KIERR. MÄÄRÄ	TYYPPI/ HUONAUTUKSIA	
	l	b	a	bo			
A1	8,6	2,8	1	0,5	0,5	3	kahdeksikko 3-os.
A60	0,8	3,7	60	0,5	0,5	4	suorakaide 45°
A100	0,8	4,4	100	0,5	0,5	4	suorakaide 45°
B1	8,4	2,9	1	0,5	0,5	3	kahdeksikko 3-os.
B50	0,8	2,5	50	0,5	0,5	4	suorakaide 45°
C1	8,5	2,8	1	0,5	0,5	3	kahdeksikko 3-os.
C60	0,8	2,8	60	0,5	0,5	4	suorakaide 45°
C100	0,8	3,7	100	0,5	0,5	4	suorakaide 45°
D1	7,2	2,4	1	0,5	0,5	3	kahdeksikko 3-os.
D45	0,8	2,4	45	0,5	0,5	4	suorakaide 45°
E1	7,6	2,5	1	0,5	0,5	3	kahdeksikko 3-os.
E45	0,8	2,9	45	0,5	0,5	4	suorakaide 45°
F1-1	7,7	2,5	1	0,5	0,5	3	kahdeksikko 3-os.
F1-2	7,8	2,6	1	0,5	0,5	3	kahdeksikko 3-os.
F50-1	0,8	2,8	50	0,5	0,5	4	suorakaide 45°
F50-2	0,8	3,4	50	0,5	0,5	4	suorakaide 45°
F80-1	0,8	3,2	80	0,5	0,5	4	suorakaide 45°
F80-2	0,8	3,0	80	0,5	0,5	4	suorakaide 45°
G1	7,4	3,6/3,9	1	0,5	0,5	3	kahdeksikko 2-os.
G50	0,8	2,8	50	0,5	0,5	4	suorakaide 45°

032 OPASTIN- JA ILMAISINKALUSTUS	
7 AJONEUVORYHMÄÄ	(A-G)
4 JALANKULKURYHMÄÄ	(H-K)
13 PYLVÄSTÄ	
2 YHTEISKÄYTTÖSSÄ (VALAISTUS)	(PYLV. 3,8)
2 PYLVÄSTÄ (h=1200)	(PYLV. 1,9)
16 AJONEUVO-OPASTINTA Ø 200, JOISTA	
7 TAUSTALEVYLÄ	(A1,B1,C1,D1,E1,F1,G1)
6 NUOLIKUVIOLLA (3-AUKK.)	(B1,B2,D1,D2,E1,E2)
1 AJONEUVO-OPASTIN Ø 100	(B3)
8 JALANKULUKUOPASTINTA	
4 JK-PAINONAPPIA, AKUSTINEN	(HI21,HI22,JK21,JK22)
6 JK-PAINONAPPIA	(HI11-HI13,JK11-JK13)
3 TUTKAILMAISINTA	(R-J1,R-K1,R-H1)
20 SILMUKKAILMAISINTA	

Tässä suunnitelmassa on käytetty ETRS–GK24/N2000 taso- ja korkeuskoordinaatistoa

Lempäälän kunta

Tampereen Infra

Suunnittelu-
palvelut

Piirt.
Suunn.
Tark.

Jutta Suunnittu
Pia Tuupanen
Pia Tuupanen

Pirkanmaan ELY-keskus
LIIKENNEVALOT

Ylön päätös:

Suunnittelupöytäkirjan päätös:

§

Muutos

Tark.

Hyv.

Pvm.

Korvaa
piir.no

Ark.no

Heikki Ikonen

4.1.2017

Piir.no

16/17210/1

TAMPEREENTIE

SÄÄKSJÄRVENTIE JA RUSKONTIEN LIITYMÄ (032)

LEMPÄÄLÄ

LIIKENNEVALOSUUNNITELMA

OPASTIN- JA ILMAISINJÄRJESTELYT 1:500