
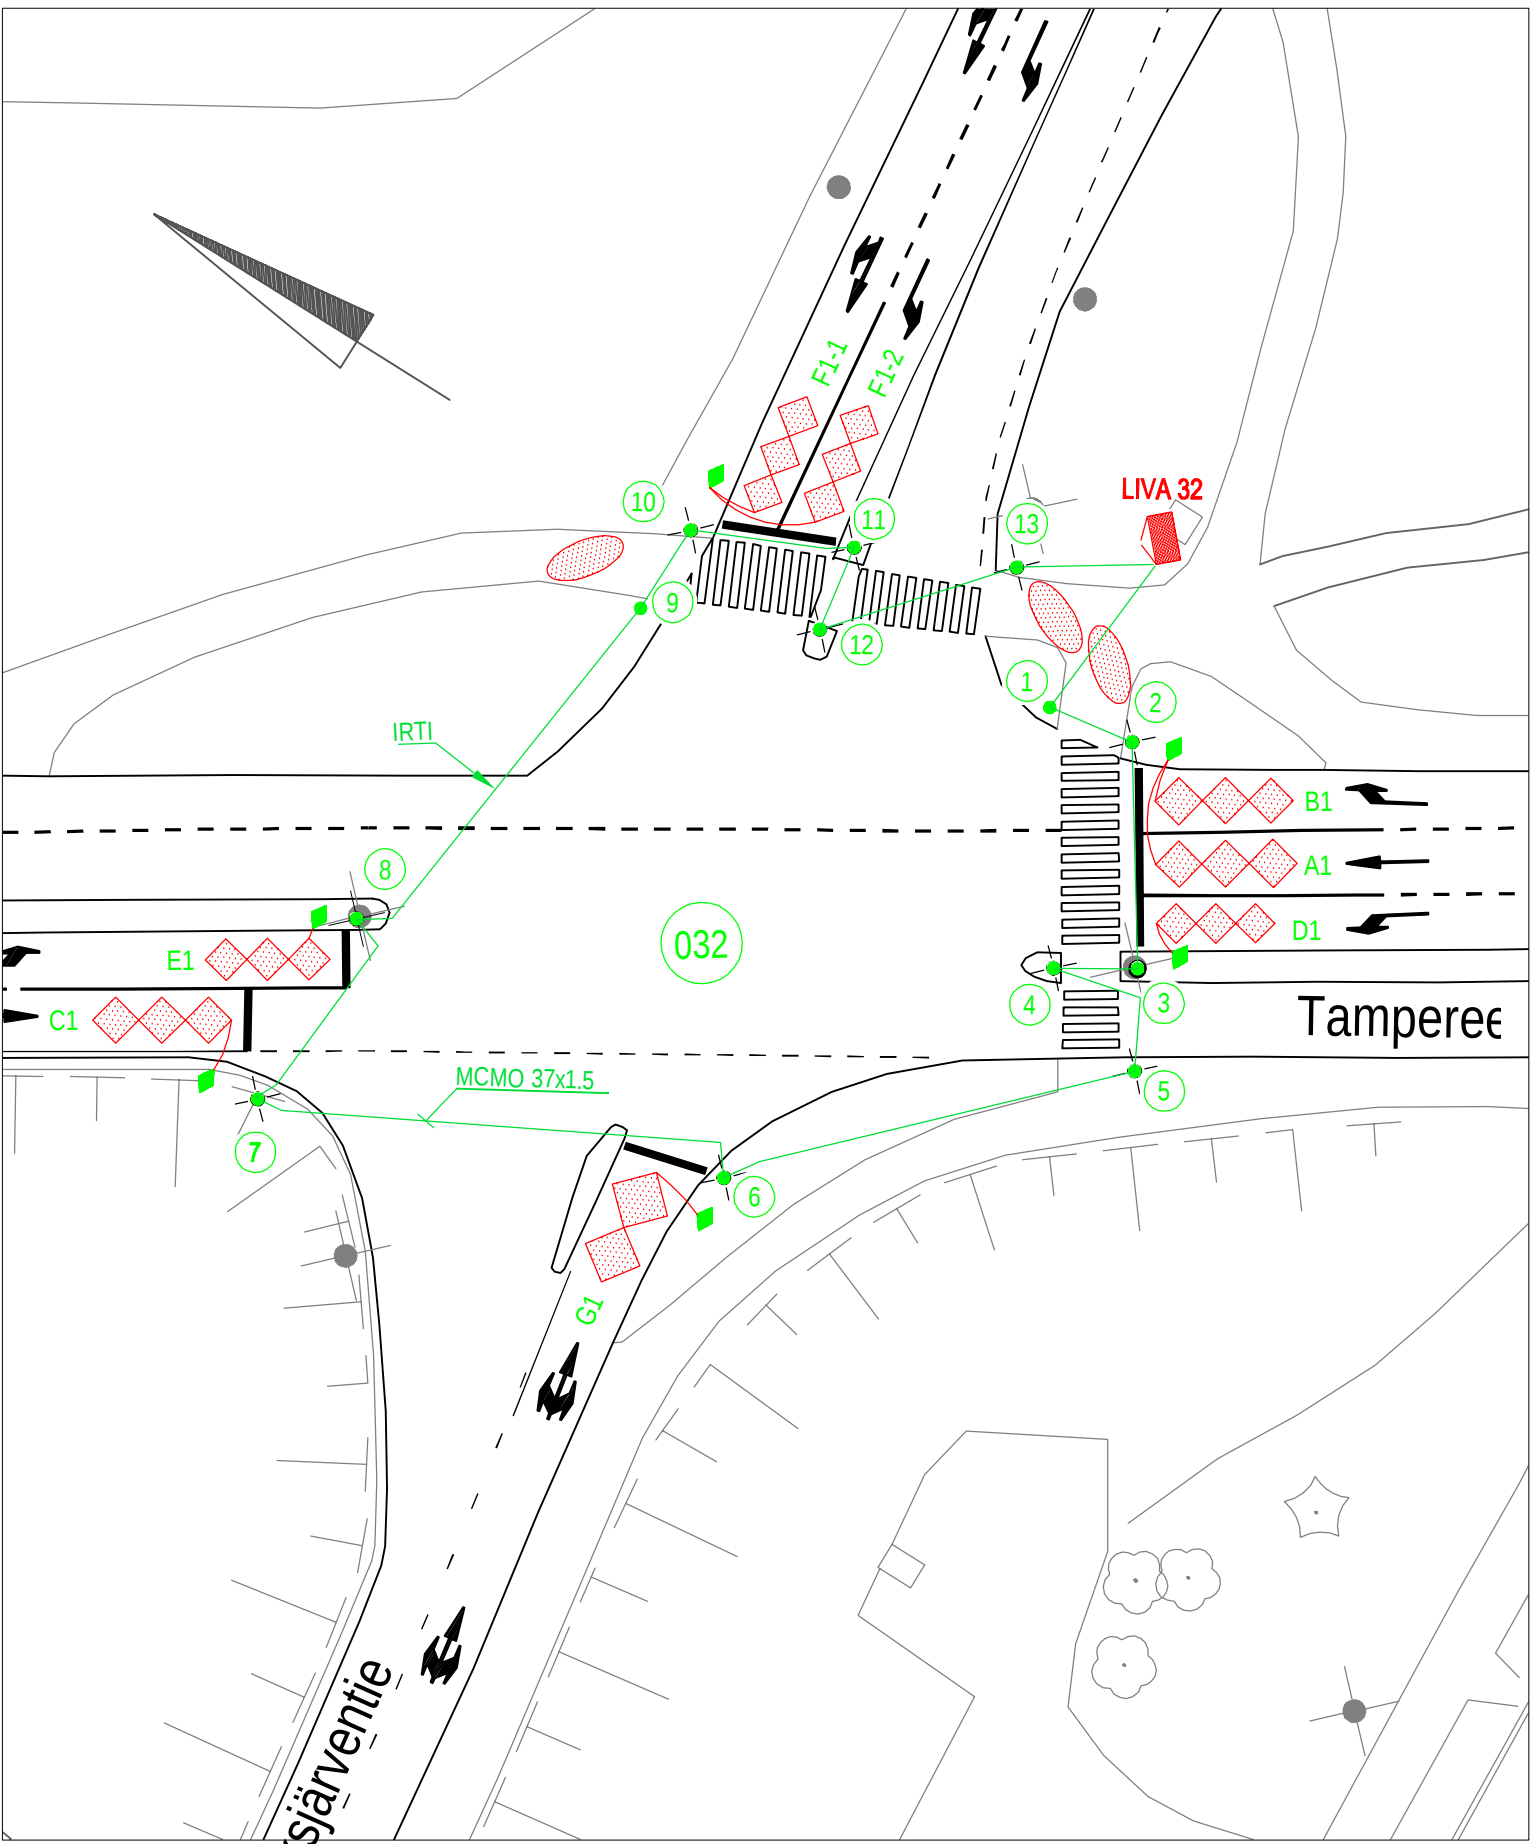


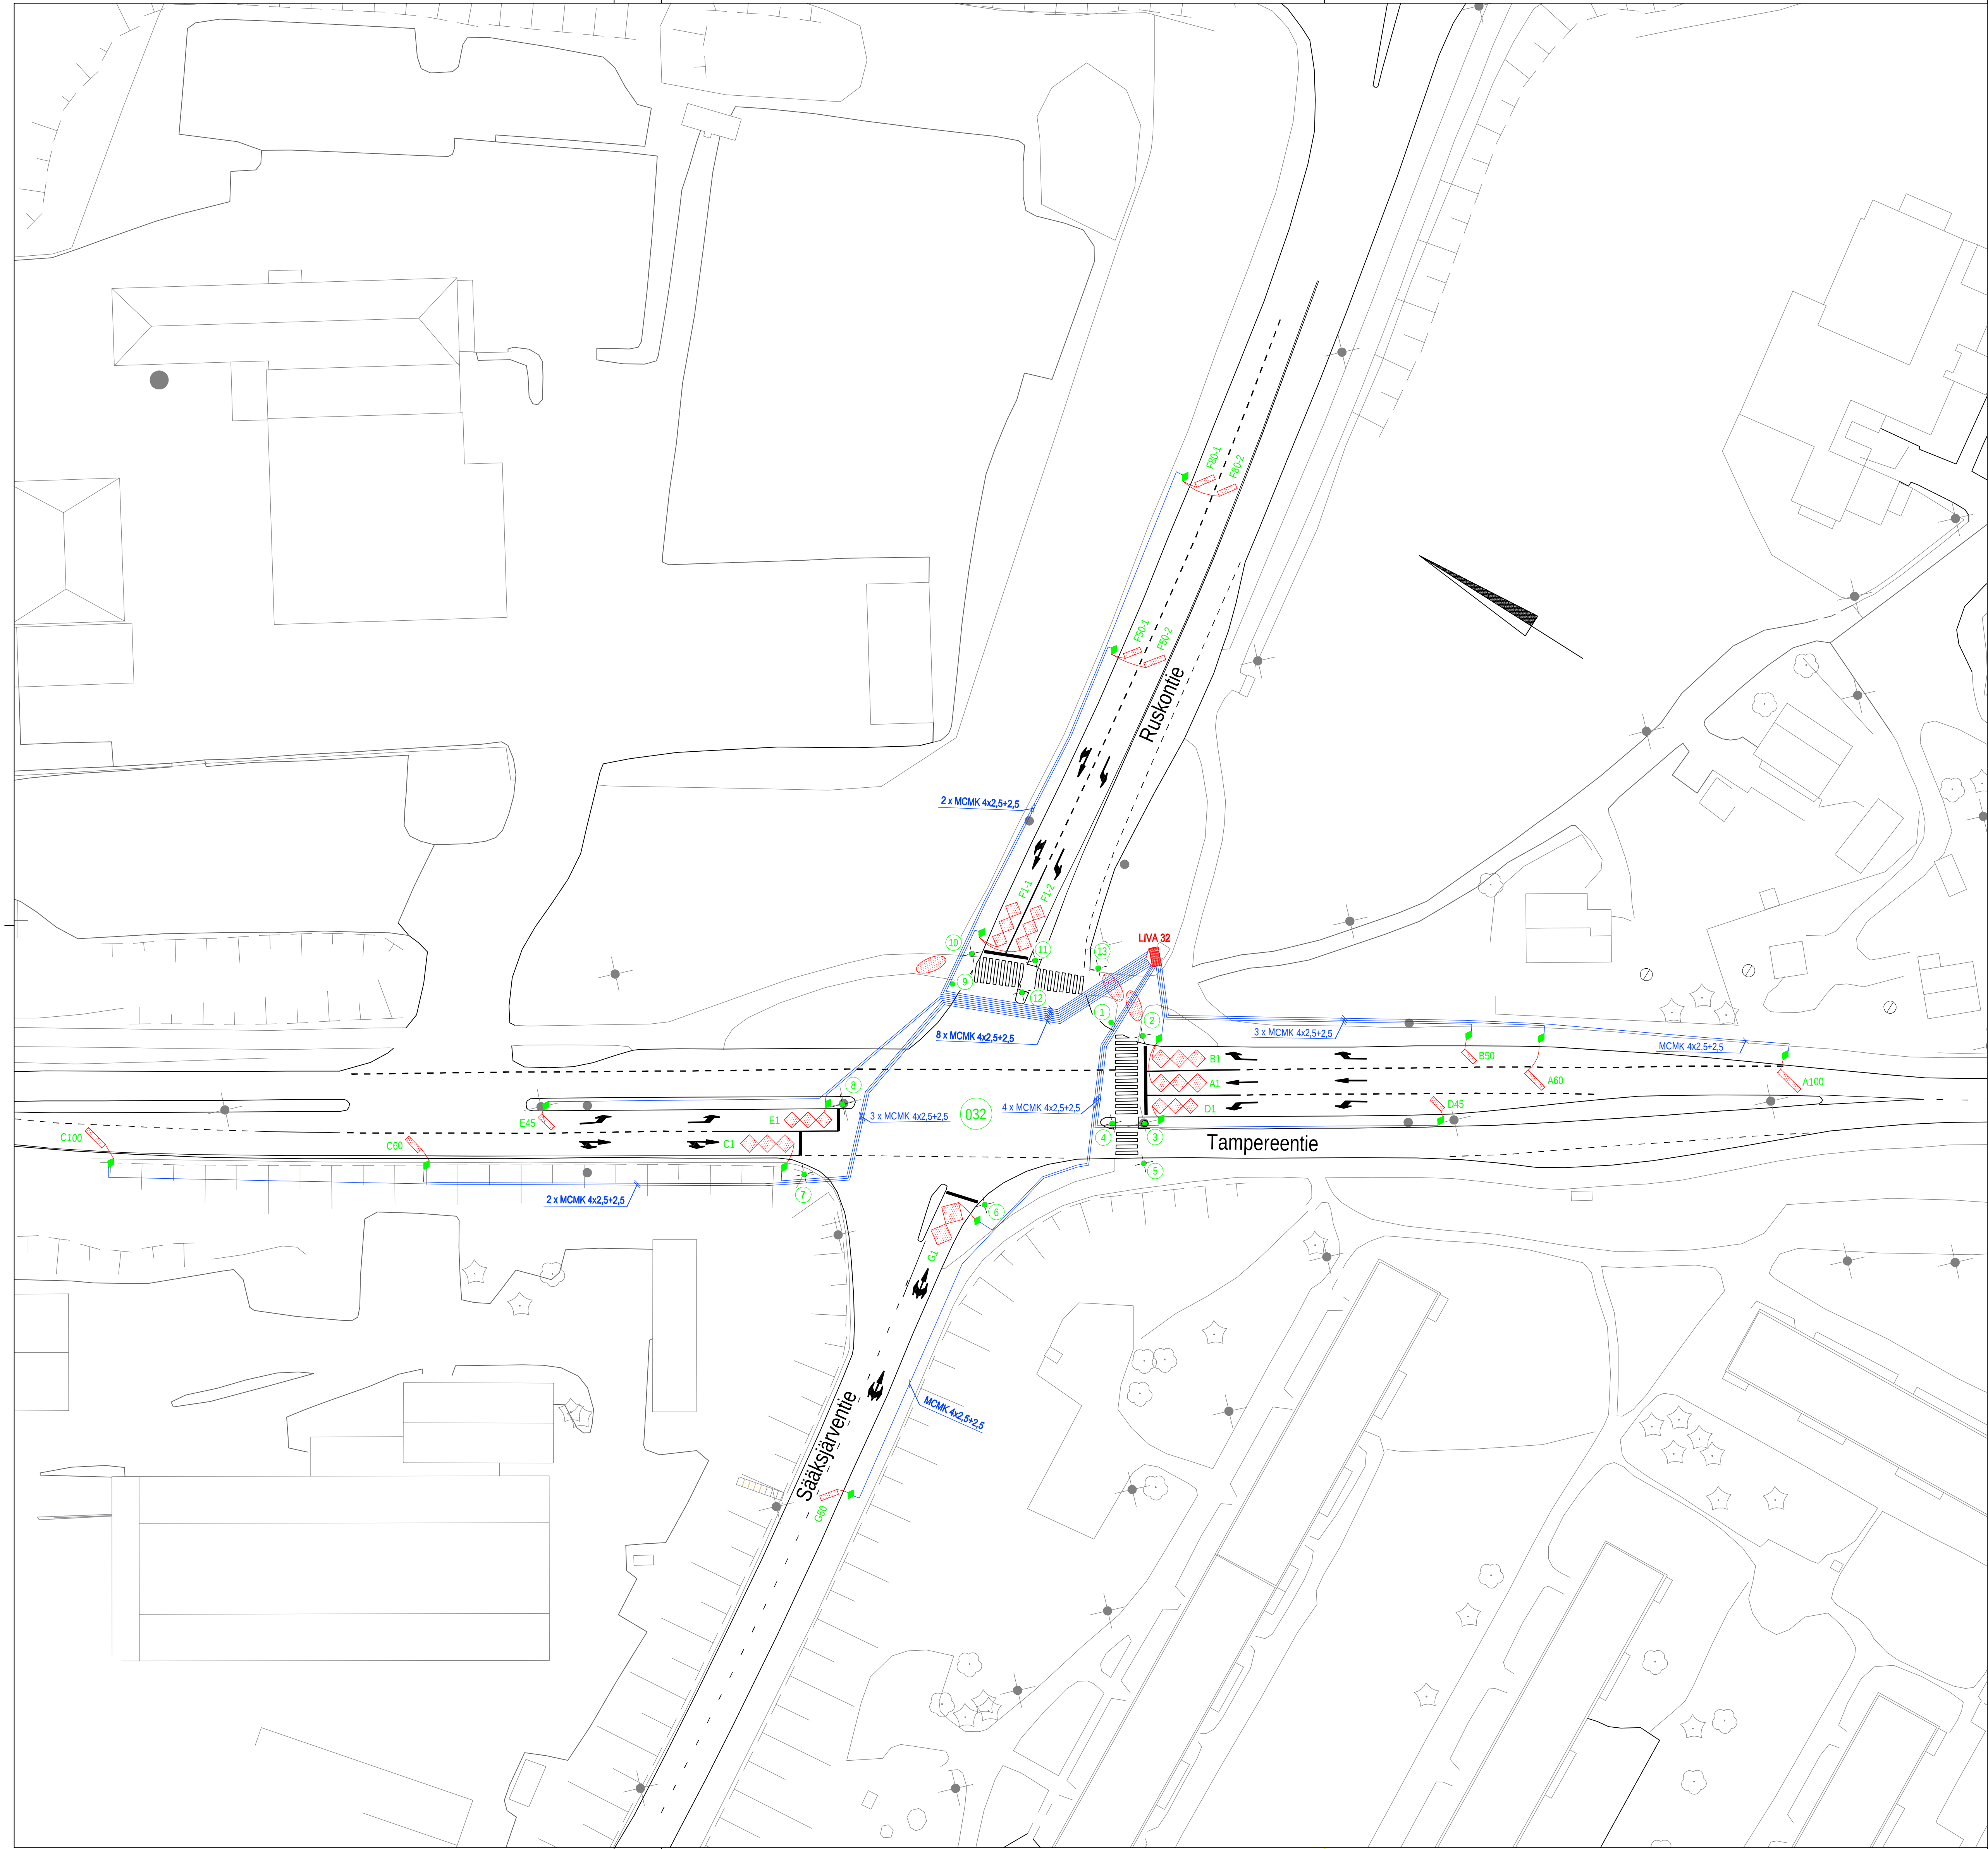

MERKINTÖJEN SELITYS:

LIITTYMÄ:

032 LIKENNEVALO-OHATUN LIITTYMÄN TUNNUS

PYLVÄT:

5 LIKENNEVALOPYLVÄS JA TUNNUS

PORTAALI

ILMAKSIKKEET:

A0-1 LÄSNÄKÖILMAKSIKKEET JA TUNNUS (ETÄISYYS PYSÄYTYSVÄLLE)

A60 KULKUILMAKSIKKEET JA TUNNUS (ETÄISYYS PYSÄYTYSVÄLLE)

H010 INFRA/TUTKAILMAKSIKKEET JA TUNNUS (ETÄISYYS PYSÄYTYSVÄLLE)

KAAPELIT:

ILMAKSIKKEIDEN KYTKENTAKAAPELIT

ILMAKSIKKEIDEN KAAPELIT

RENGASKAAPELIT

OHJAINKAAPELIT

Tässä suunnitelmassa on käytetty ETRS-GK24/N2000 taso- ja korkeuskoordinaatistoa

**Lempäälän kunta**

**Pirkanmaan ELY-keskus**

TAMPEREENTIE

SÄÄKSJÄRVENTIEN JA RUSKONTIEN LIITTYMÄ (032)

LEMPÄÄLÄ

LIIKENNEVALOSUUNNITELMA

OPASTIN- JA ILMAISINJÄRJESTELYT 1:500

**Tampereen kaupunki**

Liikennejärjestelmän suunnittelu

Piirt.	Ida Niinimäki
Suunn.	Pia Tuupanen
Tark.	Pia Tuupanen

Yön päätös:

Suunnittelupäätöksen päätös:

/

§

Muutos

Tark.

Hyv.

Pvm.

18.12.2018

Korvaa

piir.n:o

Ark.n:o

Piir.n:o

16/17210/2