


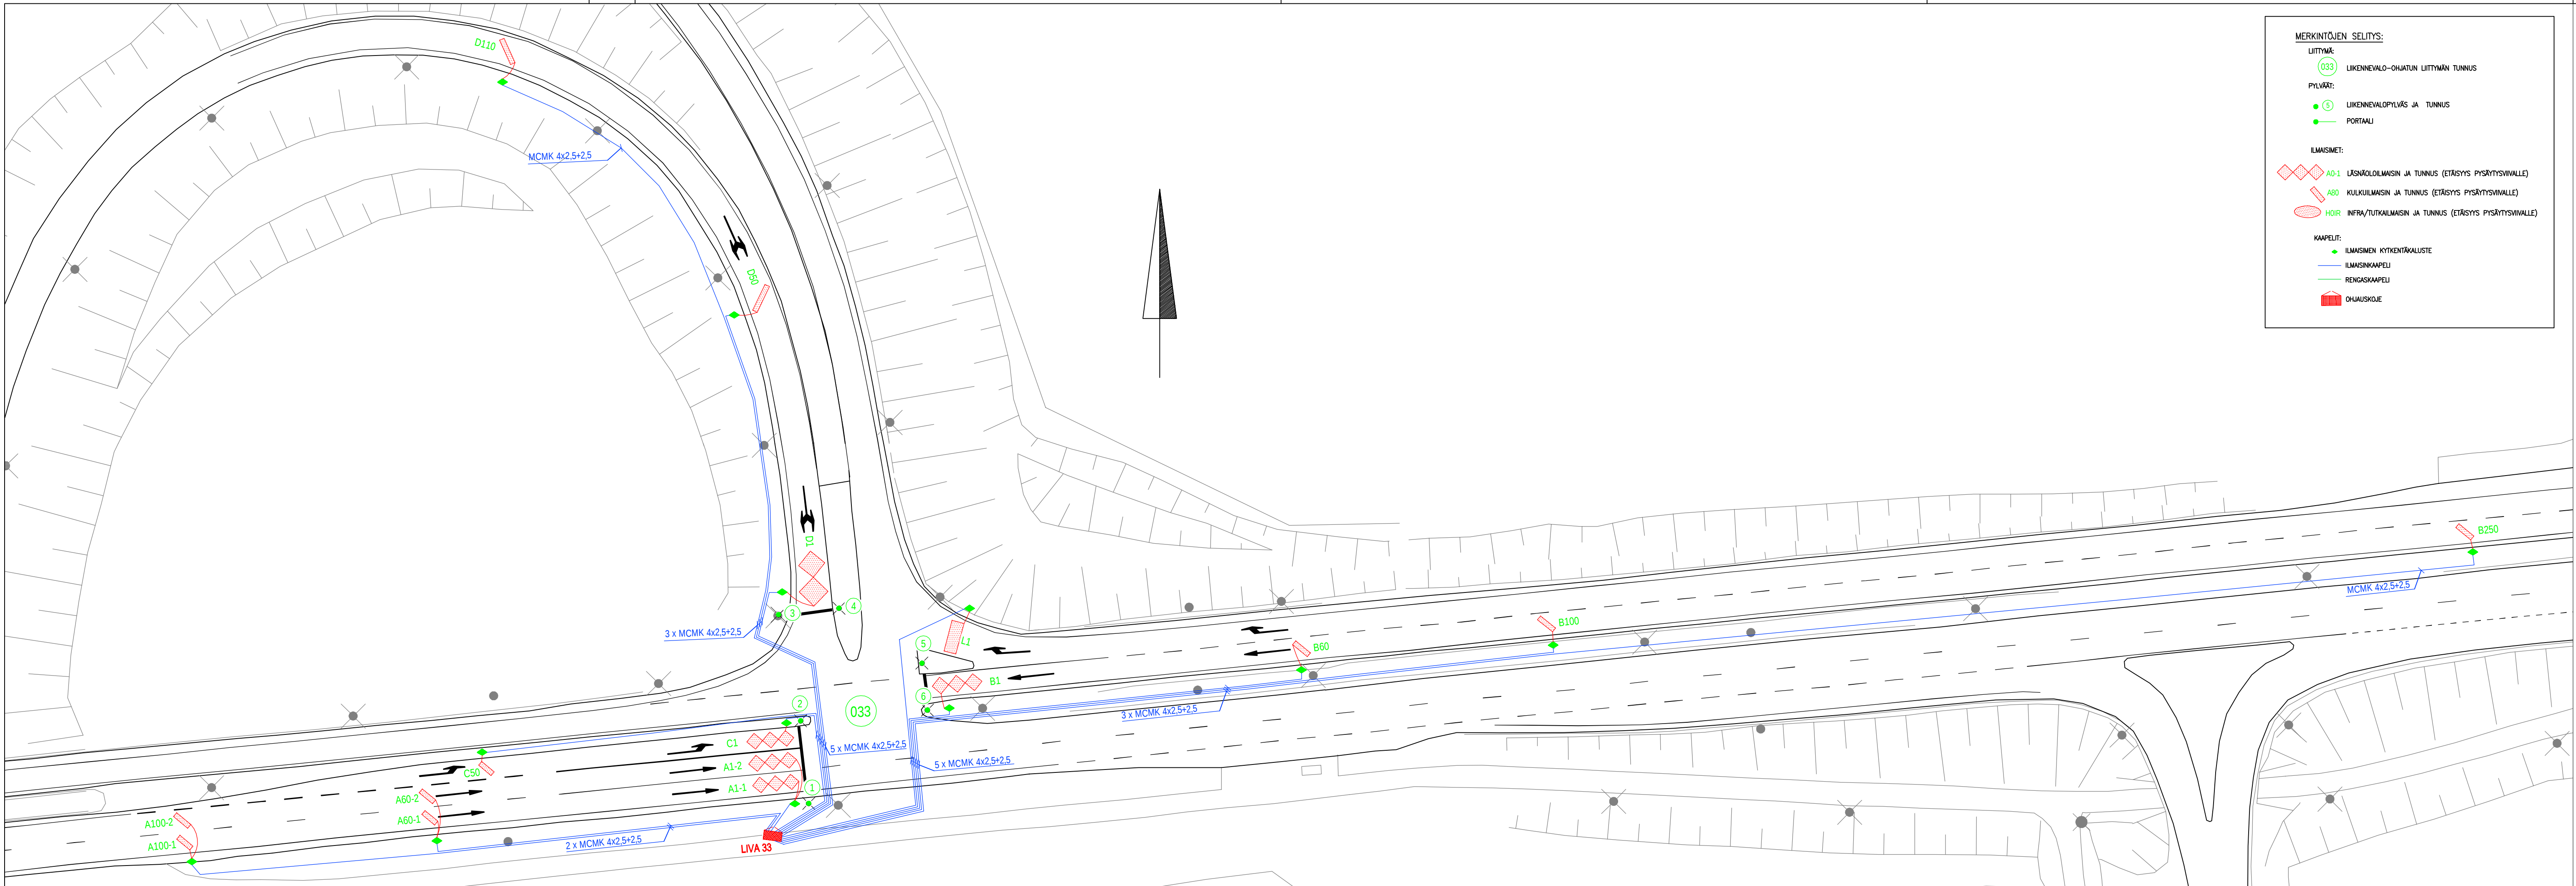


MERKINTÖJEN SELITYS:

LIITYMÄ:
033 LIIKENNEVALO-OHJATUN LIITYMÄN TUNNUS

PYLVÄT:
5 LIIKENNEVALOPYLVÄS JA TUNNUS
PORTAALI

ILMAISIMET:
A0-1 LÄSNÄOLOILMAISIN JA TUNNUS (ETÄISYYS PYSÄYTYSVIALLE)
A80 KULKUILMAISIN JA TUNNUS (ETÄISYYS PYSÄYTYSVIALLE)
HOIR INFRA/TUTKAILMAISIN JA TUNNUS (ETÄISYYS PYSÄYTYSVIALLE)

KAAPELIT:
ILMAISIMEN KYTKENTÄKALUSTE
ILMAISINKAAPELI
RENGASKAAPELI
OHJAUSKOJE

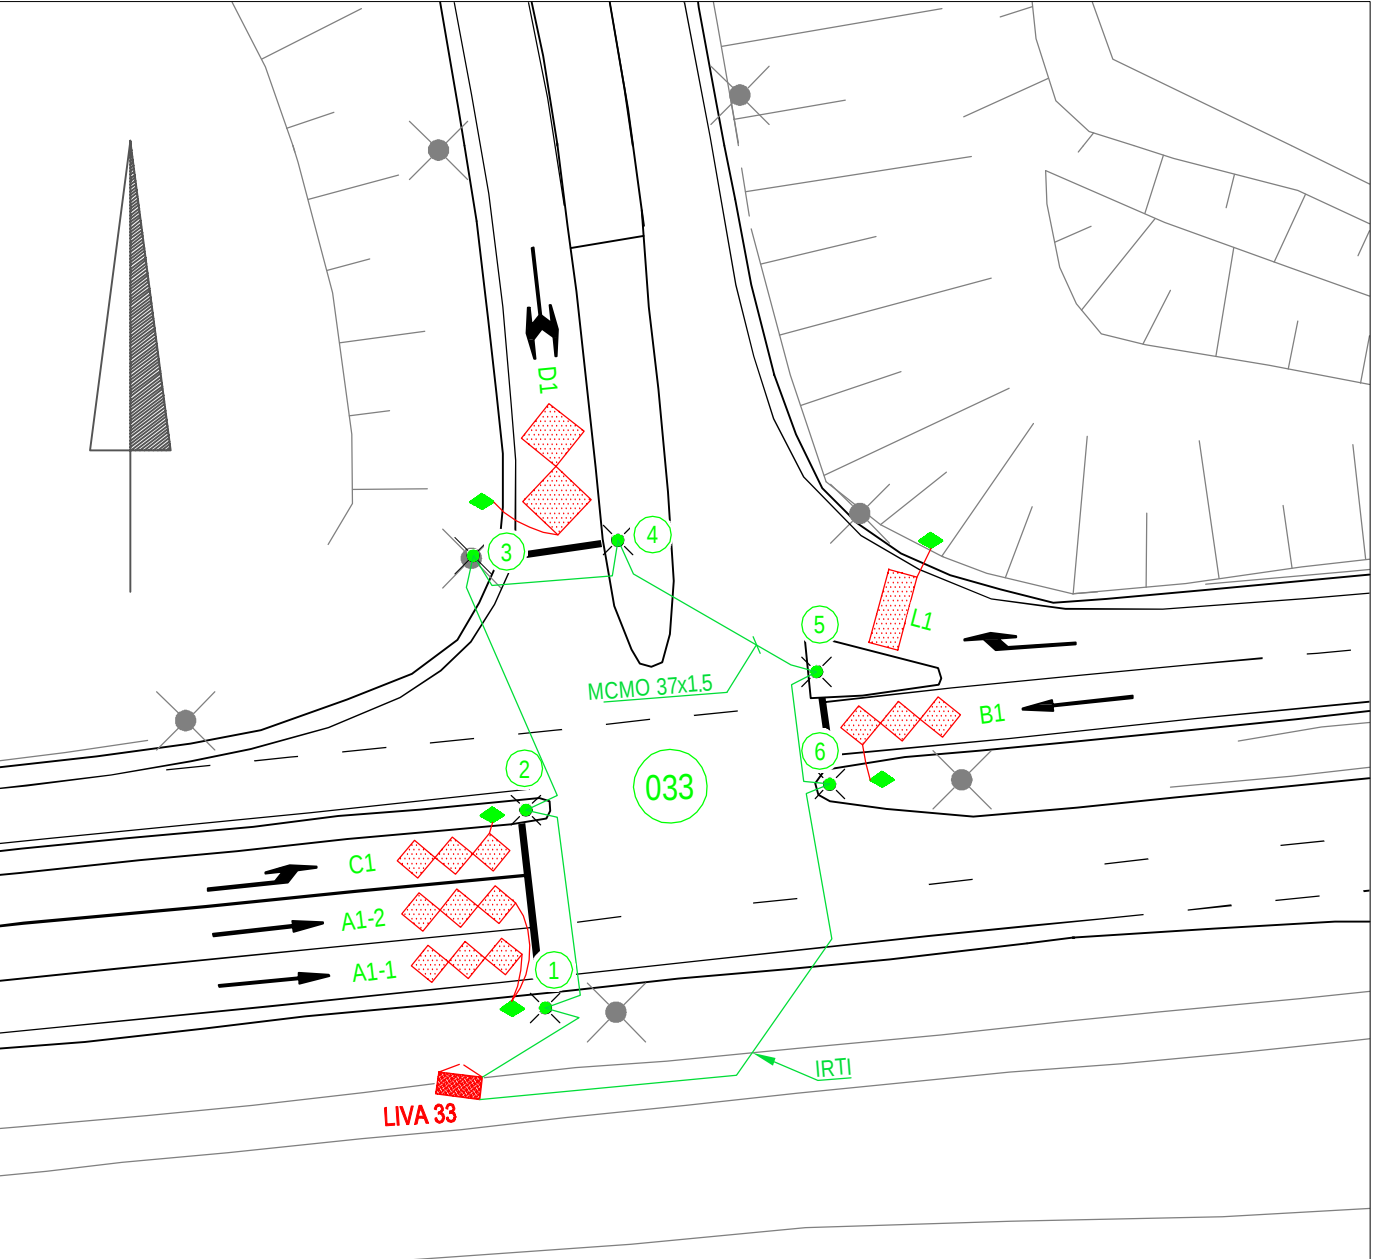

Tässä suunnitelmassa on käytetty ETRS–GK24/N2000 taso– ja korkeuskoordinaatistoa



Pirkanmaan ELY-keskus
LIIKENNEVALOT

HELSINGINTIE
VT-3 RAMPIN LIITYMÄ (033)

LEMPÄÄLÄ

LIIKENNEVALOSUUNNITELMA

OPASTIN- JA ILMAISINJÄRJESTELYT 1:500



Piirt. Ida Niinimäki
Suunn. Pia Tuupanen
Tark. Pia Tuupanen

Ylan päätös:	
Suunnittelupäällikön päätös:	
/ §	
Muutos	
Tark.	
Hyv.	
Pvm.	18.12.2018
Korvaa piir.n:o	
Ark.n:o	
Piir.n:o	16/17211/2