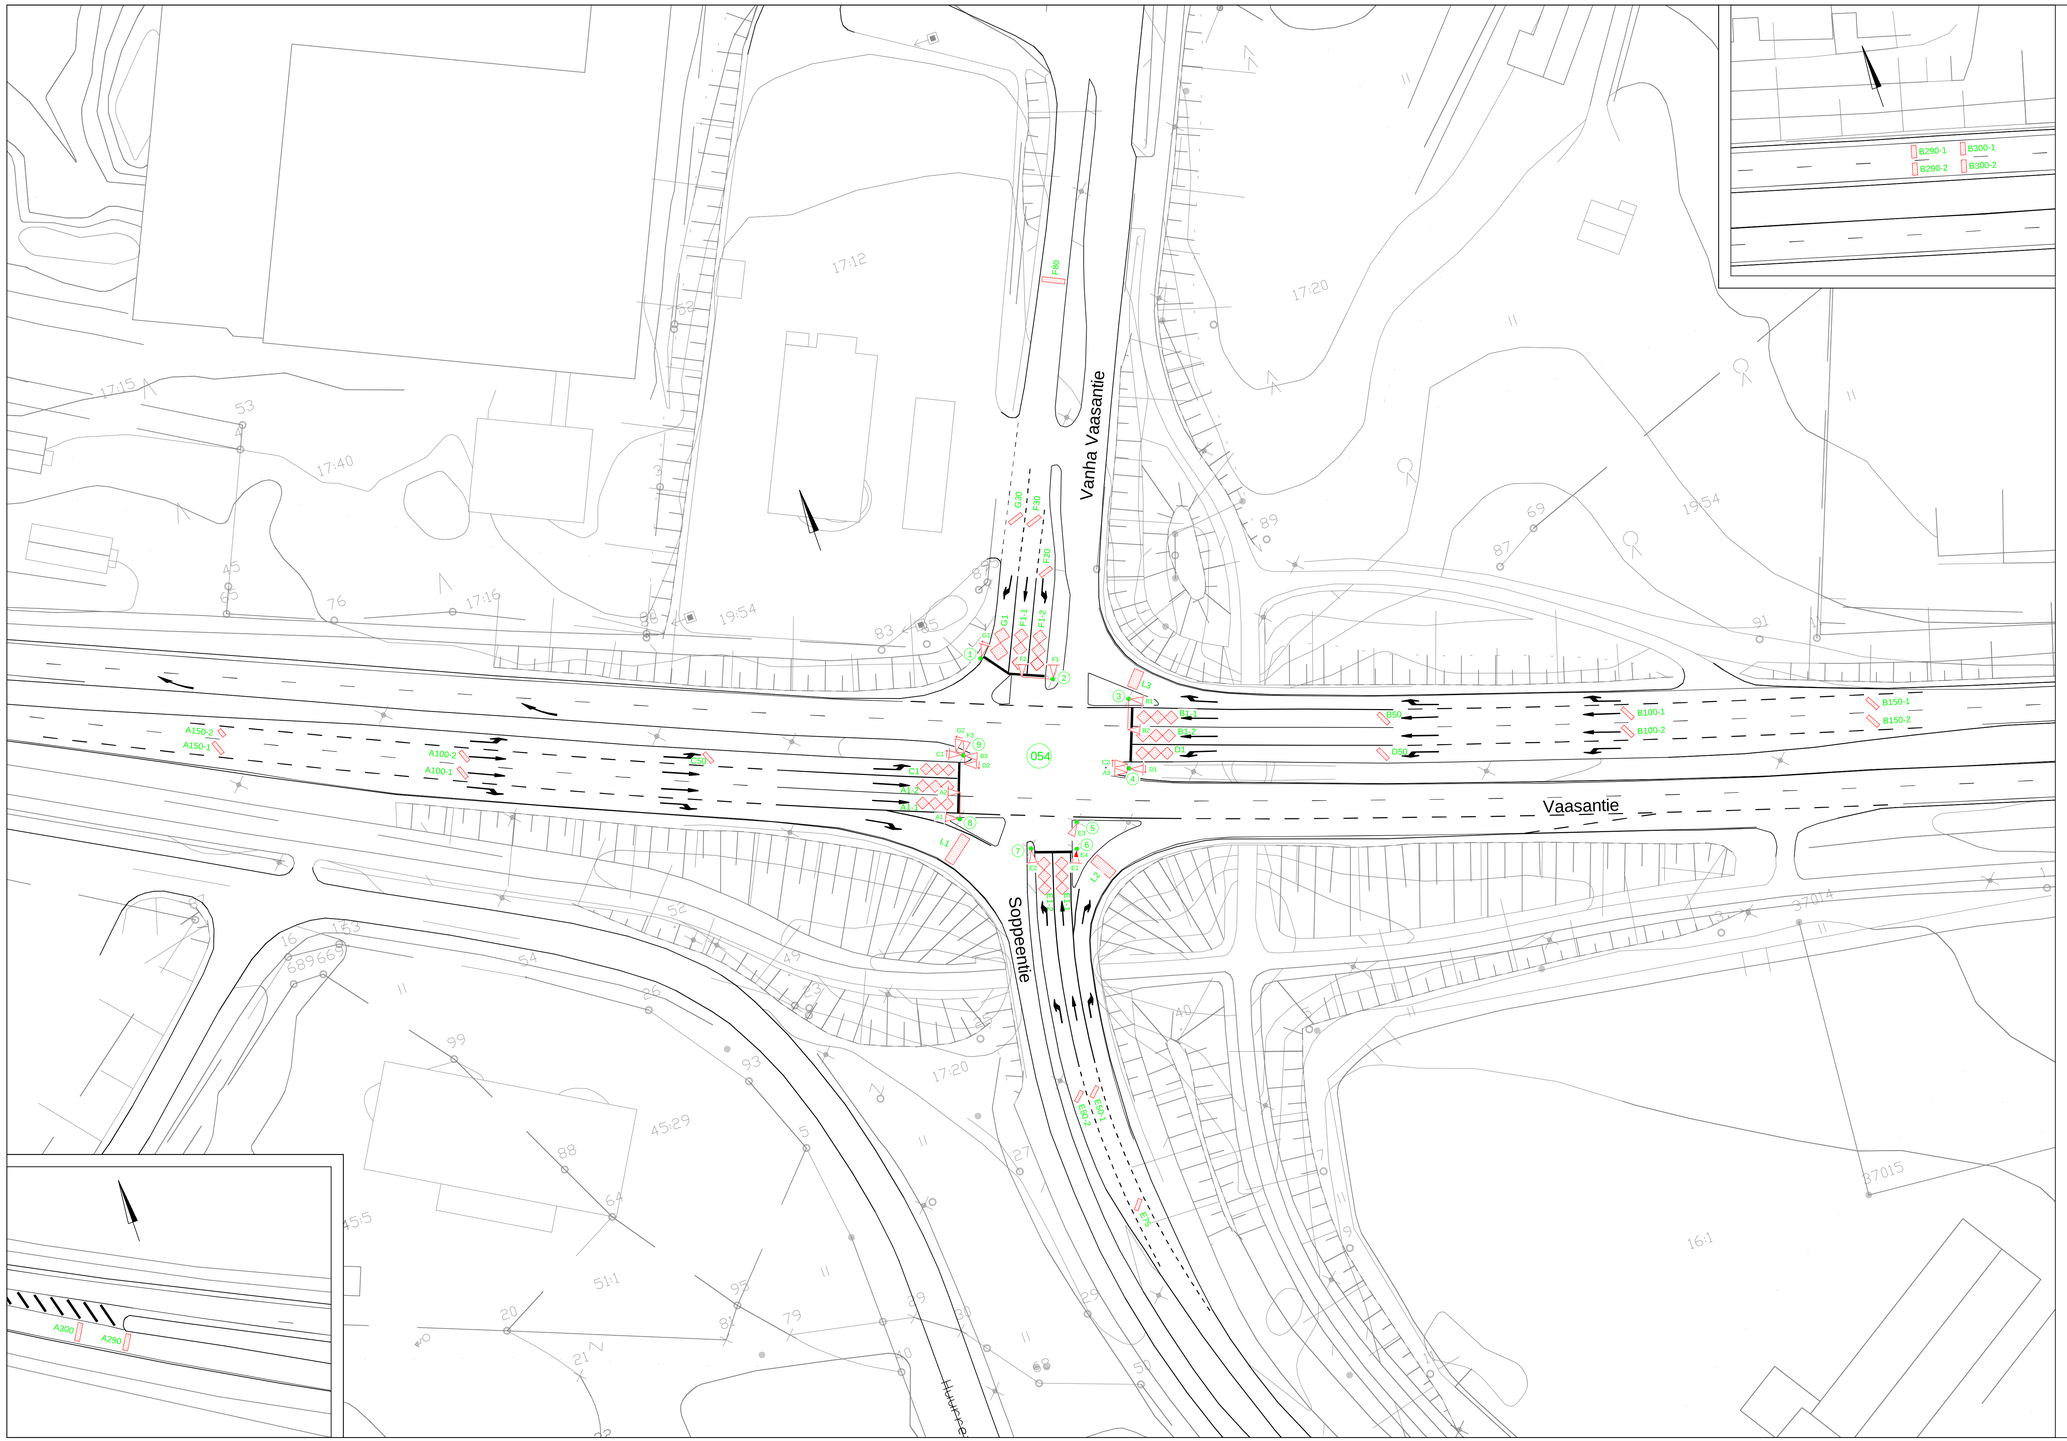

054 ILMAISINLUETTELO

ILMAISIN-TUNNUS	KOKO l	KOKO b	SIJAINTI a	SIJAINTI bv	SIJAINTI bo	KIERR. MÄÄRÄ	TYYPPI/ HUOMAUTUKSIA
A1-1	7,5	2,5	1	0,5	0,5	3	kahdeksikko 3-os.
A1-2	7,6	2,5	1	0,5	0,5	3	kahdeksikko 3-os.
A100-1	0,8	2,6	100	0,5	0,5	4	suorakaide 45°
A100-2	0,8	2,5	100	0,5	0,5	4	suorakaide 45°
A150-1	0,8	2,9	150	0,5	0,5	4	suorakaide 45°
A150-2	0,8	1,6	150	0,5	0,5	4	suorakaide 45°
A290	1,0	3,4	290	0,5	0,5	4	suorakaide
A300	1,0	3,7	300	0,5	0,5	4	suorakaide
B1-1	8,3	2,8	1	0,5	0,5	3	kahdeksikko 3-os.
B1-2	7,9	2,6	1	0,5	0,5	3	kahdeksikko 3-os.
B50	0,8	2,9	50	0,5	0,5	4	suorakaide 45°
B100-1	0,8	3,0	100	0,5	0,5	4	suorakaide 45°
B100-2	0,8	2,8	100	0,5	0,5	4	suorakaide 45°
B150-1	0,8	2,9	150	0,5	0,5	4	suorakaide 45°
B150-2	0,8	2,9	150	0,5	0,5	4	suorakaide 45°
B290-1	1,0	2,5	290	0,5	0,5	4	suorakaide
B290-2	1,0	2,4	290	0,5	0,5	4	suorakaide
B300-1	1,0	2,5	300	0,5	0,5	4	suorakaide
B300-2	1,0	2,5	300	0,5	0,5	4	suorakaide
C1	6,9	2,3	1	0,5	0,5	3	kahdeksikko 3-os.
C50	0,8	2,5	50	0,5	0,5	4	suorakaide 45°
D1	7,6	2,5	1	0,5	0,5	3	kahdeksikko 3-os.
D50	0,8	2,9	50	0,5	0,5	4	suorakaide 45°
E1-1	7,7	2,6	1	0,5	0,5	3	kahdeksikko 3-os.
E1-2	7,7	2,6	1	0,5	0,5	3	kahdeksikko 3-os.
E50-1	0,8	2,4	50	0,5	0,5	4	suorakaide 45°
E50-2	0,8	2,4	50	0,5	0,5	4	suorakaide 45°
E75	0,8	2,4	75	0,5	0,5	4	suorakaide 45°
F1-1	8,3	2,7	1	0,5	0,5	3	kahdeksikko 3-os.
F1-2	8,3	2,7	1	0,5	0,5	3	kahdeksikko 3-os.
F20	0,8	2,8	20	0,5	0,5	4	suorakaide 45°
F30	0,8	3,1	30	0,5	0,5	4	suorakaide 45°
F80	1,0	4,6	80	0,5	0,5	4	suorakaide
G1	6,7	3,1/3,6	1	0,5	0,5	3	kahdeksikko
G30	0,8	3,1	30	0,5	0,5	4	suorakaide 45°
L1	2,0	6,3		0,5	0,5	4	suorakaide, laskeva
L2	2,0	5,0		0,5	0,5	4	suorakaide, laskeva
L3	2,0	3,8		0,5	0,5	4	suorakaide, laskeva

054 OPASTIN- JA ILMAISINKALUSTUS

7 AJONEUVORYHMÄÄ	(A-G)
9 PYLVÄSTÄ, JOISTA	
4 YHTEISKÄYTTÖ(VALAISTUS)	(PYLV.2,7,8)
3 ULOKEPYLVÄSTÄ	(PYLV.2,3,8)
18 AJONEUVO-OPASTINTA Ø 200 , JOISTA	
11 TAUSTALEVYLLÄ	(A1,A2,B1,B2,C1,D1,E1,E2,F1,F2,G1)
6 NUOLIKUVIOLLA (3-AUKK.)	(C1,C2,D1,D2,G1,G2)
1 AJONEUVO-OPASTINTA Ø 100	(E4)
38 SILMUKKAILMAISINTA	

MERKINTÖJEN SELITYS:

LIITYMÄ:

- 534 LIIKENNEVALO–OHATUN LIITYMÄN TUNNUS

PYLVÄÄT:

- 5 LIIKENNEVALOPYLVÄS JA TUNNUS
- PORTAALI

OPASTIMET:

- A1 AJONEUVO–OPASTIN 3 Ø200, JOSSA VALOPILKKU JA TUNNUS
- AJONEUVO–OPASTIN 3 Ø200 TAUSTALEVYN
- AJONEUVO–OPASTIN 3 Ø200 NUOLIKUVION
- AJONEUVO–OPASTIN 2 Ø200 NUOLIKUVION
- AJONEUVO–OPASTIN 3 Ø100
- F1 JALANKULKUAOPASTIN 2 Ø200 JA TUNNUS
- JALANKULKUAOPASTIN 2 Ø200 ÄÄNIOPASTIMIN

ILMAISIMET:

- F21 JALANKULKUAN PAINONAPPI JA TUNNUS
- E31 ÄÄNIOPASTIMEN TUNNUS
- A0-1 LÄSNÄÖLOILMAISIN JA TUNNUS (ETÄISYYS PYSÄRYTYSVIIVALLE)
- A80 KULKUILMAISIN JA TUNNUS (ETÄISYYS PYSÄRYTYSVIIVALLE)
- HOIR INFRAPUNAILMAISIN JA TUNNUS (ETÄISYYS PYSÄRYTYSVIIVALLE)

Tässä suunnitelmassa on käytetty ETRS–GK24/N2000 taso- ja korkeuskoordinaatistoa

Ylöjärven kaupunki

Pirkanmaan ELY-keskus
LIIKENNEVALOT

VAASANTIE

SOPPEENTIEN JA VANHAN VAASANTIEN LIITTYMÄ (054)

YLÖJÄRVI

LIIKENNEVALOSUUNNITELMA

OPASTIN– JA ILMAISINJÄRJESTELYT 1:500

Ylän päätös:

Suunnittelupäällikön päätös:

/ §

Muutos	
Tark.	Heikki Ikonen
Hyv.	
Pvm.	6.9.2016
Korvaa piir.n:o	
Ark.n:o	
Piir.n:o	16/17140/1

Tampereen Infra

Suunnittelu-palvelut

Piirt.	Jutta Suuniittu
Suunn.	Pia Tuupanen
Tark.	Pia Tuupanen