



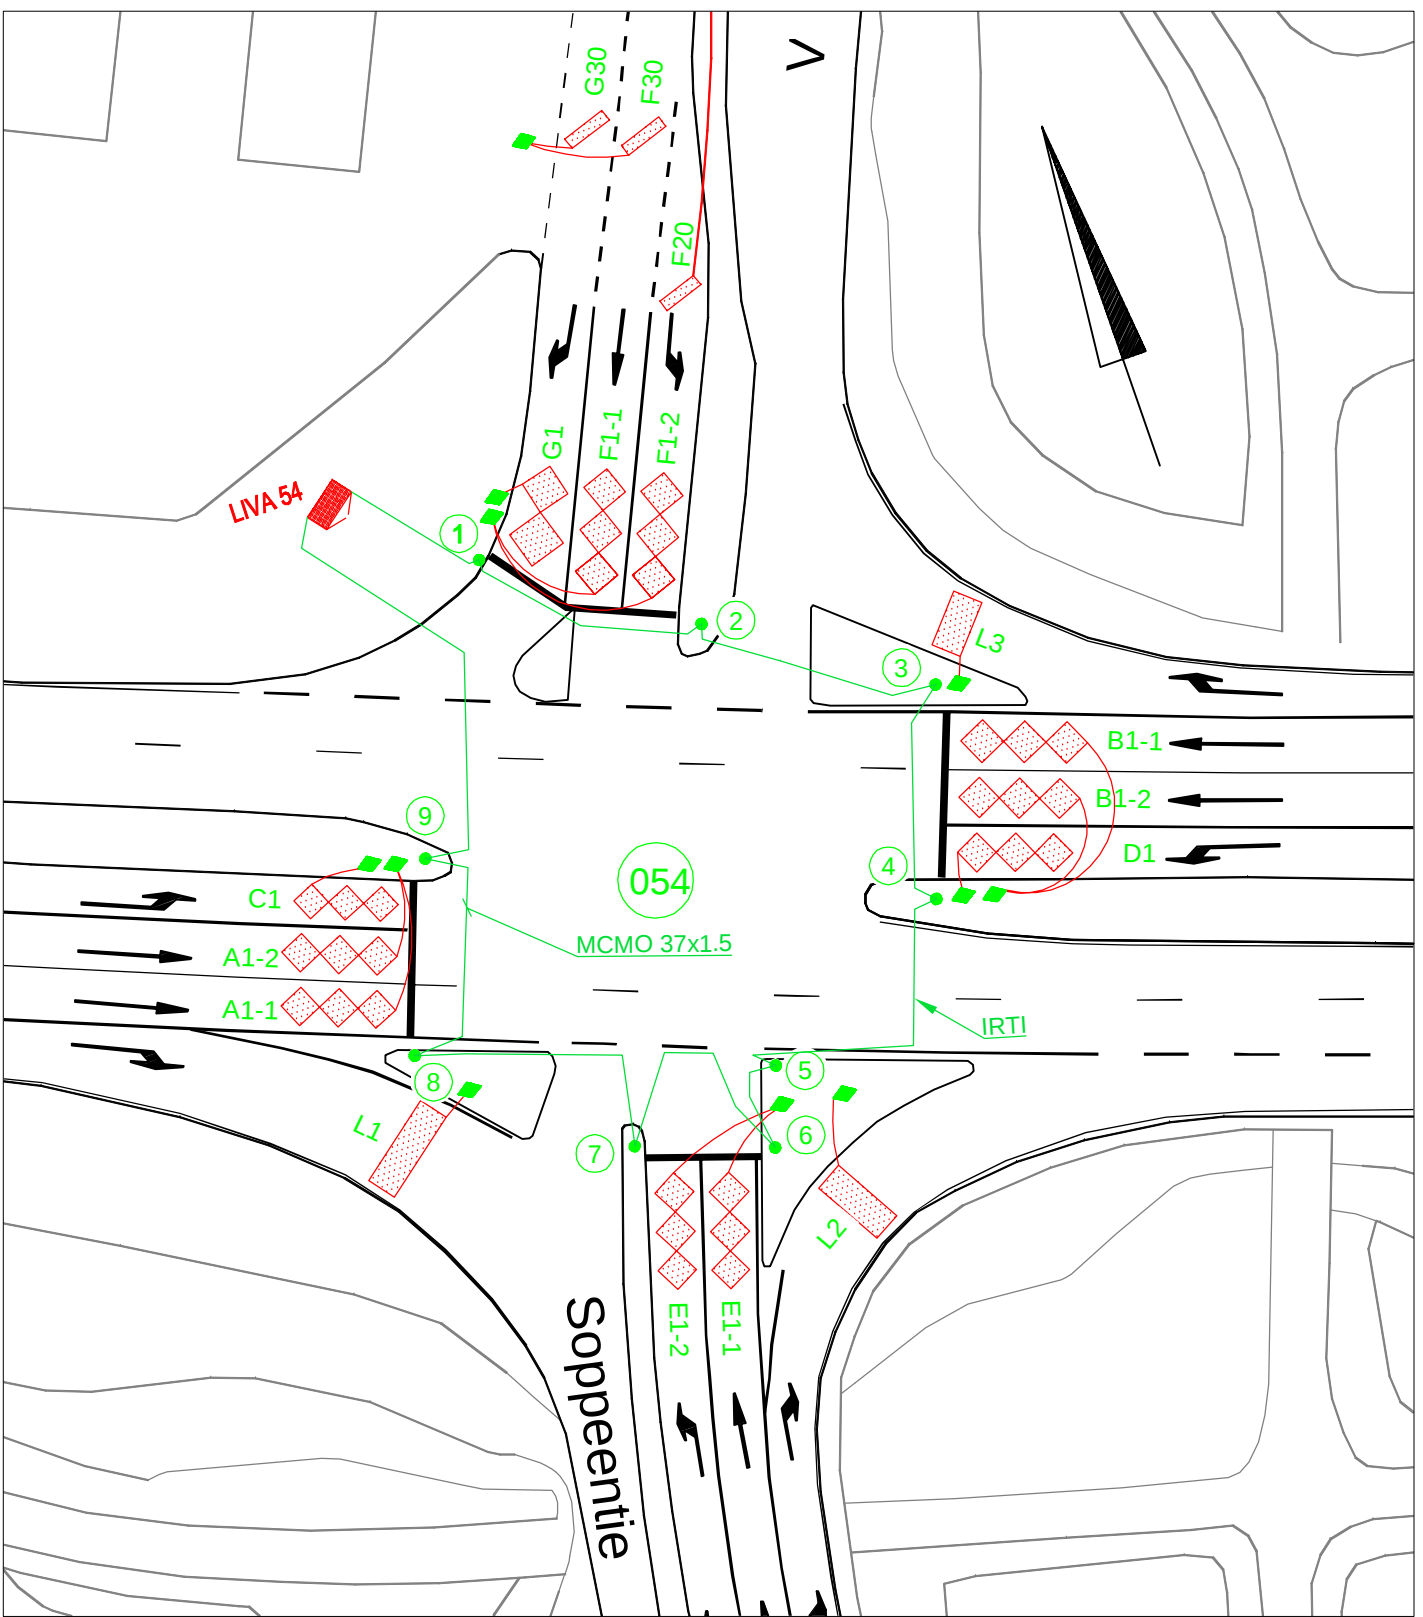

MERKINTÖJEN SELITYS:	
LIITTYMÄ:	
054	LIKENNEVALO-OHATUN LIITTYMÄ TUNNUS
PILVÄY:	
5	LIKENNEVALOPILVÄS JA TUNNUS
	PORTAALI
ILMAISMET:	
A0-1	UENKULOLAMIN JA TUNNUS (ETÄISYYS PYSÄYTYSVAALLE)
A80	KUUKULOLAMIN JA TUNNUS (ETÄISYYS PYSÄYTYSVAALLE)
H0IR	INFRAPUNALAMIN JA TUNNUS (ETÄISYYS PYSÄYTYSVAALLE)
KAAPELIT:	
	ILMAISMET KÄYTTÄMÄLLE
	ILMAISMET
	RENGASKAAPPELI
	OHJAUSSUITE

Tässä suunnitelmassa on käytetty ETRS-GK24/N2000 taso- ja korkeuskoordinaatistoa

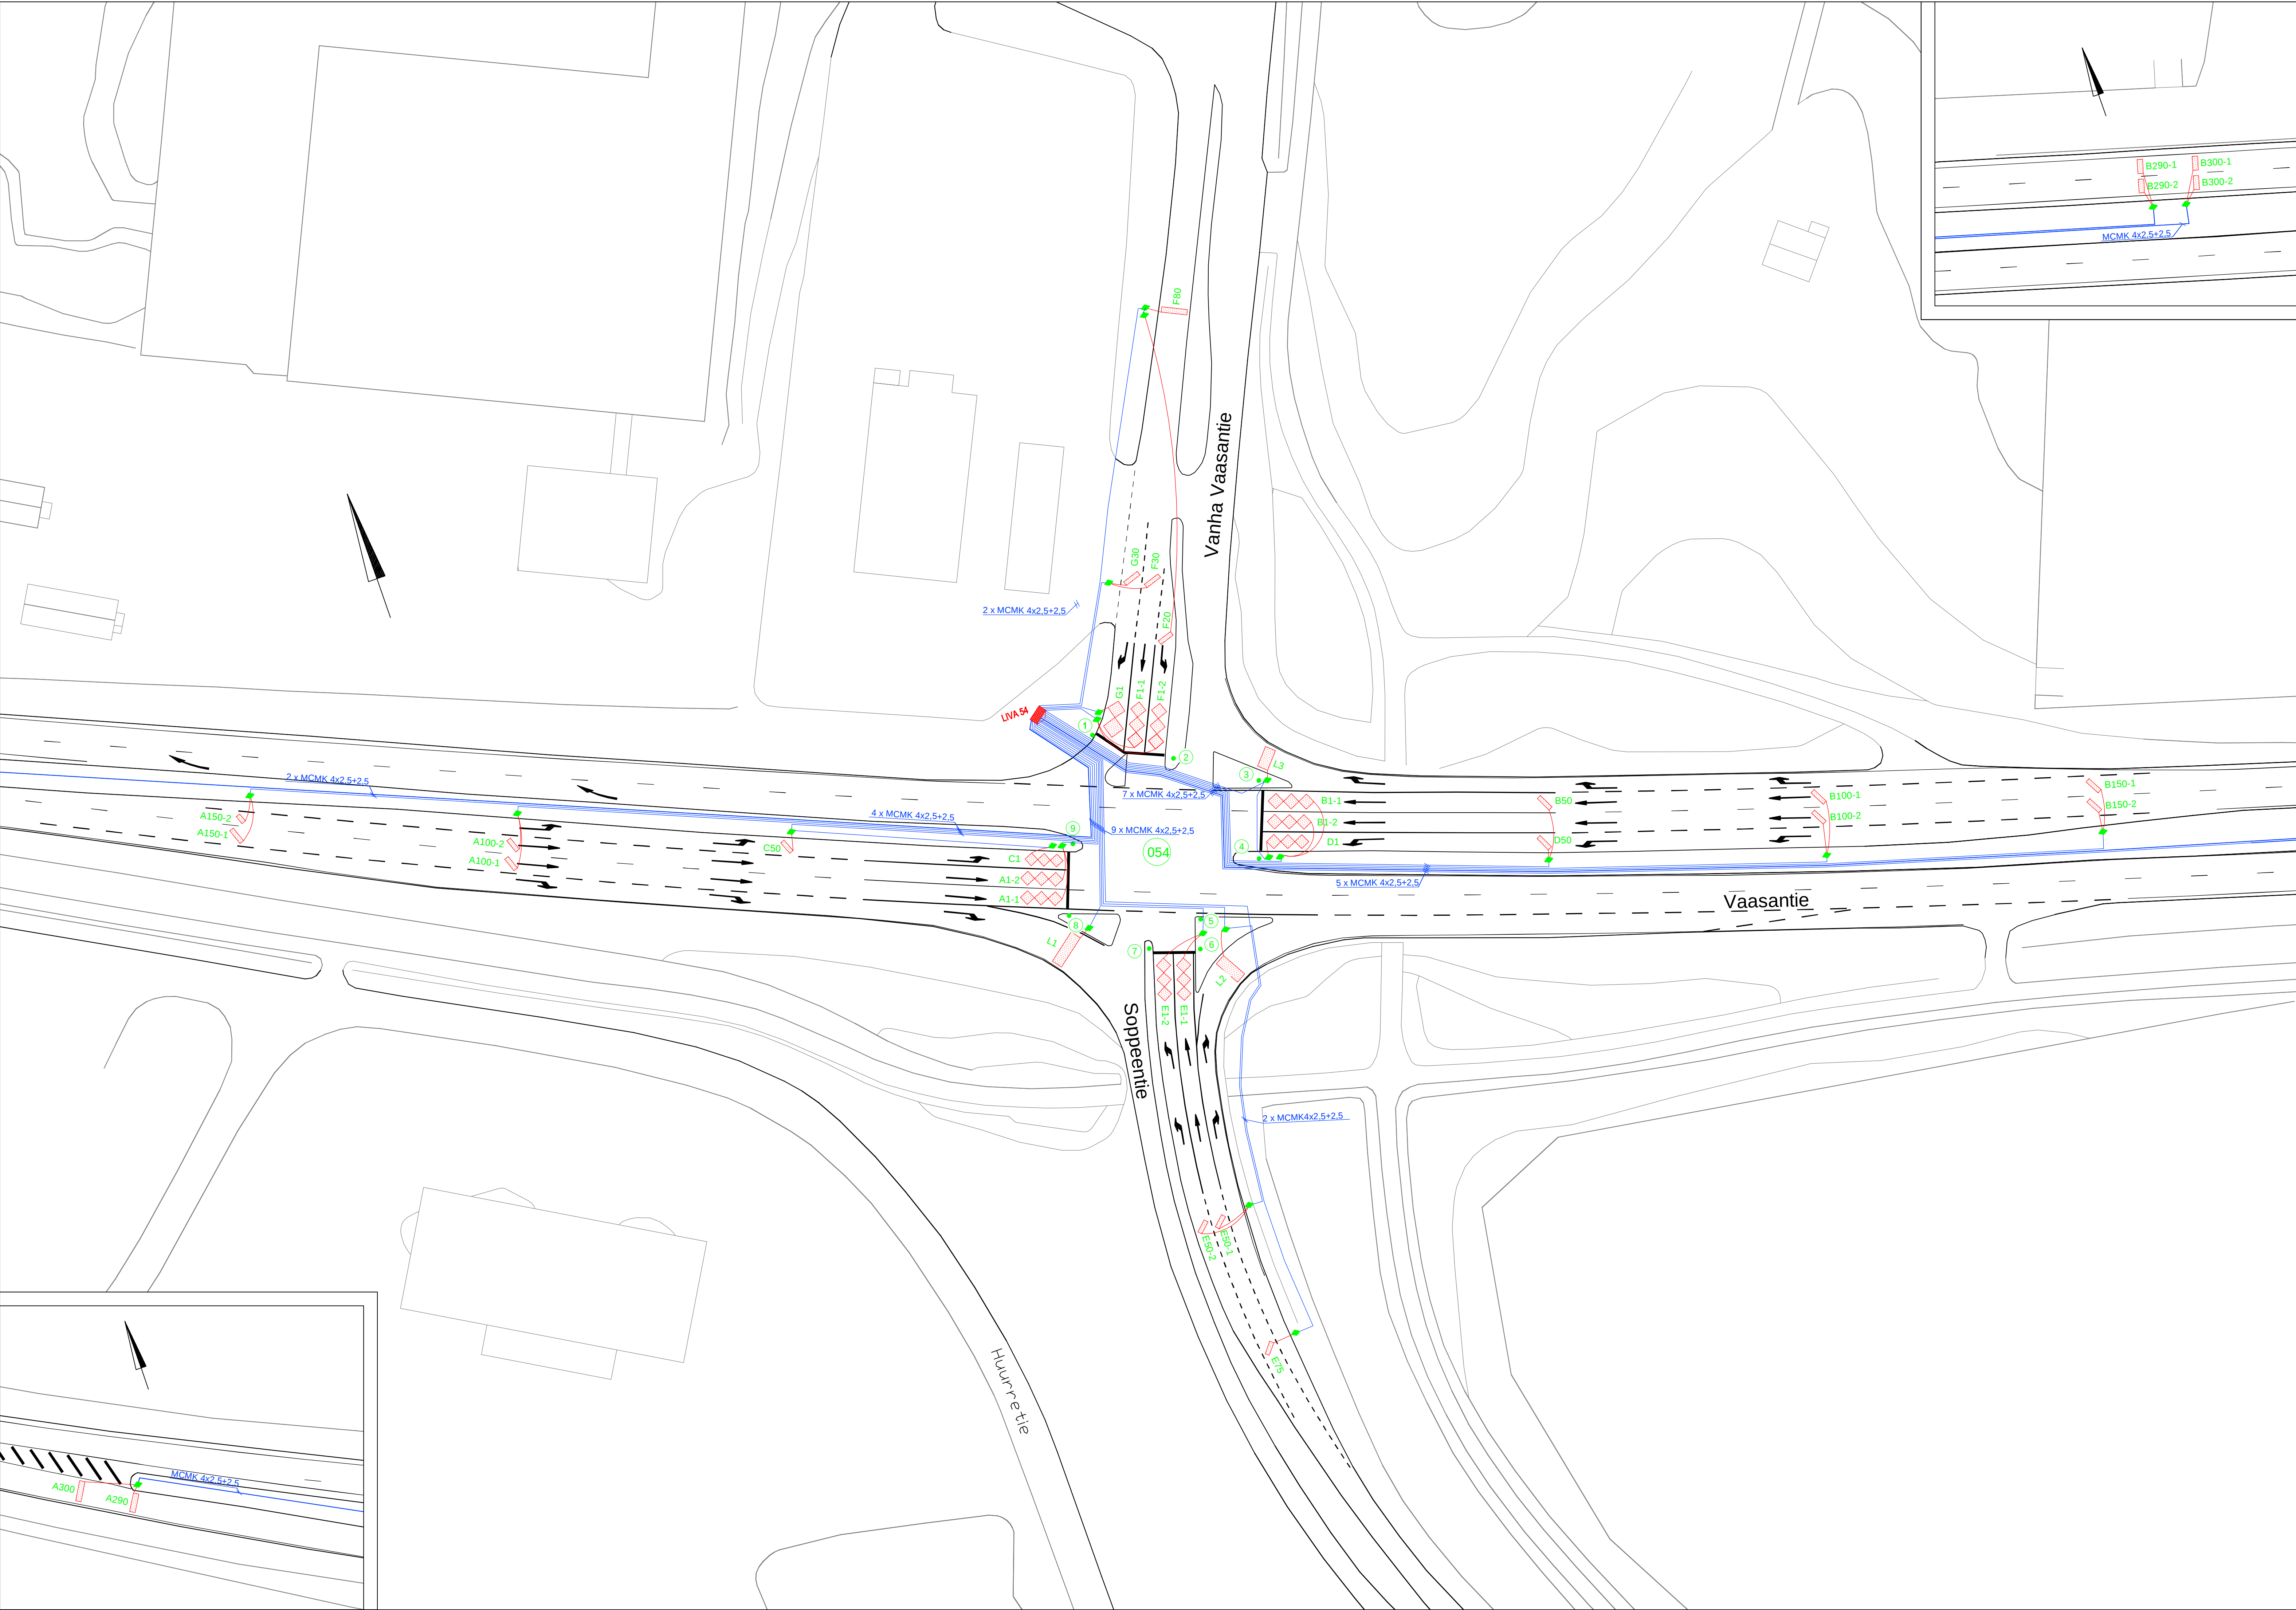

Pirkanmaan ELY-keskus
LIIKENNEVALOT

VAASANTIE

SOPPEENTIEN JA VANHAN VAASANTIE LIITTYMÄ (054)

YLOJÄRVI

KAPELOINTISUUNNITELMA

ILMAISIN- JA KAPELOINTIJÄRJESTELYT 1:500

Yön päätös:

Suunnittelupäällikön päätös: / 8

Muutos	
Tark.	
thys.	
Pvm.	13.12.2018
Korvaa	
piir.n:o	
Ark.n:o	



Piirt. Ida Niinimäki
Suunn. Pia Tuuponen
Tark. Pia Tuuponen

Piir.n:o 16/17140/2