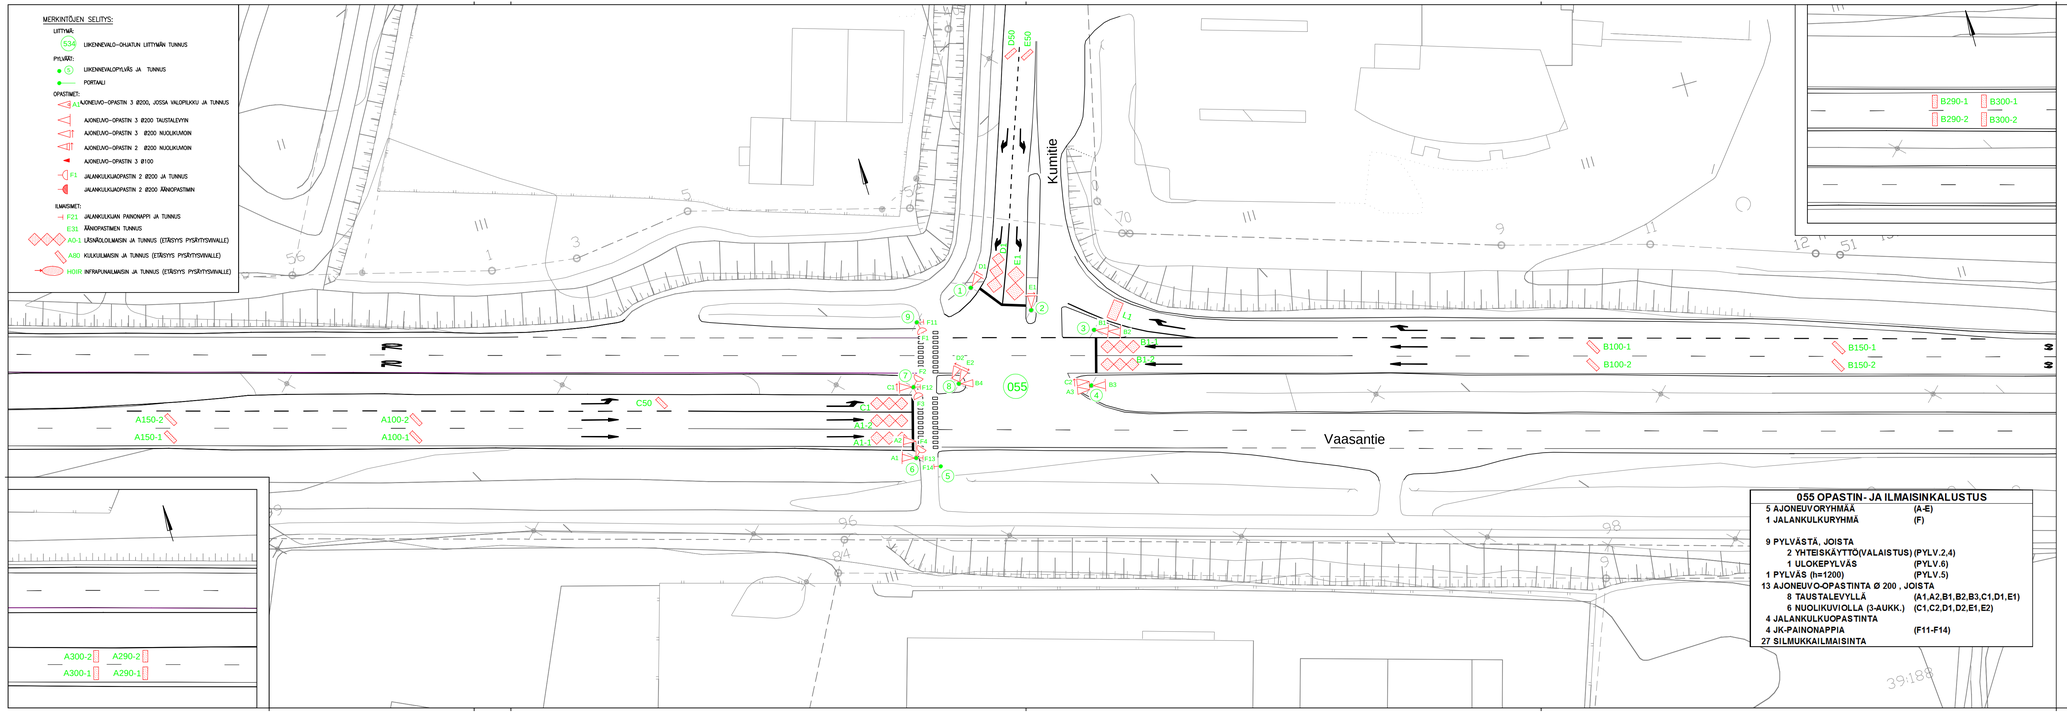

055 ILMAISINLUETTELO

ILMAISIN-TUNNUS	KOKO l	KOKO b	SIJAINTI a	SIJAINTI bv	SIJAINTI bo	KIERR. MÄÄRÄ	TYYPPI/ HUOMAUTUKSIA
A1-1	7,6	2,5	1	0,5	0,5	3	kahdeksikko 3-os.
A1-2	7,5	2,5	1	0,5	0,5	3	kahdeksikko 3-os.
A100-1	0,8	2,8	100	0,5	0,5	4	suoraikaide 45°
A100-2	0,8	2,7	100	0,5	0,5	4	suoraikaide 45°
A150-1	0,8	2,8	150	0,5	0,5	4	suoraikaide 45°
A150-2	0,8	2,7	150	0,5	0,5	4	suoraikaide 45°
A290-1	1,0	2,6	290	0,5	0,5	4	suoraikaide
A290-2	1,0	2,3	290	0,5	0,5	4	suoraikaide
A300-1	1,0	2,6	300	0,5	0,5	4	suoraikaide
A300-2	1,0	2,3	300	0,5	0,5	4	suoraikaide
B1-1	7,9	2,6	1	0,5	0,5	3	kahdeksikko 3-os.
B1-2	7,7	2,5	1	0,5	0,5	3	kahdeksikko 3-os.
B100-1	0,8	3,0	100	0,5	0,5	4	suoraikaide 45°
B100-2	0,8	2,8	100	0,5	0,5	4	suoraikaide 45°
B150-1	0,8	2,9	150	0,5	0,5	4	suoraikaide 45°
B150-2	0,8	2,8	150	0,5	0,5	4	suoraikaide 45°
B290-1	1,0	2,6	290	0,5	0,5	4	suoraikaide
B290-2	1,0	2,6	290	0,5	0,5	4	suoraikaide
B300-1	1,0	2,6	300	0,5	0,5	4	suoraikaide
B300-2	1,0	2,7	300	0,5	0,5	4	suoraikaide
C1	7,5	2,5	1	0,5	0,5	3	kahdeksikko 3-os.
C50	0,8	2,5	50	0,5	0,5	4	suoraikaide 45°
D1	8,1	2,4/3,0	1	0,5	0,5	3	kahdeksikko 3-os.
D50	0,8	2,5	50	0,5	0,5	4	suoraikaide 45°
E1	6,9	3,3/3,5	1	0,5	0,5	3	kahdeksikko 3-os.
E50	0,8	2,5	50	0,5	0,5	4	suoraikaide 45°
L1	2,0	3,8		0,5	0,5	4	suoraikaide, tasäkeva

055 OPASTIN- JA ILMAISINKALUSTUS

5 AJONEUVORYHMÄÄ	(A-E)
1 JALANKULKURYHMÄÄ	(F)
9 PYLVÄSTÄ, JOISTA	
2 YHTEISKÄYTTÖ(VALAISTUS)	(PYLV.2,4)
1 ULOKEPYLVÄS	(PYLV.6)
1 PYLVÄS (h=1200)	(PYLV.5)
13 AJONEUVO-OPASTINTA Ø 200 , JOISTA	
8 TAUSTALEVYLLÄ	(A1,A2,B1,B2,B3,C1,D1,E1)
6 NUOLIKUIVIOLLA (3-AUKK.)	(C1,C2,D1,D2,E1,E2)
4 JALANKULKUOPASTINTA	
4 JK-PAINONAPPIA	(F11-F14)
27 SILMUKKAILMAISINTA	

Tässä suunnitelmassa on käytetty ETRS-GK24/N2000 taso- ja korkeuskoordinaatistoa

Ylöjärven kaupunki

Pirkanmaan ELY-keskus
LIIKENNEVALOT

VAASANTIE

KUMITIEN LIITTYMÄ (055)

YLÖJÄRVI

LIIKENNEVALOSUUNNITELMA

OPASTIN- JA ILMAISINJÄRJESTELYT 1:500

Tampereen Infra

Suunnittelu-palvelut

Piirt.	Jutta Suuniittu
Suunn.	Pia Tuupanen
Tark.	Pia Tuupanen

Ylän päätös:	
Suunnittelupäällikön päätös:	/ §
Muutos	
Tark.	Heikki Ikonen
Hyv.	
Pvm.	7.9.2016
Korvaa piir.n:o	
Ark.n:o	
Piir.n:o	16/17141/1