


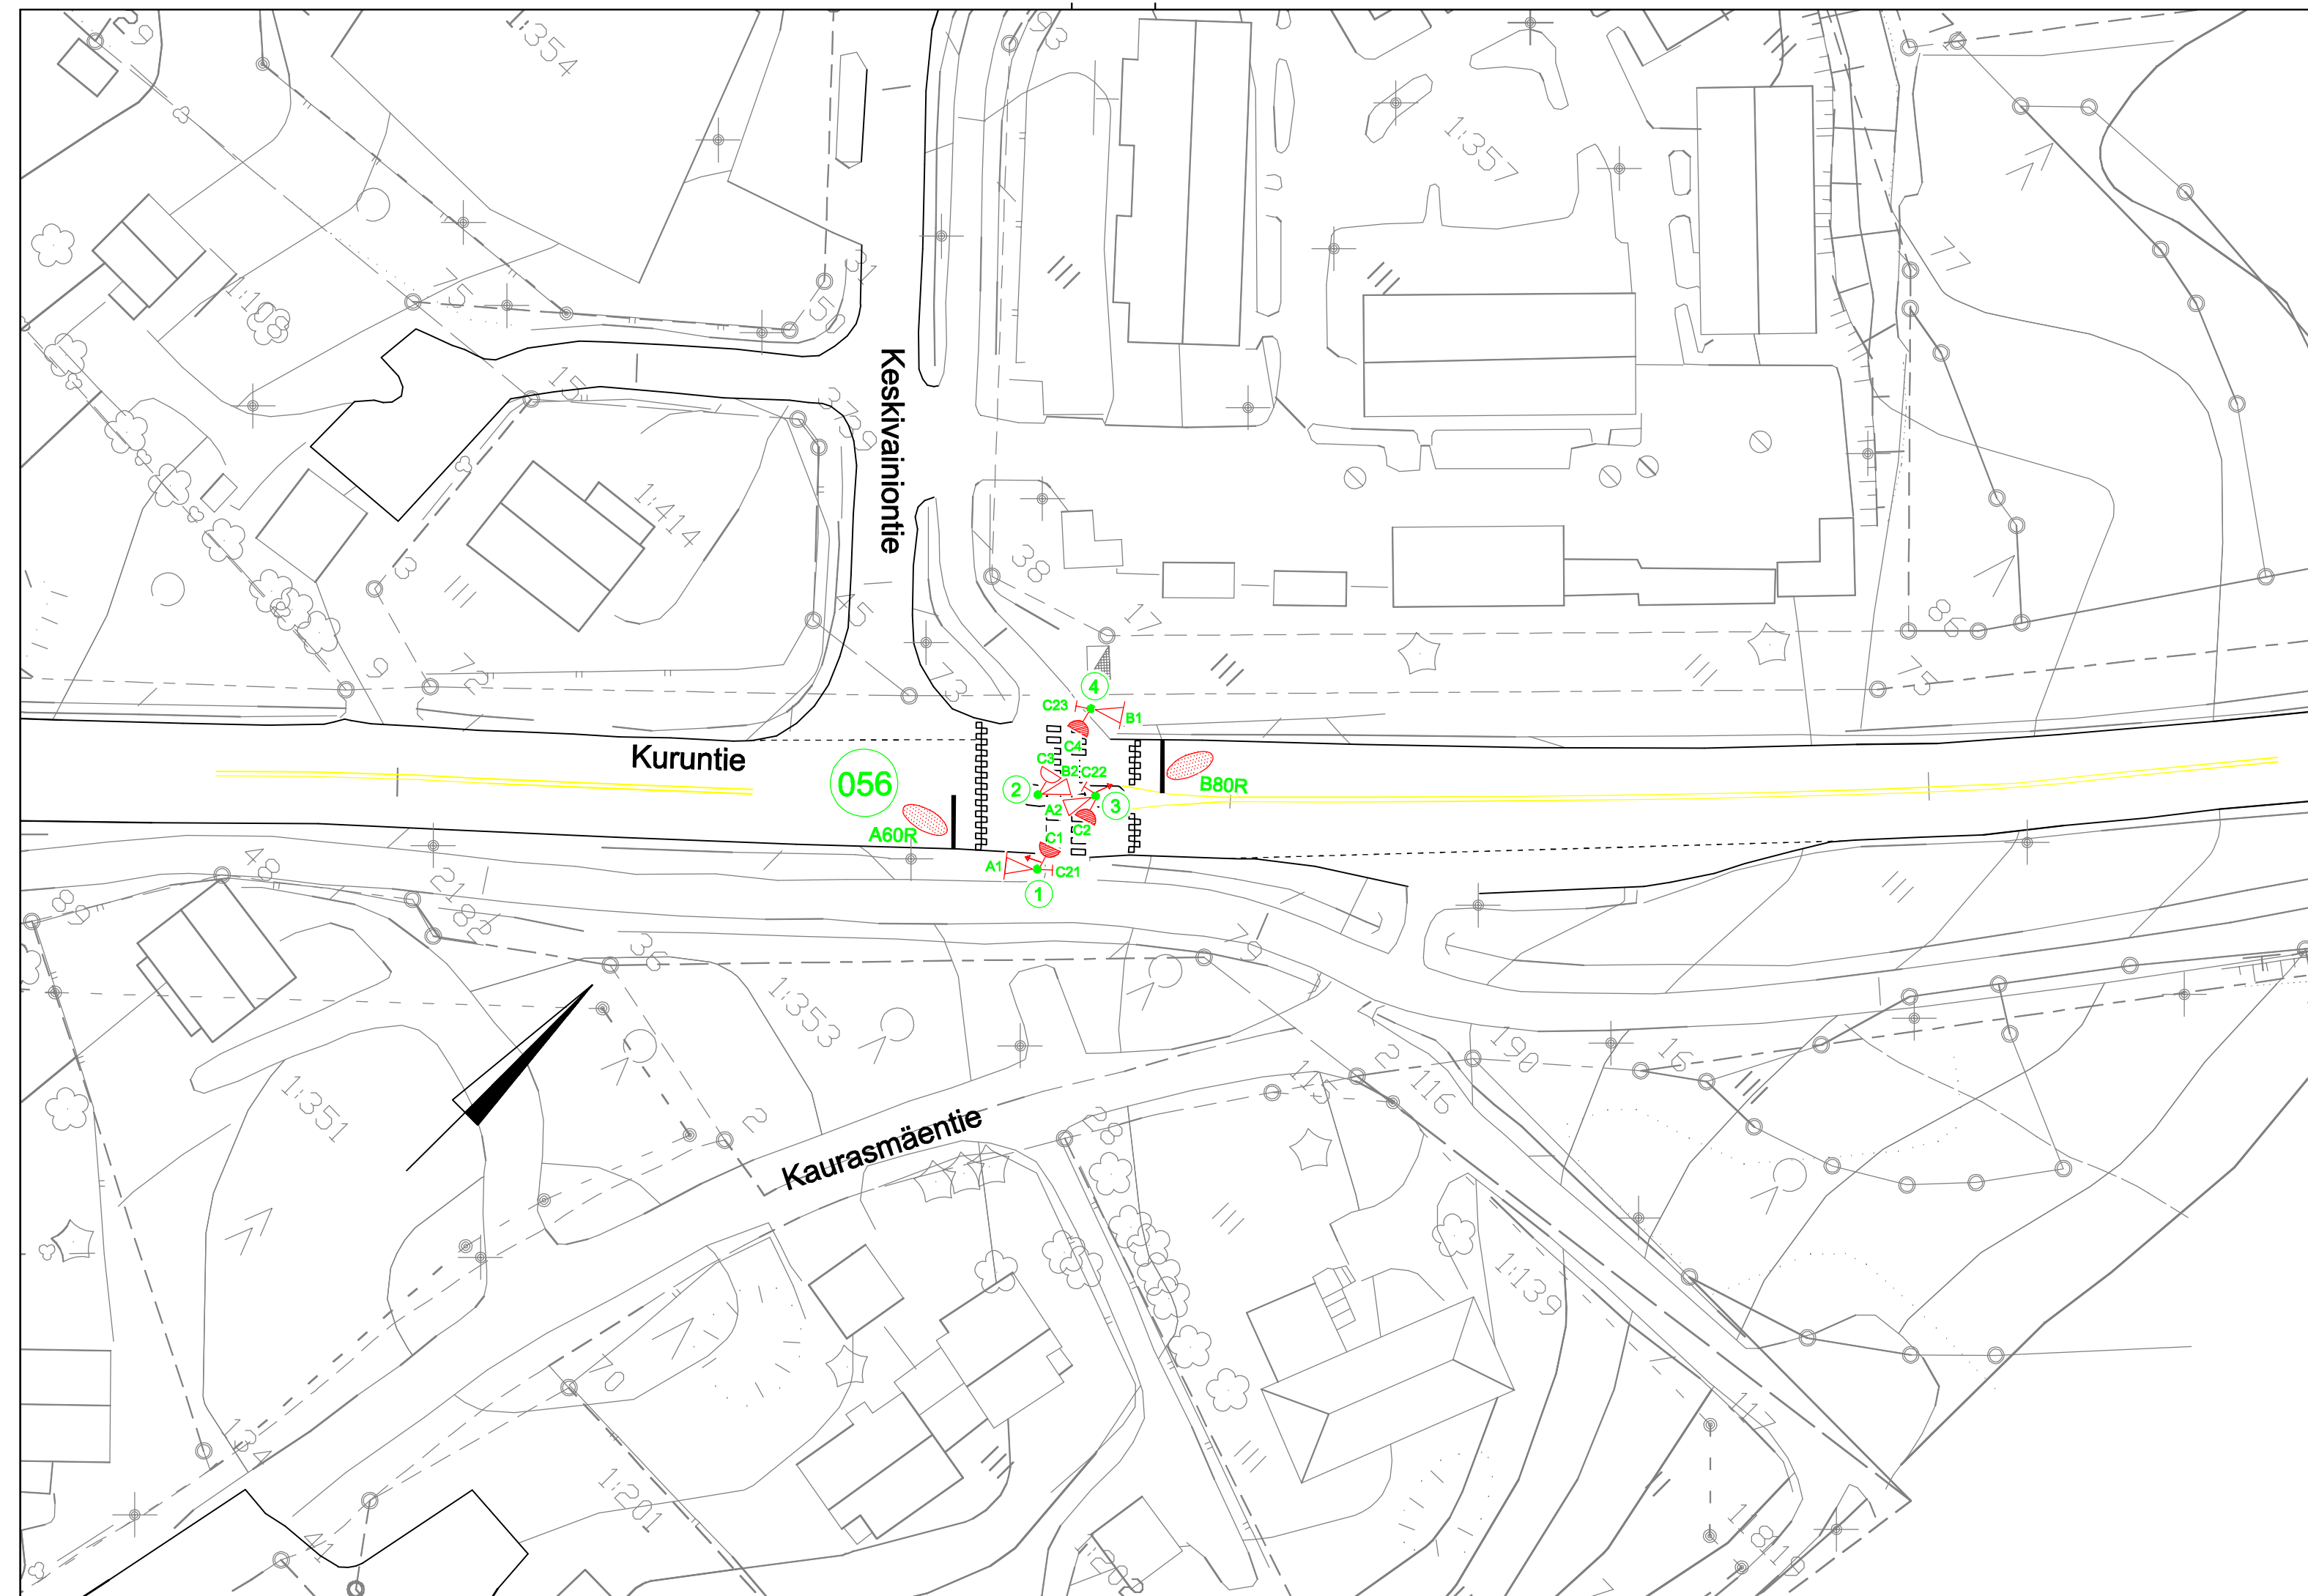

MARKKINTÖJEN SELITYS:

LIITYMÄ:

 LIIKENNEVALO-OHJATUN LIITYMÄN TUNNUS

PYLVÄÄT:

 LIIKENNEVALOPYLVÄS JA TUNNUS

 PORTAALI

OPASTIMET:

 **A1** AJONEUVO-OPASTIN 3 Ø200, JOSSA VALOPIKKU JA TUNNUS

 AJONEUVO-OPASTIN 3 Ø200 TAUSTALEYVIN

 AJONEUVO-OPASTIN 3 Ø200 NUOLIKUVOIN

 AJONEUVO-OPASTIN 2 Ø300 NUOLIKUVOIN

 AJONEUVO-OPASTIN 3 Ø100

 **F1** JALANKULKUJAOFASTIN 2 Ø200 JA TUNNUS

 JALANKULKUJAOFASTIN 2 Ø200 ÄÄNIOPASTIMIN

ILMAISIMET:

 **F21** JALANKULKUJAN PAINONAPPI JA TUNNUS

 **E31** ÄÄNIOPASTIMEN TUNNUS

 **A0-1** LÄSNÄKÖLOILMAISIN JA TUNNUS (ETÄISYYS PYSÄYTYSVIVALLE)

 **A80** KULKUILMAISIN JA TUNNUS (ETÄISYYS PYSÄYTYSVIVALLE)

 **H0IR** INFRAPUNAILMAISIN JA TUNNUS (ETÄISYYS PYSÄYTYSVIVALLE)

  OHJAUSSKOJE

056 OPASTIN- JA ILMAISINKALUSTUS	
2 AJONEUVORYHMÄÄ	(A,B)
1 JALANKULKURYHMÄ	(C)
4 PYLVÄSTÄ, JOISTA	
1 YHTEISKÄYTTÖ(VALAISTUS) (PYLV.4)	
4 AJONEUVO-OPASTINTA Ø 200 , JOISTA	
2 TAUSTALEVYLLÄ	(A1,B1)
4 JALANKULKUOPASTINTA	
3 JK-PAINONAPPIA	(C21-C23)
2 INFRAPUNAILMAISINTA	(A60R,B80R)

Tässä suunnitelmassa on käytetty ETRS-GK24/N2000 taso- ja korkeuskoordinaatistoa

	Tampereen kaupunki		Pirkanmaan ELY-keskus LIIKENNEVALOT																		
<u>KURUNTIE</u> KESKIVAINIONTIENTEN LIITTYMÄ (056) YLÖJÄRVI <u>LIIKENNEVALOSUUNNITELMA</u> OPASTIN- JA ILMAISINJÄRJESTELYT 1:500		<table border="1" style="width: 100%; border-collapse: collapse;"> <tr> <td colspan="2" style="padding: 5px;">Ylan päätös:</td> </tr> <tr> <td colspan="2" style="padding: 5px;">Suunnittelupäällikön päätös:</td> </tr> <tr> <td style="width: 50%; text-align: center; padding: 5px;">/</td> <td style="width: 50%; text-align: center; padding: 5px;">§</td> </tr> <tr> <td style="padding: 5px;">Muutos</td> <td style="padding: 5px;"></td> </tr> <tr> <td style="padding: 5px;">Tark.</td> <td style="padding: 5px;">Heikki Ikonen</td> </tr> <tr> <td style="padding: 5px;">Hyv.</td> <td style="padding: 5px;"></td> </tr> <tr> <td style="padding: 5px;">Pvm.</td> <td style="padding: 5px;">23.11.2016</td> </tr> <tr> <td style="padding: 5px;">Korvaa piir.n:o</td> <td style="padding: 5px;"></td> </tr> <tr> <td style="padding: 5px;">Ark.n:o</td> <td style="padding: 5px;"></td> </tr> </table>		Ylan päätös:		Suunnittelupäällikön päätös:		/	§	Muutos		Tark.	Heikki Ikonen	Hyv.		Pvm.	23.11.2016	Korvaa piir.n:o		Ark.n:o	
Ylan päätös:																					
Suunnittelupäällikön päätös:																					
/	§																				
Muutos																					
Tark.	Heikki Ikonen																				
Hyv.																					
Pvm.	23.11.2016																				
Korvaa piir.n:o																					
Ark.n:o																					
 Liikenne- suunnittelu		<table border="1" style="width: 100%; border-collapse: collapse;"> <tr> <td style="width: 15%; padding: 5px;">Piirt.</td> <td style="padding: 5px;">Lea Johansson</td> </tr> <tr> <td style="padding: 5px;">Suunn.</td> <td style="padding: 5px;">Pia Tuupanen</td> </tr> <tr> <td style="padding: 5px;">Tark.</td> <td style="padding: 5px;">Pia Tuupanen</td> </tr> </table>	Piirt.	Lea Johansson	Suunn.	Pia Tuupanen	Tark.	Pia Tuupanen	<table border="1" style="width: 100%; border-collapse: collapse;"> <tr> <td style="width: 15%; padding: 5px;">Piir.n:o</td> <td style="padding: 5px;">16/17212/1</td> </tr> </table>	Piir.n:o	16/17212/1										
Piirt.	Lea Johansson																				
Suunn.	Pia Tuupanen																				
Tark.	Pia Tuupanen																				
Piir.n:o	16/17212/1																				