


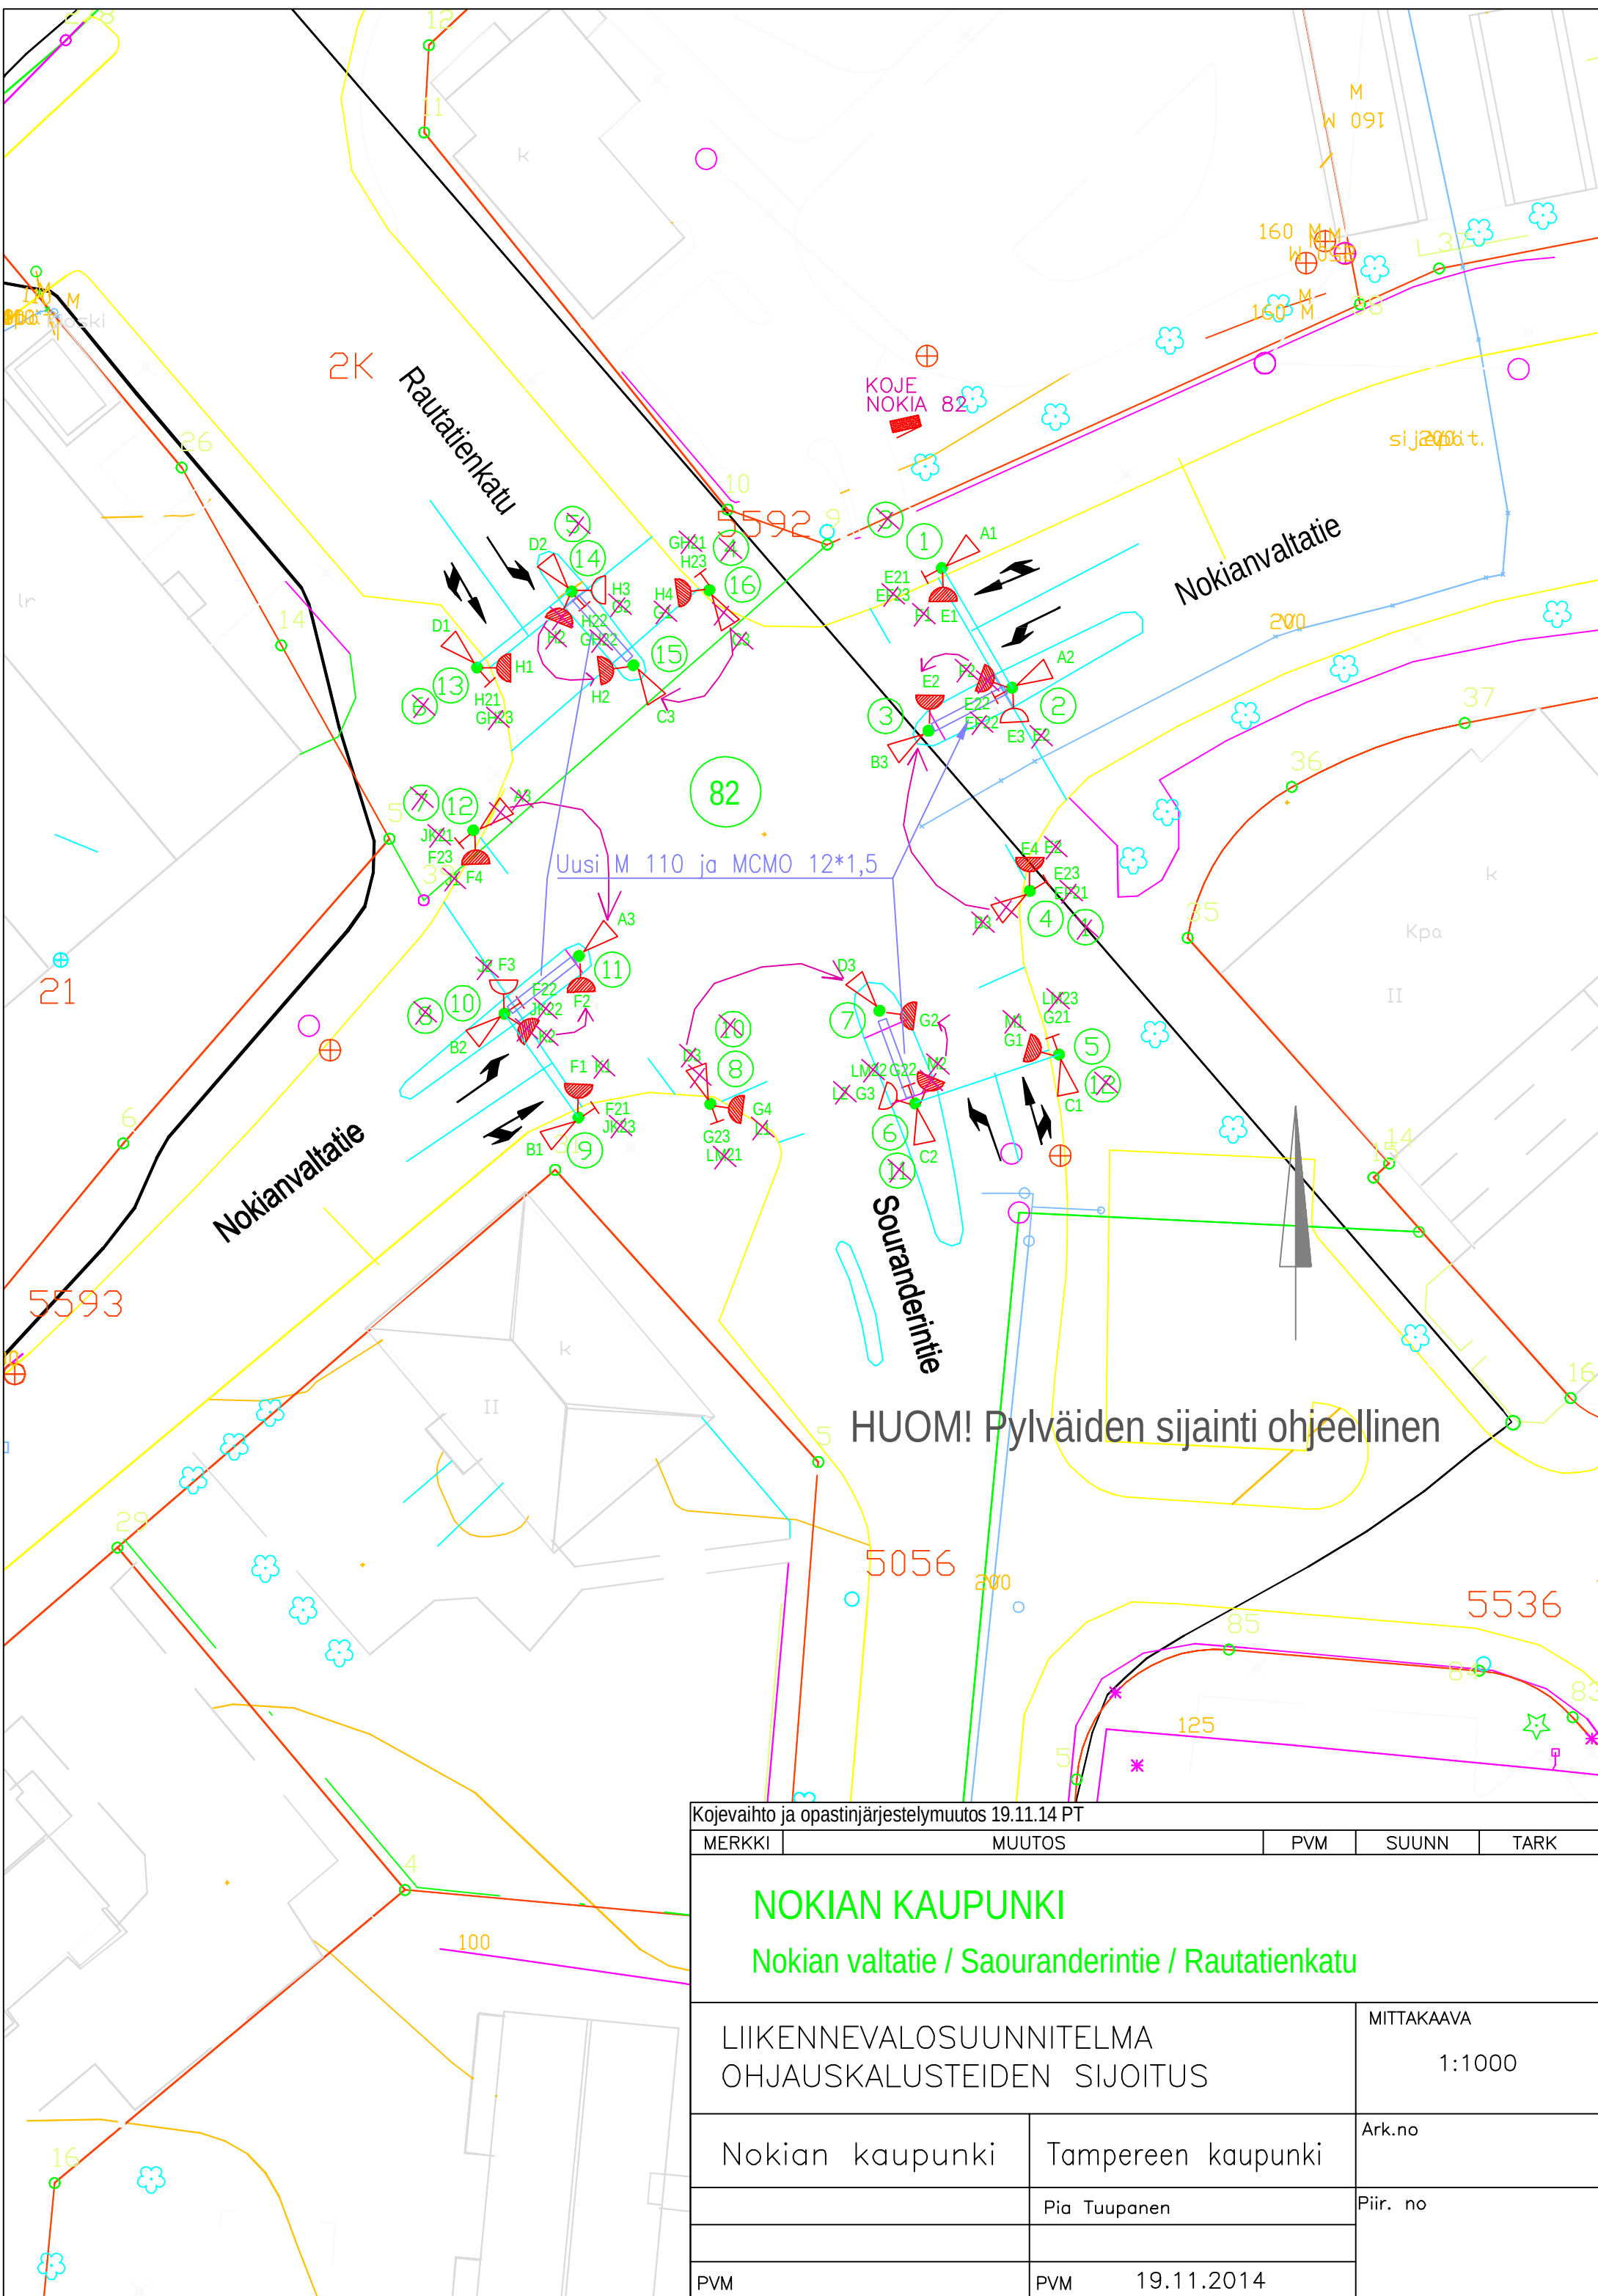

Kojevaihto ja opastinjärjestelymuutos 19.11.14 PT

MERKKI	MUUTOS		PVM	SUUNN	TARK
NOKIAN KAUPUNKI					
Nokian valtatie / Saouranderintie / Rautatienkatu					
LIIKENNEVALOSUUNNITELMA OHJAUSKALUSTEIDEN SIOITUS				MITTAKAAVA 1:1000	
Nokian kaupunki		Tampereen kaupunki		Ark.no	
		Pia Tuupanen		Piir. no	
PVM		PVM		19.11.2014	