


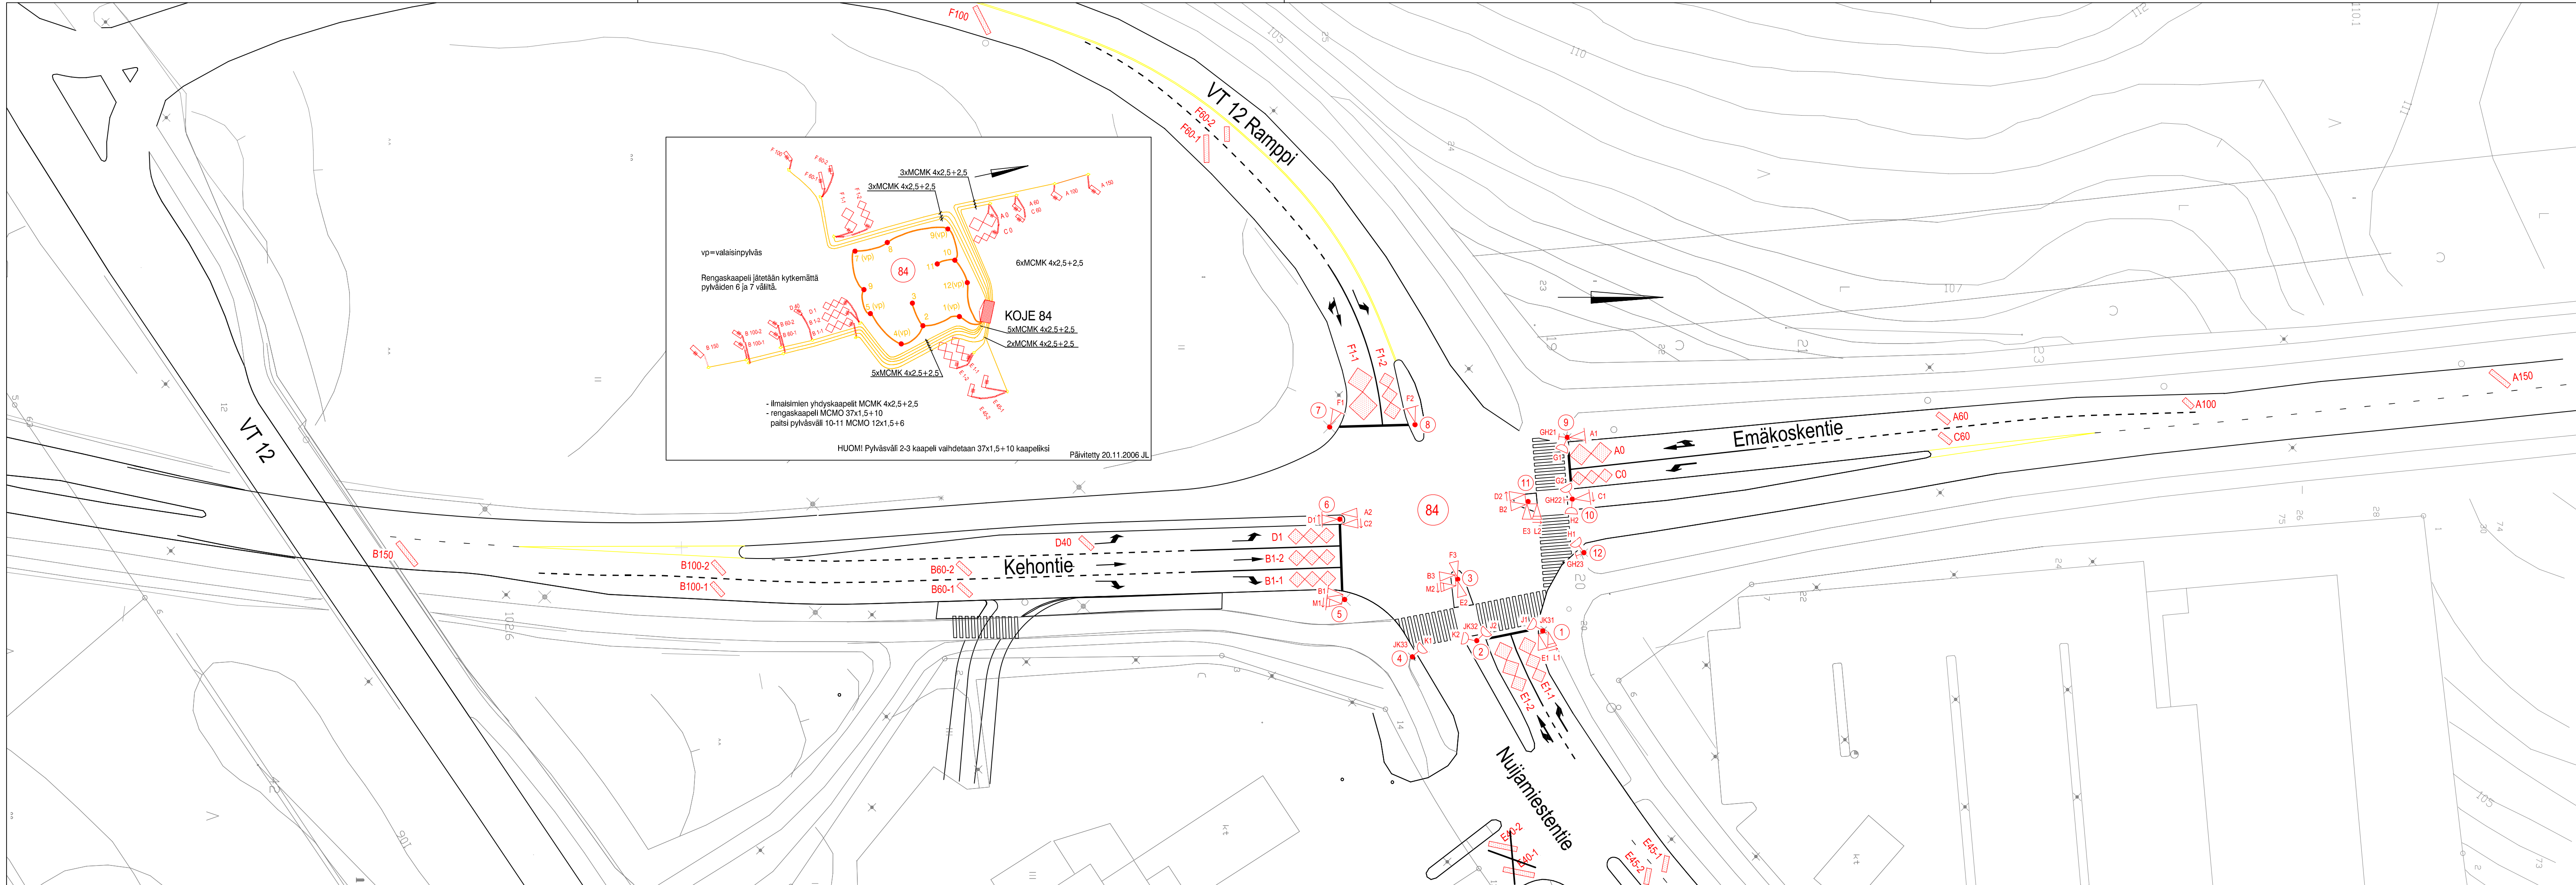

84 ILMAISINLUETTELO						
ILMAISIN-TUNNUS	KOKO		SIJAINTI		KIERR. MÄÄRÄ	TYYPPI
	l	b	a	bv		
A0	6,7	2,3/2,4	0	0,5	0,5	3 kahdeksikko
A60	0,8	2,4	60	0,5	0,5	4 suorakaide 45°
A100	0,8	1,9	100	0,5	0,5	4 suorakaide 45°
A150	0,8	3,8	150	0,5	0,5	4 suorakaide 45°
B1-1	7,5	1,7	1	0,5	0,5	4 3-os.kahdeksikko
B1-2	7,4	1,7	1	0,5	0,5	4 3-os.kahdeksikko
B60-1	0,8	2,7	60	0,5	0,5	4 suorakaide 45°
B60-2	0,8	2,7	60	0,5	0,5	4 suorakaide 45°
B100-1	0,8	2,7	100	0,5	0,5	4 suorakaide 45°
B100-2	0,8	2,7	100	0,5	0,5	4 suorakaide 45°
B150	0,8	4,8	150	0,5	0,5	4 suorakaide 45°
C0	6,5	1,5	0	0,5	0,5	4 3-os.kahdeksikko
C60	0,8	2,3	60	0,5	0,5	4 suorakaide 45°
D1	7,4	1,7	1	0,5	0,5	4 3-os.kahdeksikko
D40	0,8	2,7	40	0,5	0,5	4 suorakaide 45°
E1-1	7,7	1,6/1,8/2,0	1	0,5	0,5	4 3-os.kahdeksikko
E1-2	8,7	1,9/2,0/2,1	1	0,5	0,5	4 3-os.kahdeksikko
E45-1	0,8	2,6	45	0,5	0,5	4 suorakaide 45°
E45-2	0,8	2,6	45	0,5	0,5	4 suorakaide 45°
F1-1	8,4	2,8/3,2	1	0,5	0,5	4 kahdeksikko
F1-2	7,6	1,6/1,7/1,9	1	0,5	0,5	3 3-os.kahdeksikko
F60-1	0,8	4,4	60	0,5	0,5	4 suorakaide 45°
F60-2	0,8	2,3	60	0,5	0,5	4 suorakaide 45°
F100	0,8	4,9	100	0,5	0,5	4 suorakaide 45°

84 OPASTIN- JA ILMAISINKALUSTUS	
8 AJONEUVORYHMÄÄ	(A-F,L,M)
4 JALANKULKURYHMÄÄ	(G-K)
12 PYLVÄSTÄ, JOISTA	
6 YHTEISKÄYTTÖ(VALAISTUS) (PYLV.1,4,5,7,9,12)	
19 AJONEUVO-OPASTINTA Ø 200 , JOISTA	
7 TAUSTALEVYLLE	(A1,B1,C1,D1,F1,F2,M1)
8 NUOLIKUVIOILLA, JOISTA	
4 3-AUKKOISTA	(C1,C2,D1,D2)
4 2-AUKKOISTA	(L1,L2,M1,M2)
8 JALANKULKUOPASTINTA	
3 JK-PAINONAPPIA, AKUSTINEN	(GH21-GH23)
3 AKUSTISTA OPASTINTA	(PYLV.1,2,4)
24 SILMUKKAILMAISINTA	

Tarkistettu taulukko, 20.12.06 PT
Muutettu kaistajako, lisäty 2-aukkoisen nuoliryhmä M sekä muutettu E-suunnan kulkuihmäisiä, 16.11.06 PT
Muutettu kaistajako ja lisäty 2-aukkoisen nuoliryhmä L, 21.11.05 PT

MERKKI	MUUTOS	PVM	SUUNN	TARK
NOKIAN KAUPUNKI				
Emäkoskentie/vt 12 ramppi/Nuijamiestentie nro: 84				
LIIKENNEVALOSUUNNITELMA OHJAUSKALUSTEIDEN SIJOITUS				MITTAKAAVA 1:500
Nokian kaupunki	Tampereen kaupunki	Ark.no		
	Pia Tuupanen	Pliir. no		
	Jutta Hyrkkönen			
PVM	PVM	20.11.2006		