


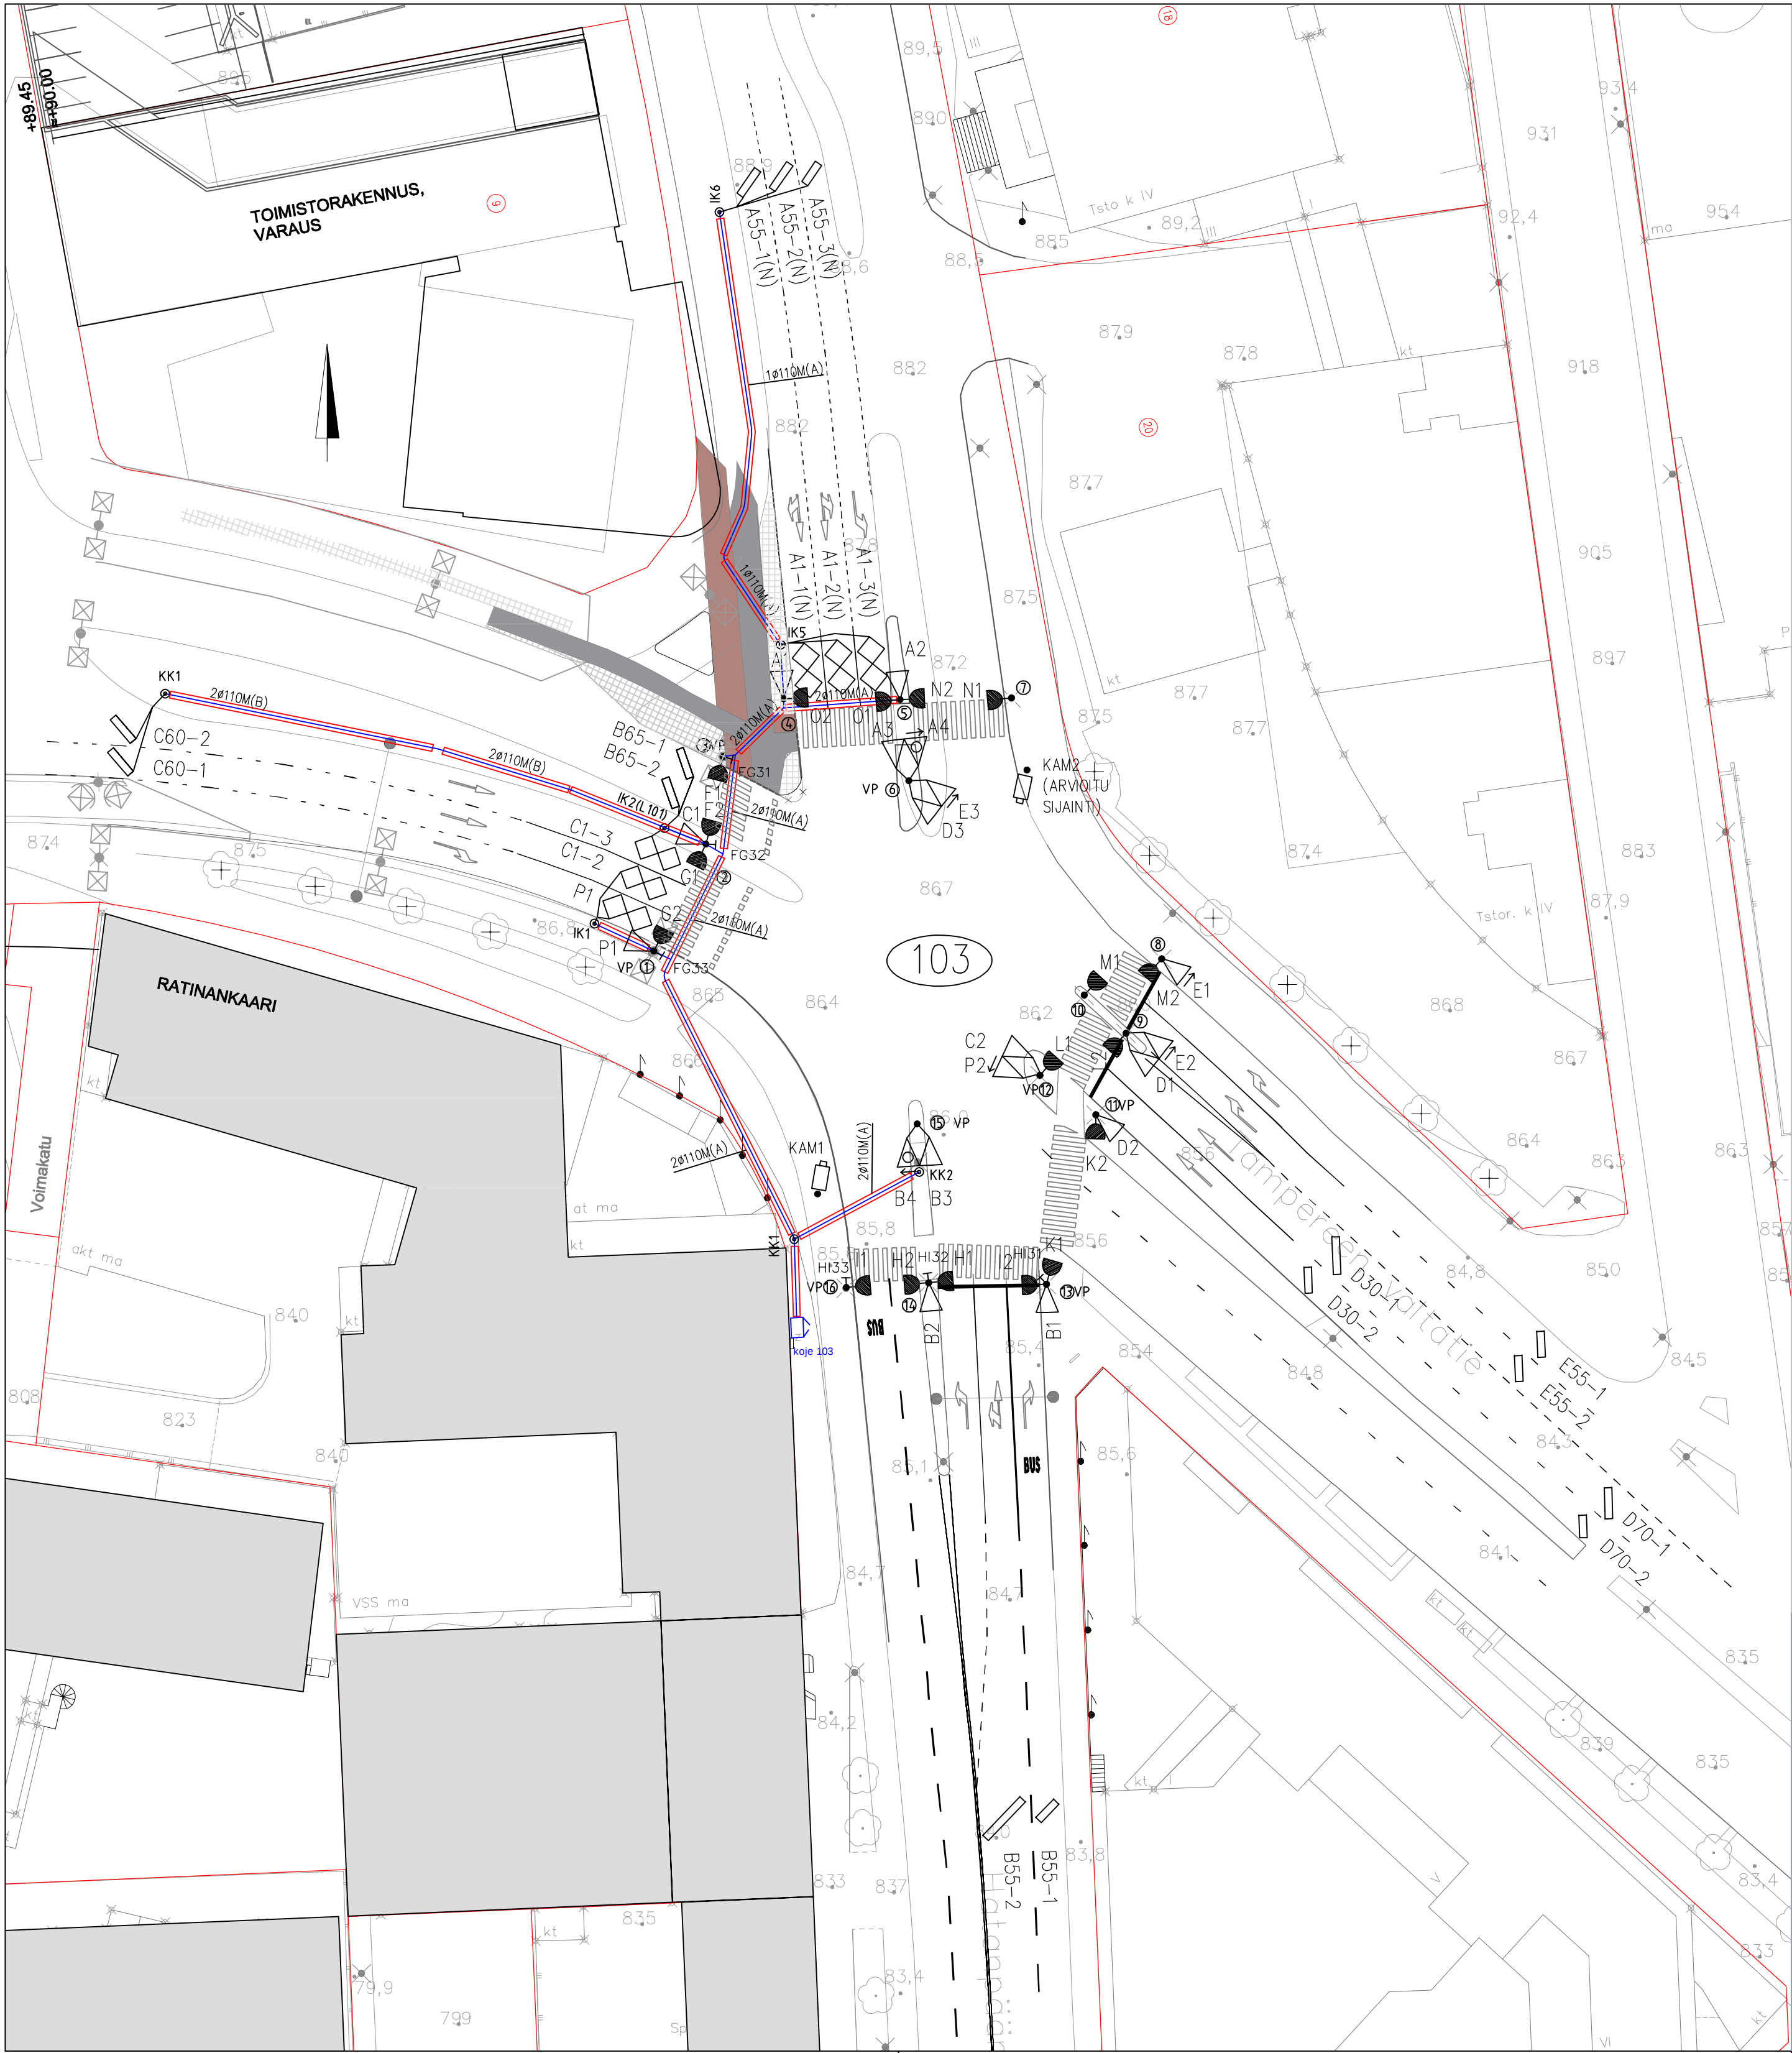

Muutokset 1.10.2020 Traficon/JT

- lisätty ryhmä P
- ilmaisin C1-1 -> P1
- ryhmien H ja I opastimien tunnuks
- lisätty painonapit HI31, HI32, HI33



Tampereen kaupunki

Kaupunkiympäristön
kehittäminen

TAMPEREEN VALTATIE

XIII (RATINA)

LIIKENNEVALOSUUNNITELMA, ASEMAPIIRUSTUS 1:500

HATANPÄÄN VALTATIEEN LIITTYMÄ (103)

Ylan päätös:

Suunnittelupäällikön päätös:

/

§

Muutos	
Tark.	
Hyv.	
Pvm.	XX.X.2023
Korvaa piir.n:o	
Ark.n:o	



Piirt.	Heidi Hämäläinen
Suunn.	Jaakko Tuominen
Pro.Pä.	

Piir.n:o	xx/xxxx/xx
----------	------------