


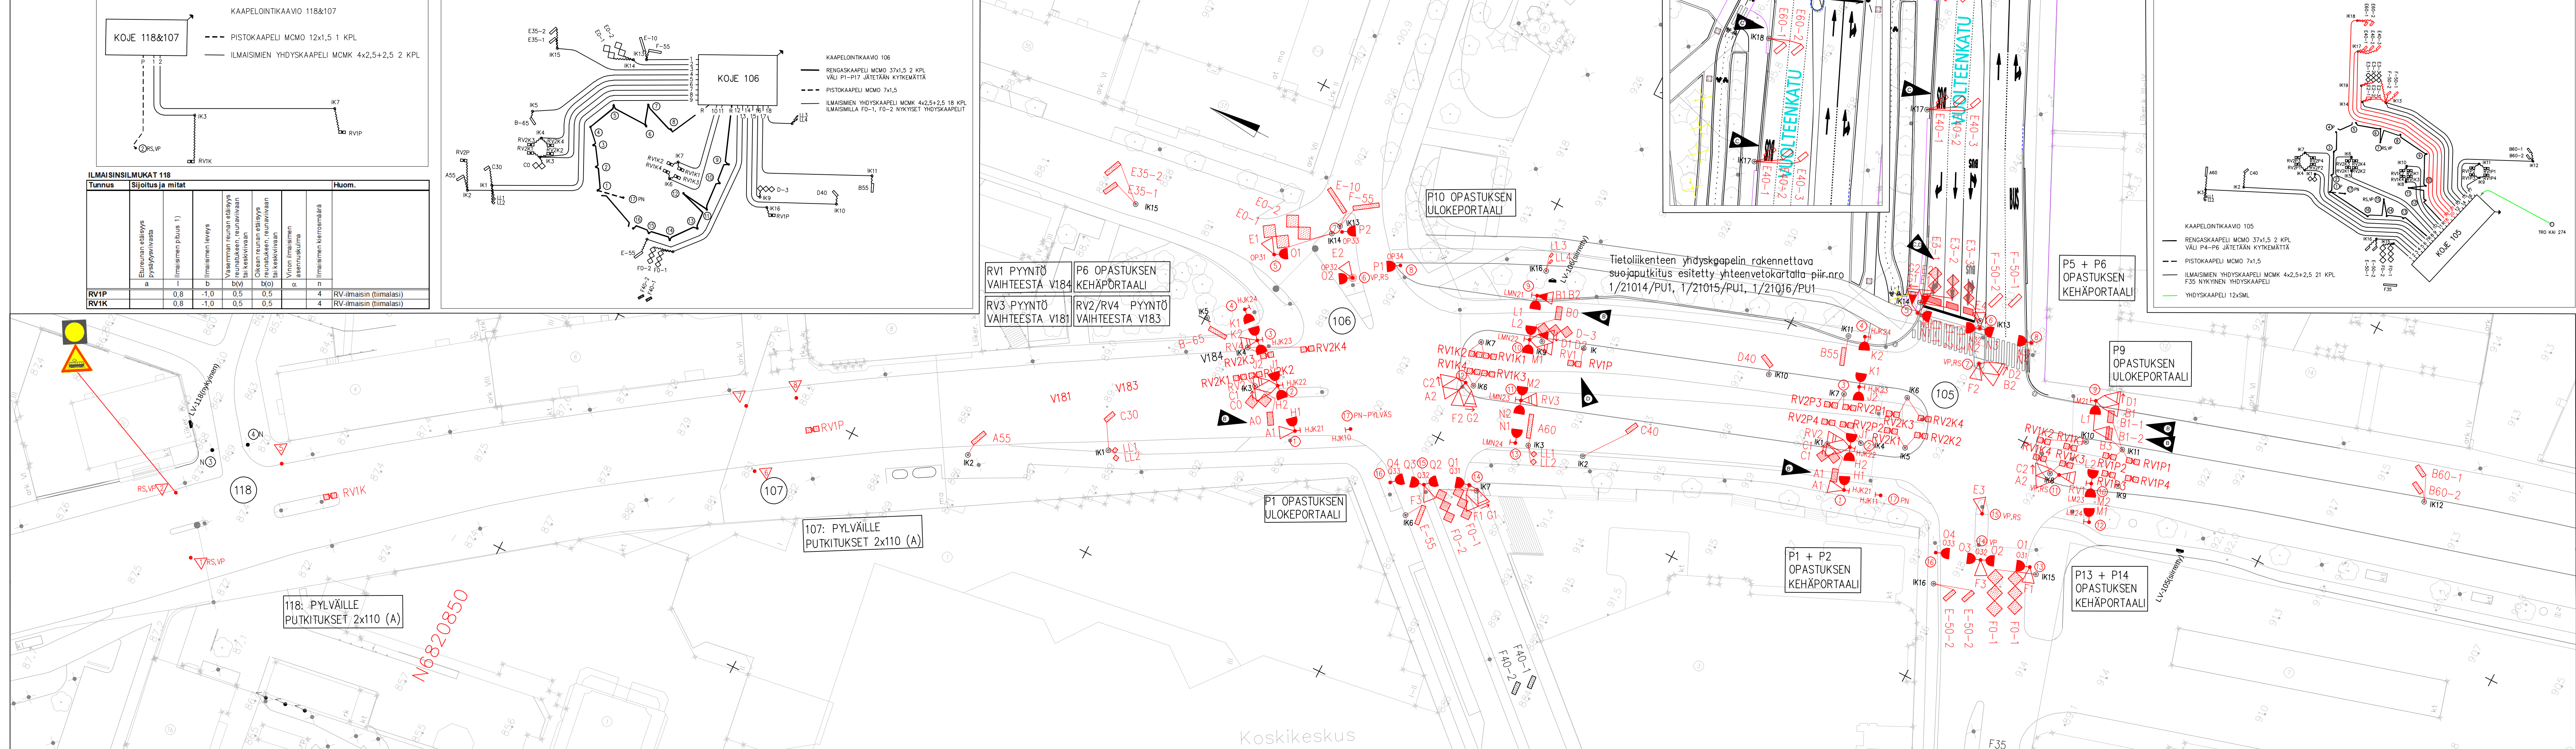

ILMAISINSILMUKA T 106								Huom.
Tunnus	Sijoitus ja mitat							
	Elurunnan aläätys pysäyttävistä	Ilmaisin (piius 1)	Ilmaisin teveys	Vasemman runnan aläätys huonasti kaskivään	Oikean runnan aläätys huonasti kaskivään	Virtion ilmaisen asennuskuma	Ilmaisin Veronmaksaja	
	a	b	bv	b(v)	b(v)	a	n	
A0	0	1	2,5	0,5	0,5		4	
A55	55	0,8	2,8	0,5	0,5	45°	4	
B0	0	0,8	2,5	0,5	0,5		4	
B-65	-65	0,8	3,2	0,5	0,5	45°	4	
B55	55	0,8	3,3	0,5	0,5		4	
C0	0	5,0	2,5	0,5	0,5		3	2-osainen kah
C30	30	0,8	2,0	0,5	0,5		4	
D-30	-3	6,8	2,3	0,5	0,5		3	3-osainen kah
D40	40	0,8	2,3	0,5	0,5		4	
E-35	-35	0,8	3,3	0,5	0,5	45°	4	
E-10	-10	0,8	5,5	0,5	0,5		4	
E0-1	0	6,5	3,3	0,5	0,5		3	2-osainen kah
E0-2	0	6,0	3,0	0,5	0,5		3	2-osainen kah
E35-1	35	0,8	2,5	0,5	0,5	45°	4	
E35-2	35	0,8	3,0	0,5	0,5	45°	4	
F-55	-55	0,8	3,3	0,5	0,5		4	
F0-1	0	6,8	2,3	0,5	0,5		3	3-osainen kah
F0-2	0	6,8	2,3	0,5	0,5		3	3-osainen kah
RV1P	2,5	1,0					4	RV-ilmaisin (t)
RV1K	2,5	1,0					4	RV-ilmaisin (t)
RV1K2	2,5	1,0					4	RV-ilmaisin (t)
RV1K3	2,5	1,0					4	RV-ilmaisin (t)
RV1K4	2,5	1,0					4	RV-ilmaisin (t)
RV2K1	2,5	1,0					4	RV-ilmaisin (t)
RV2K2	2,5	1,0					4	RV-ilmaisin (t)
RV2K3	2,5	1,0					4	RV-ilmaisin (t)
RV2K4	2,5	1,0					4	RV-ilmaisin (t)

UJDEET ILMAI SINSILMUKA T 105								
Tunus	Sijotus ja mitat							Huom.
	Eturuuman däläys pysäköintialue	limesien pituus 1)	limesien leveys	Vasemman ruuman däläys ruokailuun ja tallikseen	Oikean ruuman däläys ruokailuun, ruuvimään tai kseen	Viton limesien asennuskuma	limesien keronnäärä	
	a	b	b(v)	b(v)	c	n		
A1	1	1,1	2,5	0,5	0,5	4		
A60	60	0,8	2,3	0,5	0,5	4		
B1-1	1	1,1	2,5	0,5	0,5	4		
B1-2	1	1,1	2,5	0,5	0,5	4		
B60-1	60	0,8	2,3	0,5	0,5	45°	4	
B60-2	60	0,8	2,3	0,5	0,5	45°	4	
C1	1	4,5	2,3	0,5	0,5	3		2-osainen kahvi
C40	40	0,8	2,3	0,5	0,5	45°	4	
E-50-1	-50	0,8	2,5	0,5	0,5	45°	4	
E-50-2	-50	0,8	2,5	0,5	0,5	45°	4	
E1-1	1	1,1	2,7	0,5	0,5	4		
E1-2	1	1,1	2,5	0,5	0,5	4		
E1-3	1	1,1	2,0	0,5	0,5	4		
E2	3	5,4	2,7	0,5	0,5	3		2-osainen kahvi
E3-2	3	4,5	2,3	0,5	0,5	3		2-osainen kahvi
E3-3	3	4,0	2,0	0,5	0,5	3		2-osainen kahvi
F-50-1	-50	0,8	2,5	0,5	0,5	45°	4	
F-50-2	-50	0,8	2,5	0,5	0,5	45°	4	
F0-1	0	8,3	2,8	0,5	0,5	3		3-osainen kahvi
F0-2	0	9,0	3,0	0,5	0,5	3		3-osainen kahvi
RV1P1	2,5	1,0				4		RV-ilmaisim (tu)
RV1P2	2,5	1,0				4		RV-ilmaisim (tu)
RV1K1	2,5	1,0				4		RV-ilmaisim (tu)
RV1K2	2,5	1,0				4		RV-ilmaisim (tu)
RV1K3	2,5	1,0				4		RV-ilmaisim (tu)
RV1K4	2,5	1,0				4		RV-ilmaisim (tu)
RV2K1	2,5	1,0				4		RV-ilmaisim (tu)
RV2K2	2,5	1,0				4		RV-ilmaisim (tu)
RV2K3	2,5	1,0				4		RV-ilmaisim (tu)
RV2K4	2,5	1,0				4		RV-ilmaisim (tu)

- [illegible]

Tässä suunnitelmassa on käytetty ETRS-GK24 tasokoordinaatistoa ja N2000 korkeuskoordinaatistoa.

D	105: Korvattu E2 ilmaisimet E1 ja E3 ilmaisimilla 106: Lisätty ilmaisim RV1P	J.Tuominen	31.5
C	105: Siirretty F-50 ilmaisimet. Korvattu E0 ilmaisimilla. E40 ja E50 ilmaisimet siirretty IK17 ja IK18 lisätty IK14 siirretty	Ramboll/	31.0
B	105: Lisätty ilmaisimet A0 ja B0, 105: lisätty ilmaisimet A1, B1-1, B1-2 106 ja 105 risteyskissa liva pyölyden numerot päivitetty	J.Tuominen J.Koskinen	19.0
A	Liva silmuikoita RV1P,RV2K3,RV2K4,RV2K1,RV2K2,RV2P1,RV2P2, RV1K1 ja RV1K3 siirretty	J.Koskinen	29.0

[illegible]