


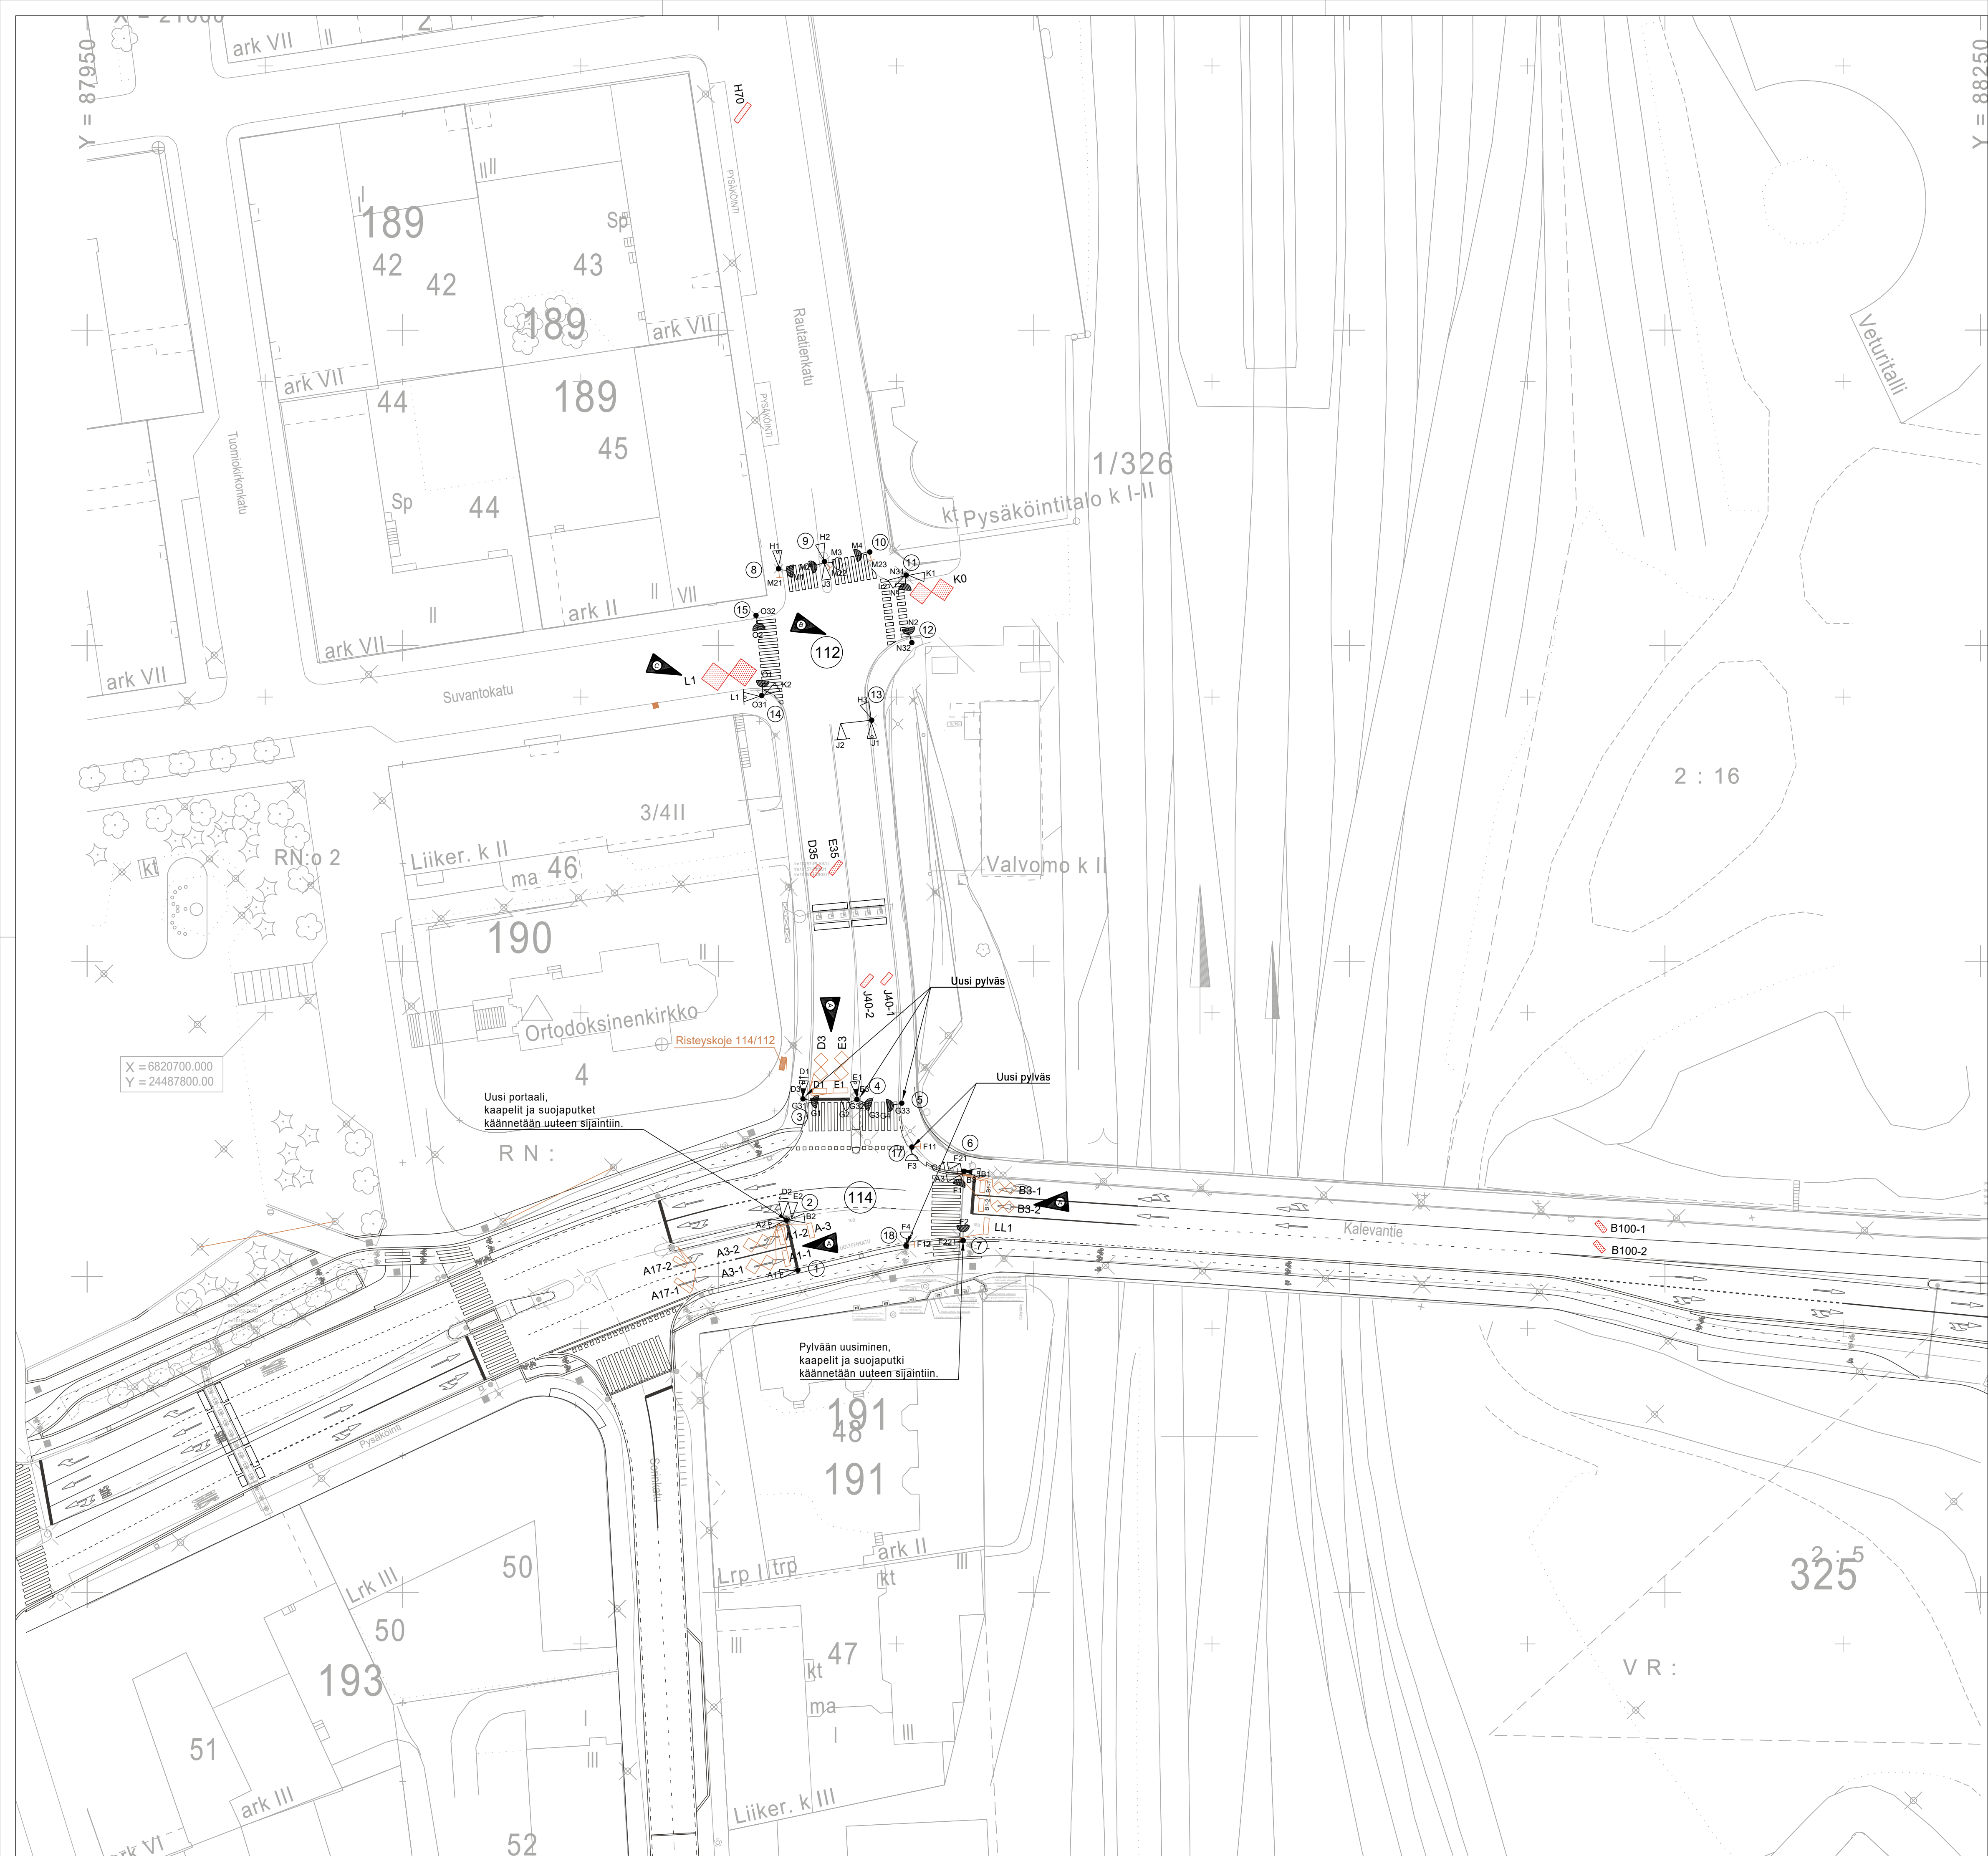

114 ILMAISINLUETTELO									
ILMAISIN-TUNNUS	KOKO		SIJAINTI			KIER. MÄÄRÄ	TYYPPI/HUOM.		
	I	b	a	bv	bo				
A1-1	0,8	2,5	1	0,5	0,5	4	Suorakaide, UUSI		
A1-2	0,8	2,4	1	0,5	0,5	4	Suorakaide, UUSI		
A3-1	5	2,5	3	0,5	0,5	3	kahdeksikko 2-os. UUSI		
A3-2	4,6	2,3	3	0,5	0,5	3	kahdeksikko 2-os. UUSI		
A-3	0,8	2,4	-3	0,5	0,5	4	Suorakaide, UUSI		
A17-1	0,8	3,1	17	0,5	0,5	4	Suorakaide 45°, UUSI		
A17-2	0,8	2,3	17	0,5	0,5	4	Suorakaide 45°, UUSI		
B1-1	0,8	1,9	2	0,5	0,5	4	Suorakaide, UUSI		
B1-1	0,8	2	2	0,5	0,5	4	Suorakaide, UUSI		
B3-1	3,8	1,9	3	0,5	0,5	3	kahdeksikko 2-os. UUSI		
B3-2	3,8	1,9	3	0,5	0,5	3	kahdeksikko 2-os. UUSI		
B100-1	0,8	2	100	0,5	0,5	4	Suorakaide 45°, UUSI		
B100-2	0,8	2	100	0,5	0,5	4	Suorakaide 45°, UUSI		
D1	0,8	2,3	1	0,5	0,5	4	Suorakaide, UUSI		
D3	4,4	2,2	3	0,5	0,5	3	kahdeksikko 2-os. UUSI		
D35	0,8	2	35	0,5	0,5	4	Suorakaide 45°, VANHA		
E1	0,8	2,3	1	0,5	0,5	4	Suorakaide, UUSI		
E3	4,6	2,3	3	0,5	0,5	3	kahdeksikko 2-os. UUSI		
E35	0,8	2,5	35	0,5	0,5	4	Suorakaide 45°, VANHA		
LL1	0,8	2,5	-	0,5	0,5	4	Suorakaide, UUSI		
H70	0,8	3,5	70	0,5	0,5	4	Suorakaide 45°, VANHA		
J40-1	0,8	2	40	0,5	0,5	4	Suorakaide 45°, VANHA		
J40-2	0,8	2	40	0,5	0,5	4	Suorakaide 45°, VANHA		
K0	6,9	3,5	0	0,5	0,5	3	Kahdeksikko, VANHA		
L-15	8,8	4,4	-15	0,5	0,5	3	Kahdeksikko, VANHA		
L1	8,8	4,4	1	0,5	0,5	3	kahdeksikko 2-os. UUSI		

112 ja 114 OPASTIN- JA ILMAISINKALUSTUS	
9 AJONEUVORYHMÄÄ	(A-E, H-L)
5 JALANKULKURYHMÄÄ	(F-G,M-O)
18 PYLVÄSTÄ	
20 AJONEUVO-OPASTINTA, JOISTA 8 VALOPILKULLA	(A1, A2, B1, D1, E1, H1, J1, M1)
3 MINITOISTO-OPASTINTA	(B3, D3, E3)
16 JALANKULKUOPASTINTA, JOISTA 7 AKUSTISTA	(PYLV 3-5, 11,12,14,15)
7 JK-PAINONAPPIA, JOISTA 5 AKUSTISTA	(PYLV 6-10)
26 SILMUKKAILMAISINTA	

- PIIRUSTUSMERKINTÖJEN SELITYS:
- LIITYMÄ:
(115) LIIKENNEVALO-OHJATUN LIITYMÄN TUNNUS
- PYLVÄÄT:
● (5) LIIKENNEVALOPYLVÄS JA TUNNUS
● PORTAALI
- OPASTIMET:
A1 AJONEUVO-OPASTIN 30200 JA TUNNUS
AJONEUVO-OPASTIN 30200 TAUSTALEVIN
AJONEUVO-OPASTIN 30200 NUOLIKUVIOIN
AJONEUVO-OPASTIN 20200 NUOLIKUVIOIN
AJONEUVO-OPASTIN 10200 NUOLIKUVIOIN
AJONEUVO-OPASTIN 30100
AJONEUVO-OPASTIN 20100 NUOLIKUVIOIN
AJONEUVO-OPASTIN 30200 JA VALOPILKUU
- JALANKULKUAOPASTIN 20200
JALANKULKUAOPASTIN 20200 ÄÄNIOPASTIMIN
E31 JALANKULKUJAN ÄÄNIOPASTIN (PYLVÄÄSSÄ) TUNNUS
- ILMAISIMET:
F21 JALANKULKUJAN PAINONAPPI JA TUNNUS
A2-1 UUSI ILMAISIN JA TUNNUS (ETÄISYYS PYSÄYTYSVIIVALLE)
A80 VANHA KULKUILMAISIN JA TUNNUS (ETÄISYYS PYSÄYTYSVIIVALLE)

4.11.2022 C: Liitymästä 112 poistettu työmaajärjestelyt. Vsa/Ramboll
2.11.2021 B: Ryhmien nimet muutettu. Vsa/Ramboll
31.5.2021 A: Muutettu läsnäoloilmaisinjärjestelyt ajoneuvoryhmiä A-E, lisätty ilmaisin L1.

SUUNNITELMAN KOORDINAATTIJÄRJESTELMÄ GK24/ N2000

Tampereen kaupunki		Kaupunkiympäristön kehittäminen	
SORINKATU & VUOLTEENKATU VÄLI HATANPÄÄN VT - KANSLERINRINNE		Ylan päätös: Suunnittelupäätöksen päätös: / §	
KALEVANHARJU (XVII)		Muutos	
LIITYMÄ 114 VUOLTEENKATU - RAUTATIENKATU LIIKENNEVALOJEN OPASTIN- JA ILMAISINJÄRJESTELYT ASEMAPIIROS 1:500		Tark.	
Ramboll Finland Oy PL 718 Pääkaupunkiseutu 2 00101 puh. 020 755 611		Hyv.	
Piirt. AGU		Pvm. 31.3.2021	
Suunn. AGU		Korvaa 16/14404/1	
Tark. JHI		piir.n:o 16/15670/1	
		Ark.n:o	
		Piir.n:o 16/21015/8	