


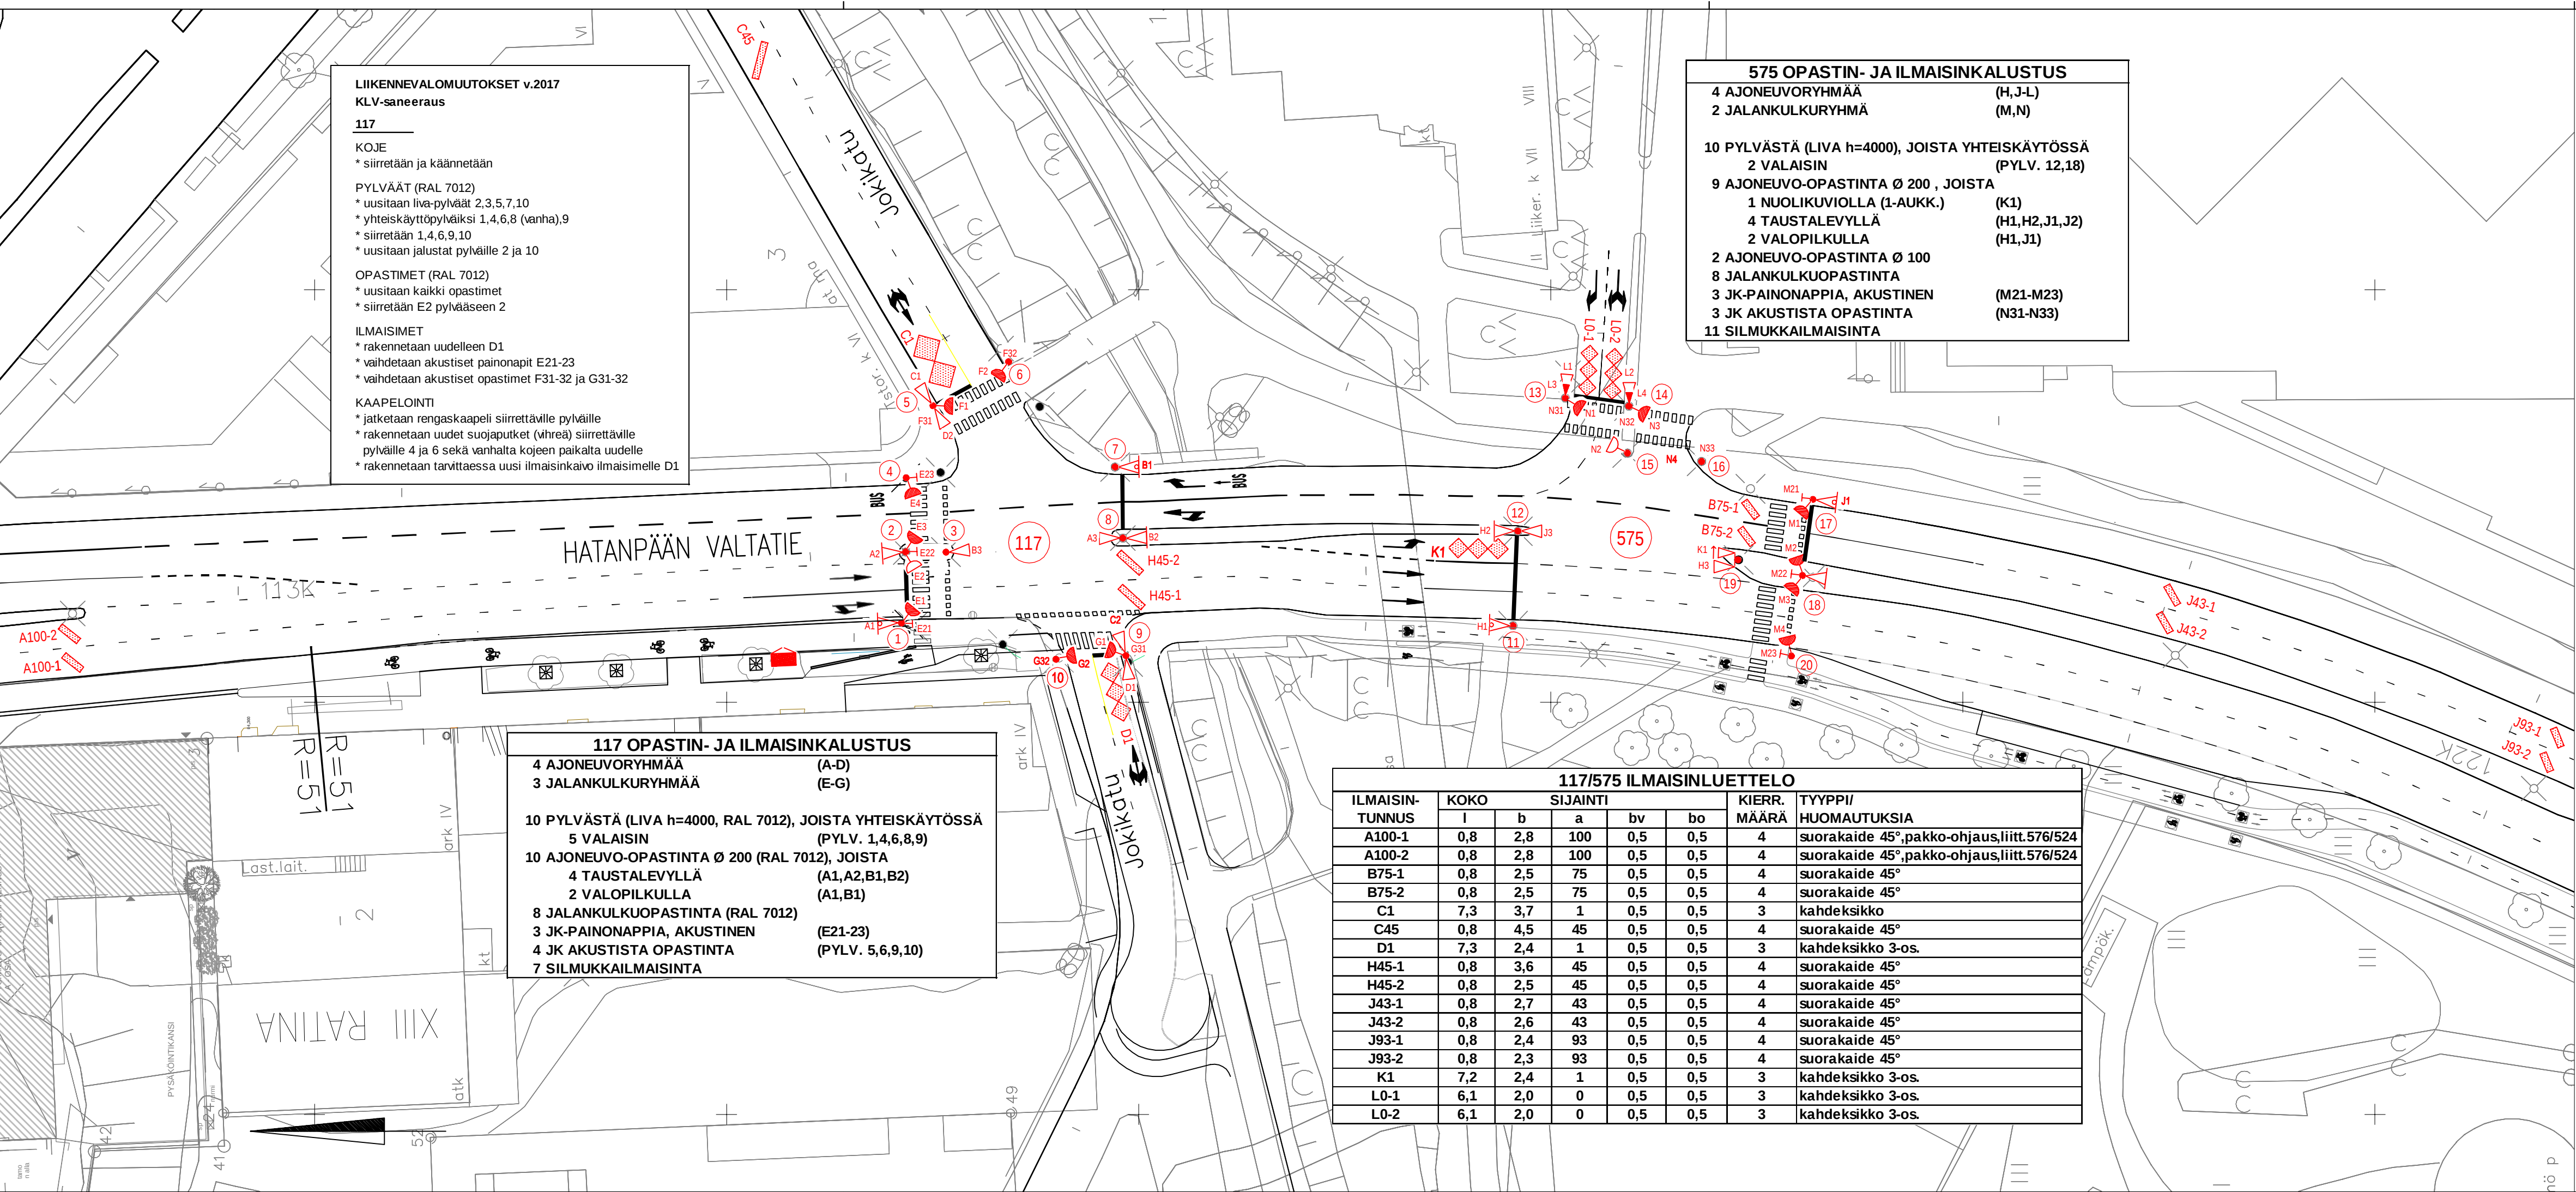

LIIKENNEVALOMUUTOKSET v.2017
KLV-saneeraus

117

KOJE
* siirretään ja käännetään

PYLVÄÄT (RAL 7012)
* uusitaan liva-pylväät 2,3,5,7,10
* yhteiskäyttöpylväiksi 1,4,6,8 (vanha),9
* siirretään 1,4,6,9,10
* uusitaan jalustat pylväille 2 ja 10

OPASTIMET (RAL 7012)
* uusitaan kaikki opastimet
* siirretään E2 pylväaseen 2

ILMAISIMET
* rakennetaan uudelleen D1
* vaihdetaan akustiset painonapit E21-23
* vaihdetaan akustiset opastimet F31-32 ja G31-32

KAPELOINTI
* jatketaan rengaskaapeli siirrettäville pylväille
* rakennetaan uudet suojaputket (vähä) siirrettäville pylväille 4 ja 6 sekä vanhalta kojeen paikalta uudelle
* rakennetaan tarvittaessa uusi ilmaisinkaivo ilmaisimelle D1

575 OPASTIN- JA ILMAISINKALUSTUS

4 AJONEUVORYHMÄÄ (H,J-L)
2 JALANKULKURYHMÄ (M,N)

10 PYLVÄSTÄ (LIVA h=4000), JOISTA YHTEISKÄYTÖSSÄ
2 VALAISIN (PYLV. 12,18)

9 AJONEUVO-OPASTINTA Ø 200 , JOISTA
1 NUOLIKUVIOILLA (1-AUKK.) (K1)
4 TAUSTALEVYLLÄ (H1,H2,J1,J2)
2 VALOPILKULLA (H1,J1)

2 AJONEUVO-OPASTINTA Ø 100
8 JALANKULKUOPASTINTA

3 JK-PAINONAPPIA, AKUSTINEN (M21-M23)
3 JK AKUSTISTA OPASTINTA (N31-N33)

11 SILMUKKAILMAISINTA

117 OPASTIN- JA ILMAISINKALUSTUS

4 AJONEUVORYHMÄÄ (A-D)
3 JALANKULKURYHMÄÄ (E-G)

10 PYLVÄSTÄ (LIVA h=4000, RAL 7012), JOISTA YHTEISKÄYTÖSSÄ
5 VALAISIN (PYLV. 1,4,6,8,9)

10 AJONEUVO-OPASTINTA Ø 200 (RAL 7012), JOISTA
4 TAUSTALEVYLLÄ (A1,A2,B1,B2)
2 VALOPILKULLA (A1,B1)

8 JALANKULKUOPASTINTA (RAL 7012)
3 JK-PAINONAPPIA, AKUSTINEN (E21-23)
4 JK AKUSTISTA OPASTINTA (PYLV. 5,6,9,10)
7 SILMUKKAILMAISINTA

117/575 ILMAISINLUETTELO							
ILMAISIN-TUNNUS	KOKO		SIJAINTI			KIERR. MÄÄRÄ	TYYPPII/HUOMAUTUKSIA
	l	b	a	bv	bo		
A100-1	0,8	2,8	100	0,5	0,5	4	suorakaide 45°,pakko-ohjaus,liitt.576/524
A100-2	0,8	2,8	100	0,5	0,5	4	suorakaide 45°,pakko-ohjaus,liitt.576/524
B75-1	0,8	2,5	75	0,5	0,5	4	suorakaide 45°
B75-2	0,8	2,5	75	0,5	0,5	4	suorakaide 45°
C1	7,3	3,7	1	0,5	0,5	3	kahdeksikko
C45	0,8	4,5	45	0,5	0,5	4	suorakaide 45°
D1	7,3	2,4	1	0,5	0,5	3	kahdeksikko 3-os.
H45-1	0,8	3,6	45	0,5	0,5	4	suorakaide 45°
H45-2	0,8	2,5	45	0,5	0,5	4	suorakaide 45°
J43-1	0,8	2,7	43	0,5	0,5	4	suorakaide 45°
J43-2	0,8	2,6	43	0,5	0,5	4	suorakaide 45°
J93-1	0,8	2,4	93	0,5	0,5	4	suorakaide 45°
J93-2	0,8	2,3	93	0,5	0,5	4	suorakaide 45°
K1	7,2	2,4	1	0,5	0,5	3	kahdeksikko 3-os.
L0-1	6,1	2,0	0	0,5	0,5	3	kahdeksikko 3-os.
L0-2	6,1	2,0	0	0,5	0,5	3	kahdeksikko 3-os.

MERKINTÖJEN SELITYS:

LIITYMÄ:
534 LIIKENNEVALO-OHJATUN LIITYMÄN TUNNUS

PYLVÄÄT:
5 LIIKENNEVALOPYLVÄS JA TUNNUS
PORTAALI

OPASTIMET:
A1 AJONEUVO-OPASTIN 3 Ø200, JOSSA VALOPILKKU JA TUNNUS
AJONEUVO-OPASTIN 3 Ø200 TAUSTALEVYIN
AJONEUVO-OPASTIN 3 Ø200 NUOLIKUVIOIN
AJONEUVO-OPASTIN 2 Ø200 NUOLIKUVIOIN
AJONEUVO-OPASTIN 3 Ø100
F1 JALANKULKUOPASTIN 2 Ø200 JA TUNNUS
JALANKULKUOPASTIN 2 Ø200 ÄÄNIOPASTIMIN

ILMAISIMET:
F21 JALANKULKUJAN PAINONAPPI JA TUNNUS
E31 ÄÄNIOPASTIMEN TUNNUS
A0-1 LÄSNÄOLOILMAISIN JA TUNNUS (ETÄISYYS PYSÄYTYSVIALLE)
A80 KULKUILMAISIN JA TUNNUS (ETÄISYYS PYSÄYTYSVIALLE)
H0IR INFRAPUNAILMAISIN JA TUNNUS (ETÄISYYS PYSÄYTYSVIALLE)

117: KLV-saneeraus, 27.3.17 PT
575: Päivitetty kuva: PP-ilmaisimet 576:een. 4.9.15 PT
575: KLV-saneeraus, uusi suojatie ja kojevaihto 9.3.15 PT

Tässä suunnitelmassa on käytetty ETRS-GK24/N2000 taso- ja korkeuskoordinaatistoa



Tampereen kaupunki

Kaupunkiympäristön
kehittäminen

HATANPÄÄN VALTATIE

JOKIKADUN JA VARMAN LIITYMÄT (117 JA 575)

XIII (RATINA) JA XXII (HATANPÄÄ)

LIIKENNEVALOSUUNNITELMA

OPASTIN- JA ILMAISINJÄRJESTELYT 1:500

Piirt.

Lea Johansson

Suunn.

Pia Tuupanen

Tark.

Piir.n:o

16/17266/1

Muutos

Tark.

Mika Kulmala

Hyv.

Pvm.

9.3.2015

Korvaa
piir.n:o

16/14879/1

Ark.n:o