


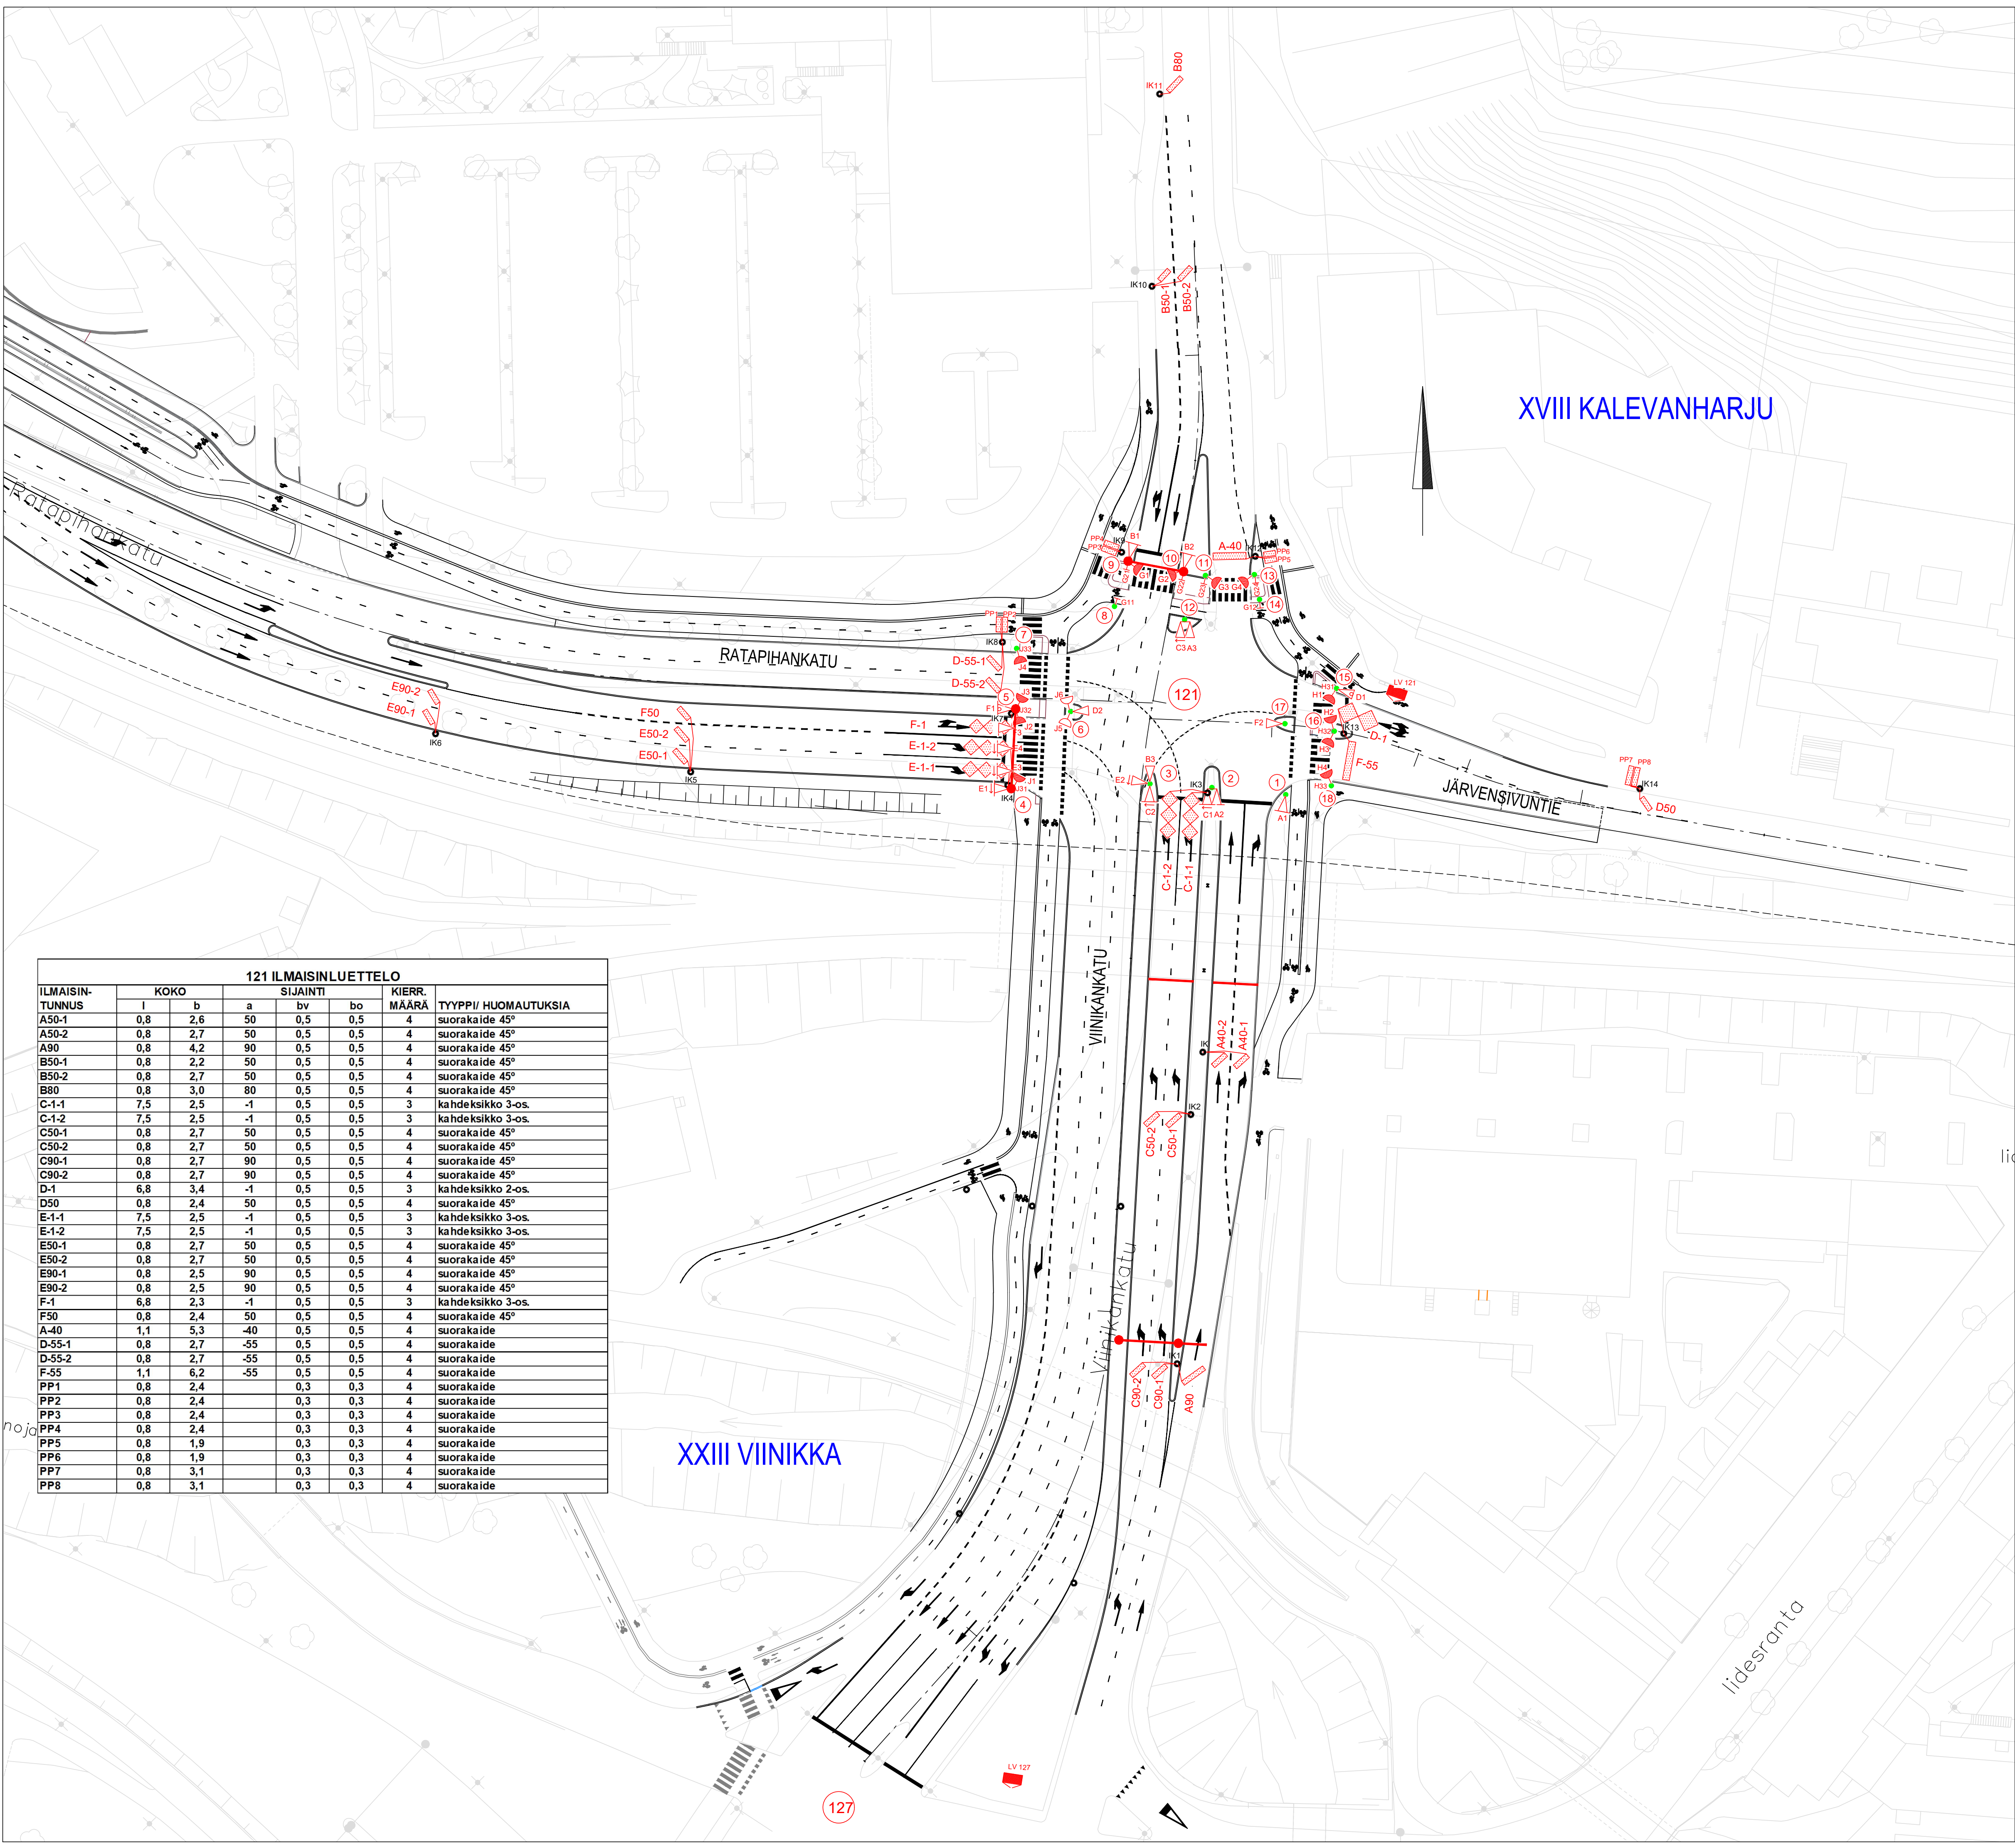

121 ILMAISINLUETTELO						
ILMAISIN-TUNNUS	KOKO		SIJAINTI		KIERR. MÄÄRÄ	TYYPPI/ HUOMAUTUKSIA
	l	b	a	bv	bo	
A50-1	0,8	2,6	50	0,5	0,5	4 suorakaide 45°
A50-2	0,8	2,7	50	0,5	0,5	4 suorakaide 45°
A90	0,8	4,2	90	0,5	0,5	4 suorakaide 45°
B50-1	0,8	2,2	50	0,5	0,5	4 suorakaide 45°
B50-2	0,8	2,7	50	0,5	0,5	4 suorakaide 45°
B80	0,8	3,0	80	0,5	0,5	4 suorakaide 45°
C-1-1	7,5	2,5	-1	0,5	0,5	3 kahdeksikko 3-os.
C-1-2	7,5	2,5	-1	0,5	0,5	3 kahdeksikko 3-os.
C50-1	0,8	2,7	50	0,5	0,5	4 suorakaide 45°
C50-2	0,8	2,7	50	0,5	0,5	4 suorakaide 45°
C90-1	0,8	2,7	90	0,5	0,5	4 suorakaide 45°
C90-2	0,8	2,7	90	0,5	0,5	4 suorakaide 45°
D-1	6,8	3,4	-1	0,5	0,5	3 kahdeksikko 2-os.
D50	0,8	2,4	50	0,5	0,5	4 suorakaide 45°
E-1-1	7,5	2,5	-1	0,5	0,5	3 kahdeksikko 3-os.
E-1-2	7,5	2,5	-1	0,5	0,5	3 kahdeksikko 3-os.
E50-1	0,8	2,7	50	0,5	0,5	4 suorakaide 45°
E50-2	0,8	2,7	50	0,5	0,5	4 suorakaide 45°
E90-1	0,8	2,5	90	0,5	0,5	4 suorakaide 45°
E90-2	0,8	2,5	90	0,5	0,5	4 suorakaide 45°
F-1	6,8	2,3	-1	0,5	0,5	3 kahdeksikko 3-os.
F50	0,8	2,4	50	0,5	0,5	4 suorakaide 45°
A-40	1,1	5,3	-40	0,5	0,5	4 suorakaide
D-55-1	0,8	2,7	-55	0,5	0,5	4 suorakaide
D-55-2	0,8	2,7	-55	0,5	0,5	4 suorakaide
F-55	1,1	6,2	-55	0,5	0,5	4 suorakaide
PP1	0,8	2,4		0,3	0,3	4 suorakaide
PP2	0,8	2,4		0,3	0,3	4 suorakaide
PP3	0,8	2,4		0,3	0,3	4 suorakaide
PP4	0,8	2,4		0,3	0,3	4 suorakaide
PP5	0,8	1,9		0,3	0,3	4 suorakaide
PP6	0,8	1,9		0,3	0,3	4 suorakaide
PP7	0,8	3,1		0,3	0,3	4 suorakaide
PP8	0,8	3,1		0,3	0,3	4 suorakaide

- PIIRUSTUSMERKINTÖJEN SELITYS:
- LIITTYMÄ:
121 LIIKENNEVALO-OHJATUN LIITTYMÄN TUNNUS
- PYLVÄRT:
5 LIIKENNEVALOPYLVÄS JA TUNNUS
PORTAALI
- OPASTIMET:
A1 AJONEUVO-OPASTIN 38200 JA TUNNUS
AJONEUVO-OPASTIN 38200 TAUSTALEVIIN
AJONEUVO-OPASTIN 38200 NUOLIKUVOIN
AJONEUVO-OPASTIN 28200 NUOLIKUVOIN
AJONEUVO-OPASTIN 18200 NUOLIKUVOIN
AJONEUVO-OPASTIN 38100
AJONEUVO-OPASTIN 28100 NUOLIKUVOIN
AJONEUVO-OPASTIN 38200 JA VALOPIKKU
JALANKULKUAOPASTIN 28200
JALANKULKUAOPASTIN 28200 ÄÄNIOPASTIMIN
E31 JALANKULKUAN ÄÄNIOPASTIN (PYLVÄSSÄ) TUNNUS
- ILMAISIMET:
G12 JALANKULKUAN PAINONAPPI JA TUNNUS
A0-1 LÄSNÄOLOILMAISIN JA TUNNUS (ETÄISYYS PYSÄYTYSMIVALLE)
A80 KULKUILMAISIN JA TUNNUS (ETÄISYYS PYSÄYTYSMIVALLE)

121 OPASTIN- JA ILMAISINKALUSTUS		
6 AJONEUVORYHMÄÄ	(A-F)	
3 JALANKULKURYHMÄÄ	(G,H,J)	
16 PYLVÄSTÄ (LIVA h=4000, RAL 7012), JOISTA YHTEISKÄYTTÖPYLVÄITÄ		
4 VALAISTUS	(2,3,12,17)	
1 VALAISTUS + VIITOITUS	(5)	
3 VIITOITUS	(4,9,10)	
2 PYLVÄSTÄ (LIVA h=1200, RAL 7012) (8,14)		
18 AJONEUVO-OPASTINTA Ø 200 (LED, RAL 7012) , JOISTA		
11 TAUSTALEVYLLÄ		
7 NUOLIKUVIOILLA, JOISTA		
3 3-AUKKOISTA (VAS.)	(C1-3)	
4 3-AUKKOISTA (OIK.)	(E1-4)	
2 VALOPILKULLA	(D1,F1)	
14 JALANKULKUAOPASTINTA(LED, RAL 7012)		
4 JK-PAINONAPPIA, AKUSTINEN	(H21-24)	
2 JK-PAINONAPPIA	(H11-12)	
6 JK AKUSTISTA OPASTINTA	(PYLV. 4,5,7,15,16,17)	
34 SILMUKKAILMAISINTA		

Tehty saneerauksen jälkeen omaksi piirustukseksi 8.11.2024

Tässä suunnitelmassa on käytetty ETRS–GK24/N2000 taso– ja korkeuskoordinaatistoa



TAMPEREEN KAUPUNKI

KAUPUNKIYMPÄRISTÖN PALVELUALUE

Kaupunkiympäristön suunnittelu

Yliön päätös:

Suunnittelupäällikön päätös:

/

§

VIINIKANKATU

RATAPIHANKATU/JÄRVENSIVUNTIE (121)

XVIII KALEVANHARJU, XXIII VIINIKKA

LIIKENNEVALOSUUNNITELMA

OPASTIN – JA ILMAISINJÄRJESTELYT

MK 1:500

Piir.

Suunn.

Tark.

Minna Kaarjärvi

Pia Tuupanen

Piir.n:o

16/22816/1