


122 ILMAISINLUETTELO									
ILMAISIN-TUNNUS	KOKO		SIJAINTI			KIERR. MÄÄRÄ	TYYPPI/HUOMAUTUKSIA		
	l	b	a	bv	bo				
A40	1,1	4,5	40	1,4	1,0	2	suorakaide		
A80	1,1	3,5	80	2,0	0,5	2	suorakaide		
B60-1	0,8	1,9	60	0,5	0,3	4	suorakaide 45°		
B60-2	0,8	1,9	60	0,5	0,5	4	suorakaide 45°		
B80	1,1	4,0	80	1,5	0,5	2	suorakaide		
C0	10	2,0	0	0,3	1,0	2	quadropole		
D0	8,2	2,7	0	0,5	0,5	3	kahdeksikko 3-os.		
E1	6,7	3,4	1	0,5	0,3	3	kahdeksikko		
E25	1,1	4,2	25	0,5	0,5	4	suorakaide UUSI		
E55	1,1	2,5	55	1,5	0,5	2	suorakaide		
F1	7,7	3,8	1	0,5	0,3	3	kahdeksikko		
F55	1,1	2,5	55	1,5	0,5	2	suorakaide		
X111	0,8	2,8	1	0,5	0,3	4	suorakaide 45° (a-mitta suojat. reunasta)		
X112	0,8	2,6	1	0,3	0,5	4	suorakaide 45° (a-mitta suojat. reunasta)		
X211	0,8	3,2	5	0,5	0,3	4	suorakaide 45° (a-mitta suojat. reunasta)		
X212	0,8	3,2	5	0,3	0,5	4	suorakaide 45° (a-mitta suojat. reunasta)		
X511	1,1	3,3	2	1,0	0,3	4	suorakaide (a-mitta suojatien reunasta)		
X611	1,1	4,0	~1,5	1,0	0,3	4	suorakaide (a-mitta suojatien reunasta)		
LL1	1,1	3,5	2	0,5	0,5	4	suorakaide (a-mitta suojatien reunasta)		
LL2	1,1	2,4	3	0,5	0,5	4	suorakaide (a-mitta suojatien reunasta)		

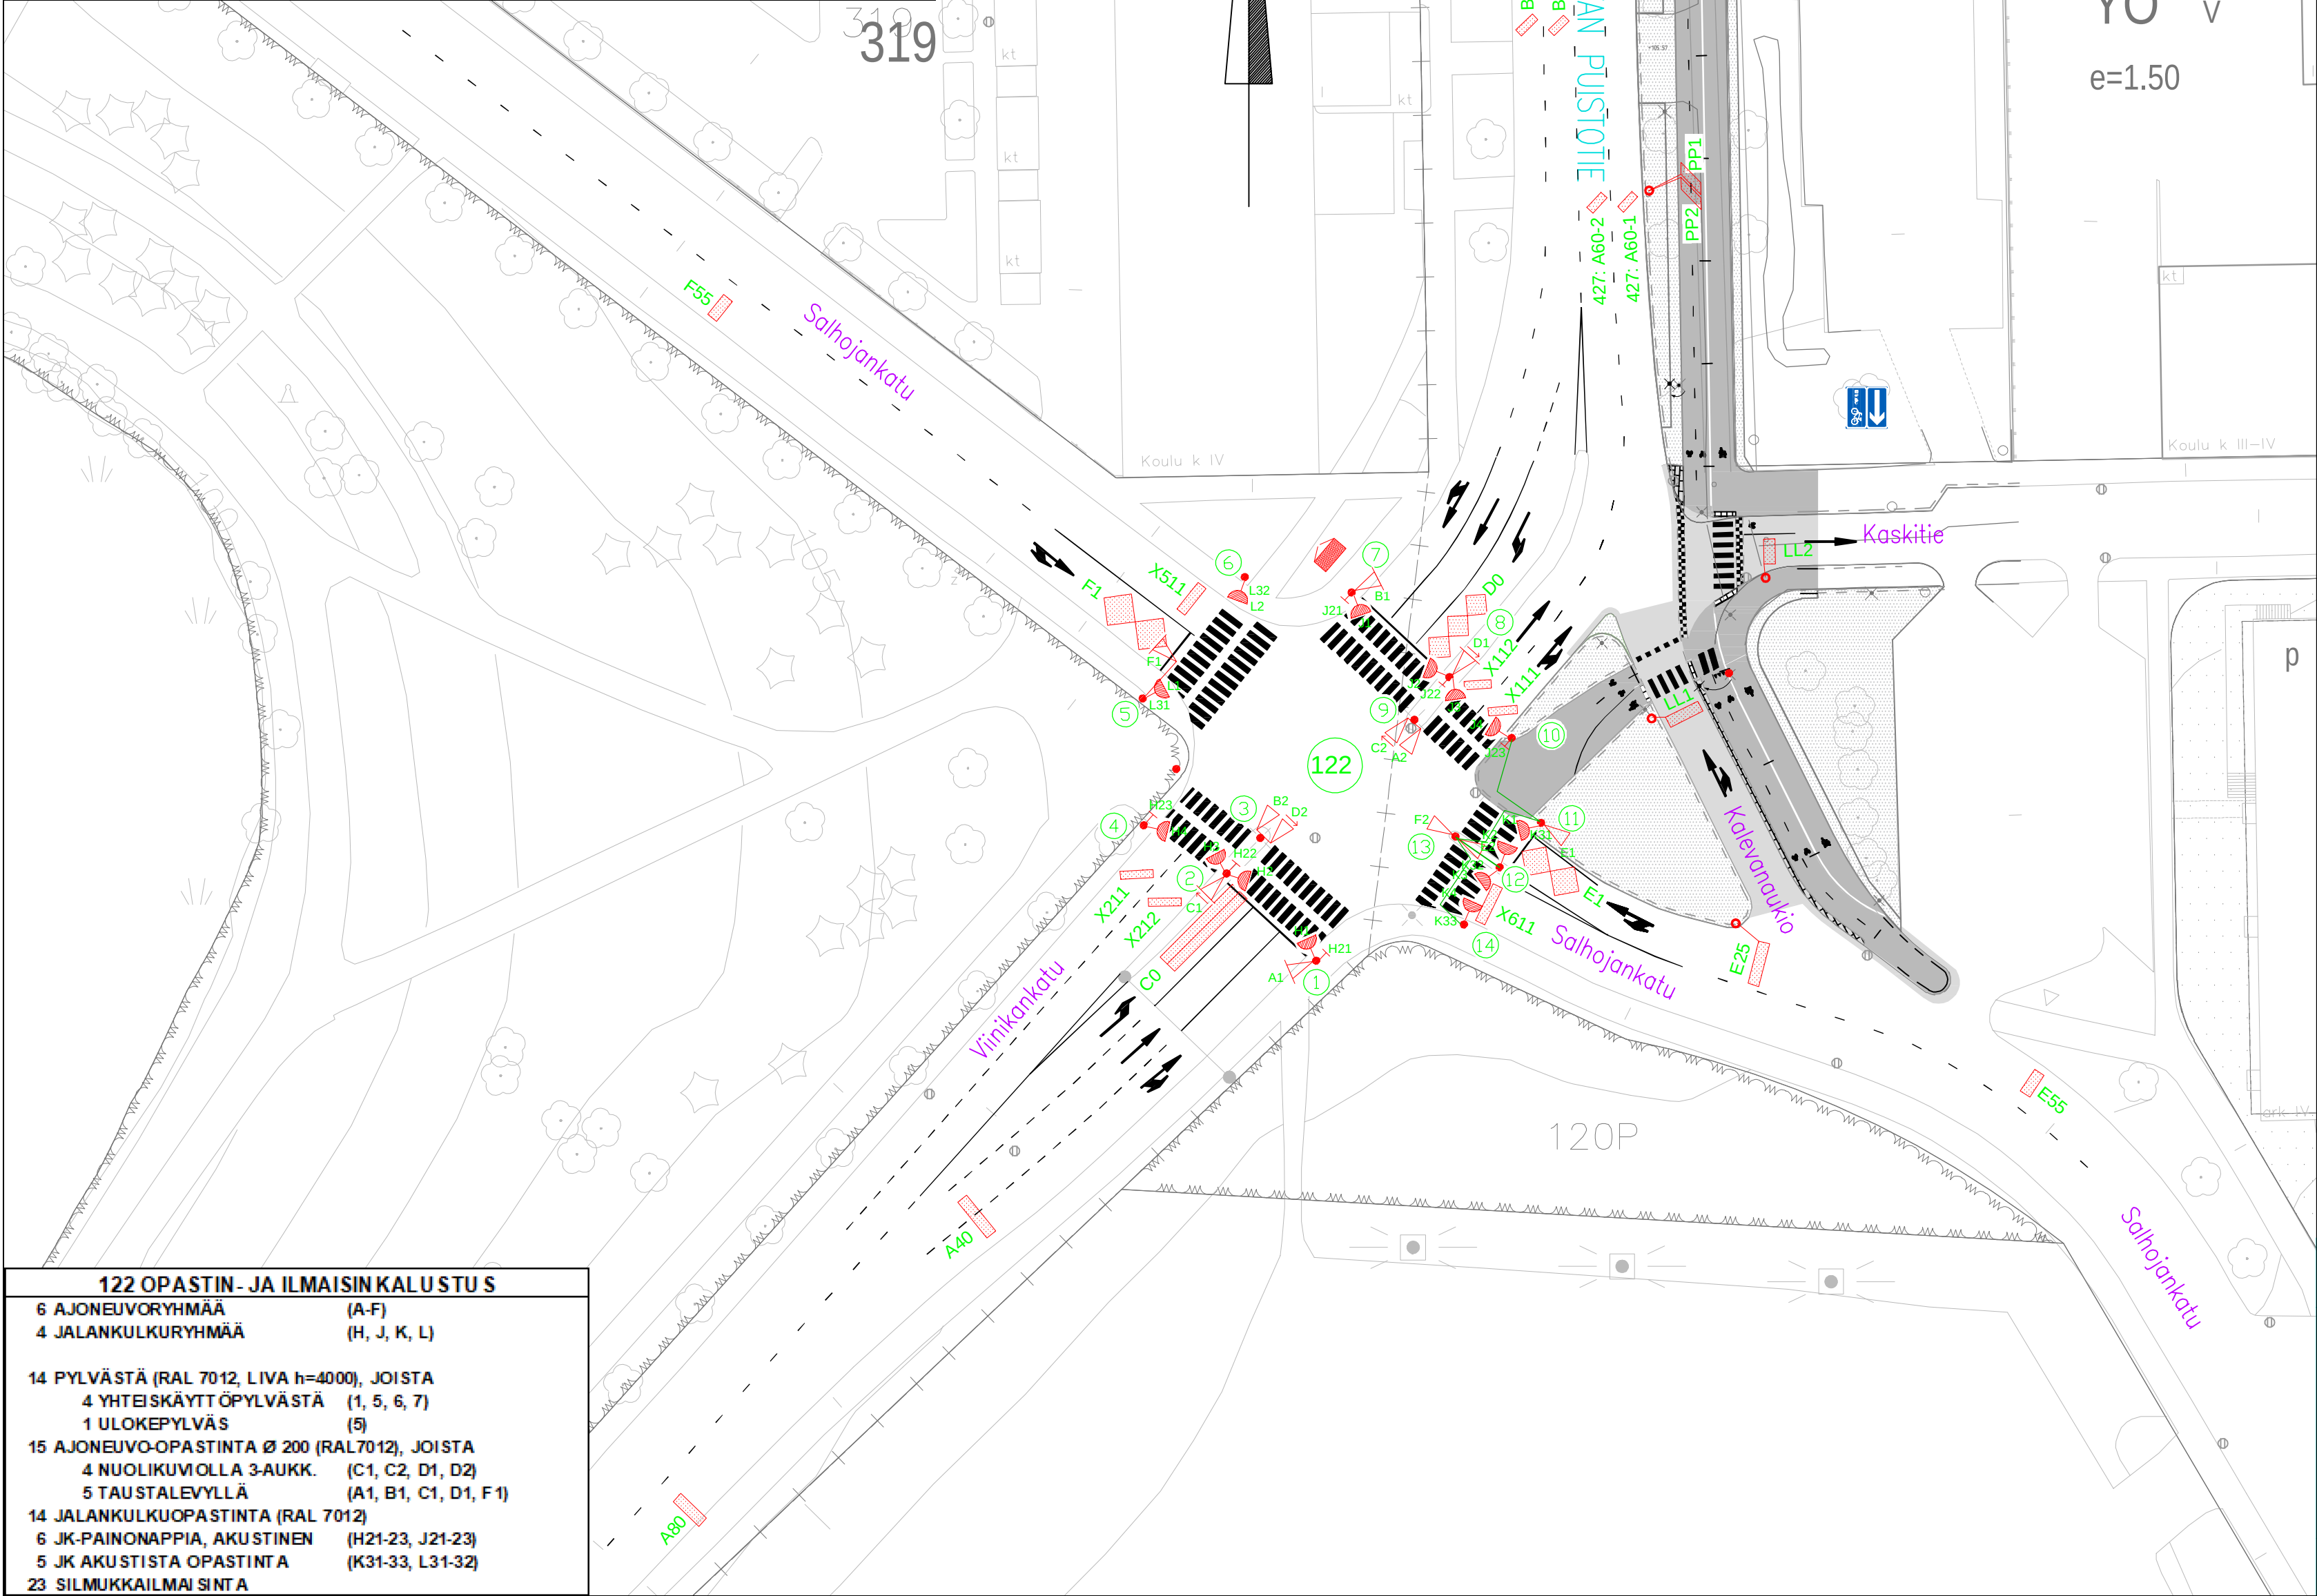

- PIIRUSTUSMERKINTÖJEN SELITYS:
- LIITYMÄ:
122 LIKENNEVALO-OHJATUN LIITYMÄN TUNNUS
- PYLVÄT:
5 LIKENNEVALOPYLVÄS JA TUNNUS
PORTALI
- OPASTIMET:
A1 AJONEUVO-OPASTIN 38200 JA TUNNUS
AJONEUVO-OPASTIN 38200 TAUSTALEVYIN
AJONEUVO-OPASTIN 38200 NUOLIKUVOIN
AJONEUVO-OPASTIN 28200 NUOLIKUVOIN
AJONEUVO-OPASTIN 18200 NUOLIKUVOIN
AJONEUVO-OPASTIN 38100
AJONEUVO-OPASTIN 28100 NUOLIKUVOIN
AJONEUVO-OPASTIN 38200 JA VALOPILKKU
- JALANKULKUOPASTIN 28200
JALANKULKUOPASTIN 28200 ÄÄNIOPASTIMIN
E31 JALANKULKUJÄÄNIOPASTIN (PYLVÄSSÄ) TUNNUS
- ILMAISIMET:
D13 JALANKULKUJÄÄNIOPASTIN JA TUNNUS
A0-1 LÄSNÄKÖILMAISIN JA TUNNUS (ETÄISYYS PYSÄYTYSVÄLLE)
A65-1 KULKUILMAISIN JA TUNNUS (ETÄISYYS PYSÄYTYSVÄLLE)

LIKENNEVALOMUUTOKSET v.2021
JK/PP-väylä sekä liva-kaluste uusinnat
122

KOJE
* ohjelmointimuutokset kajoille 122 (ja 427)
* poistetaan ryhmät G, N, M

PYLVÄÄT
* vaihdetaan kaikki liva-pylväät (10 kpl)
* vanhasta vp/liva 13 puretaan liva-kalusteet
* "siirretään" 4, 10, 14 (liva uusitaan jalustoineen)
* uusi nro 12
* puretaan liva-pylväät 1, 2, 4, 5 opas timeen
* pylväs numerointi uusitaan

OPASTIMET
* kaikki uusitaan

ILMAISIMET
* kaikki painonapit uusitaan ja vaihdetaan akustisiksi
* kaikki akustiset opastimet uusitaan
* poistetaan G1-1 ja G1-2 käytöstä
* uudet E25, LL1, LL2
* uudet PP1/PP2 liittyvät 427

KAPELOINTI
* nykyinen rengaskaapeli jätetään käännöksiin
uusille pylväille välillä 5-4 ja 1-14
* uusi rengaskaapeli MCMO 37x1,5 välillä 14-13-11-10
* uusi rengaskaapeli MCMO 12x1,5 uudessa M110:ssä välillä 12-13
* vanha rengaskaapeli MCMO 37x1,5 poistetaan käytöstä välillä 6-5-4-3-2-1
* uusi MCMK 4x2,5+2,5 LL2:n uudelta kaivolta osin uudessa M110:ssä LL1:n vanhalle kaivolle
* uusi MCMK 4x2,5+2,5 E25:n uudelta kaivolta osin uudessa putkessa kajoelle
* uusi MCMK 4x2,5+2,5 PP1/PP2 vanhalta kaivolta 427:n kajoelle



TAMPEREEN KAUPUNKI
KAUPUNKIYMPÄRISTÖN PALVELUALUE

Kaupunkiympäristön
suunnittelu

KALEVAN PUISTOTIE

21357

LIITYMÄ 122
XX (LISANKALLIO)

LIKENNEVALOSUUNNITELMA
OPASTIN- JA ILMAISINJÄRJESTELYT 1:500

Liikennejärjestelmän suunnittelu

Piirt. Ida Niinimäki
Suunn. Pia Tuuponen
Tark. Pia Tuuponen

Ylan päätös:
Suunnittelupäätöksen päätös:
Muutos / \$
Tark.
Hyv.
Pvm. 6.10.2021
Korvaa
piir.no
Ark.no
Piir.no 16/21357/1