


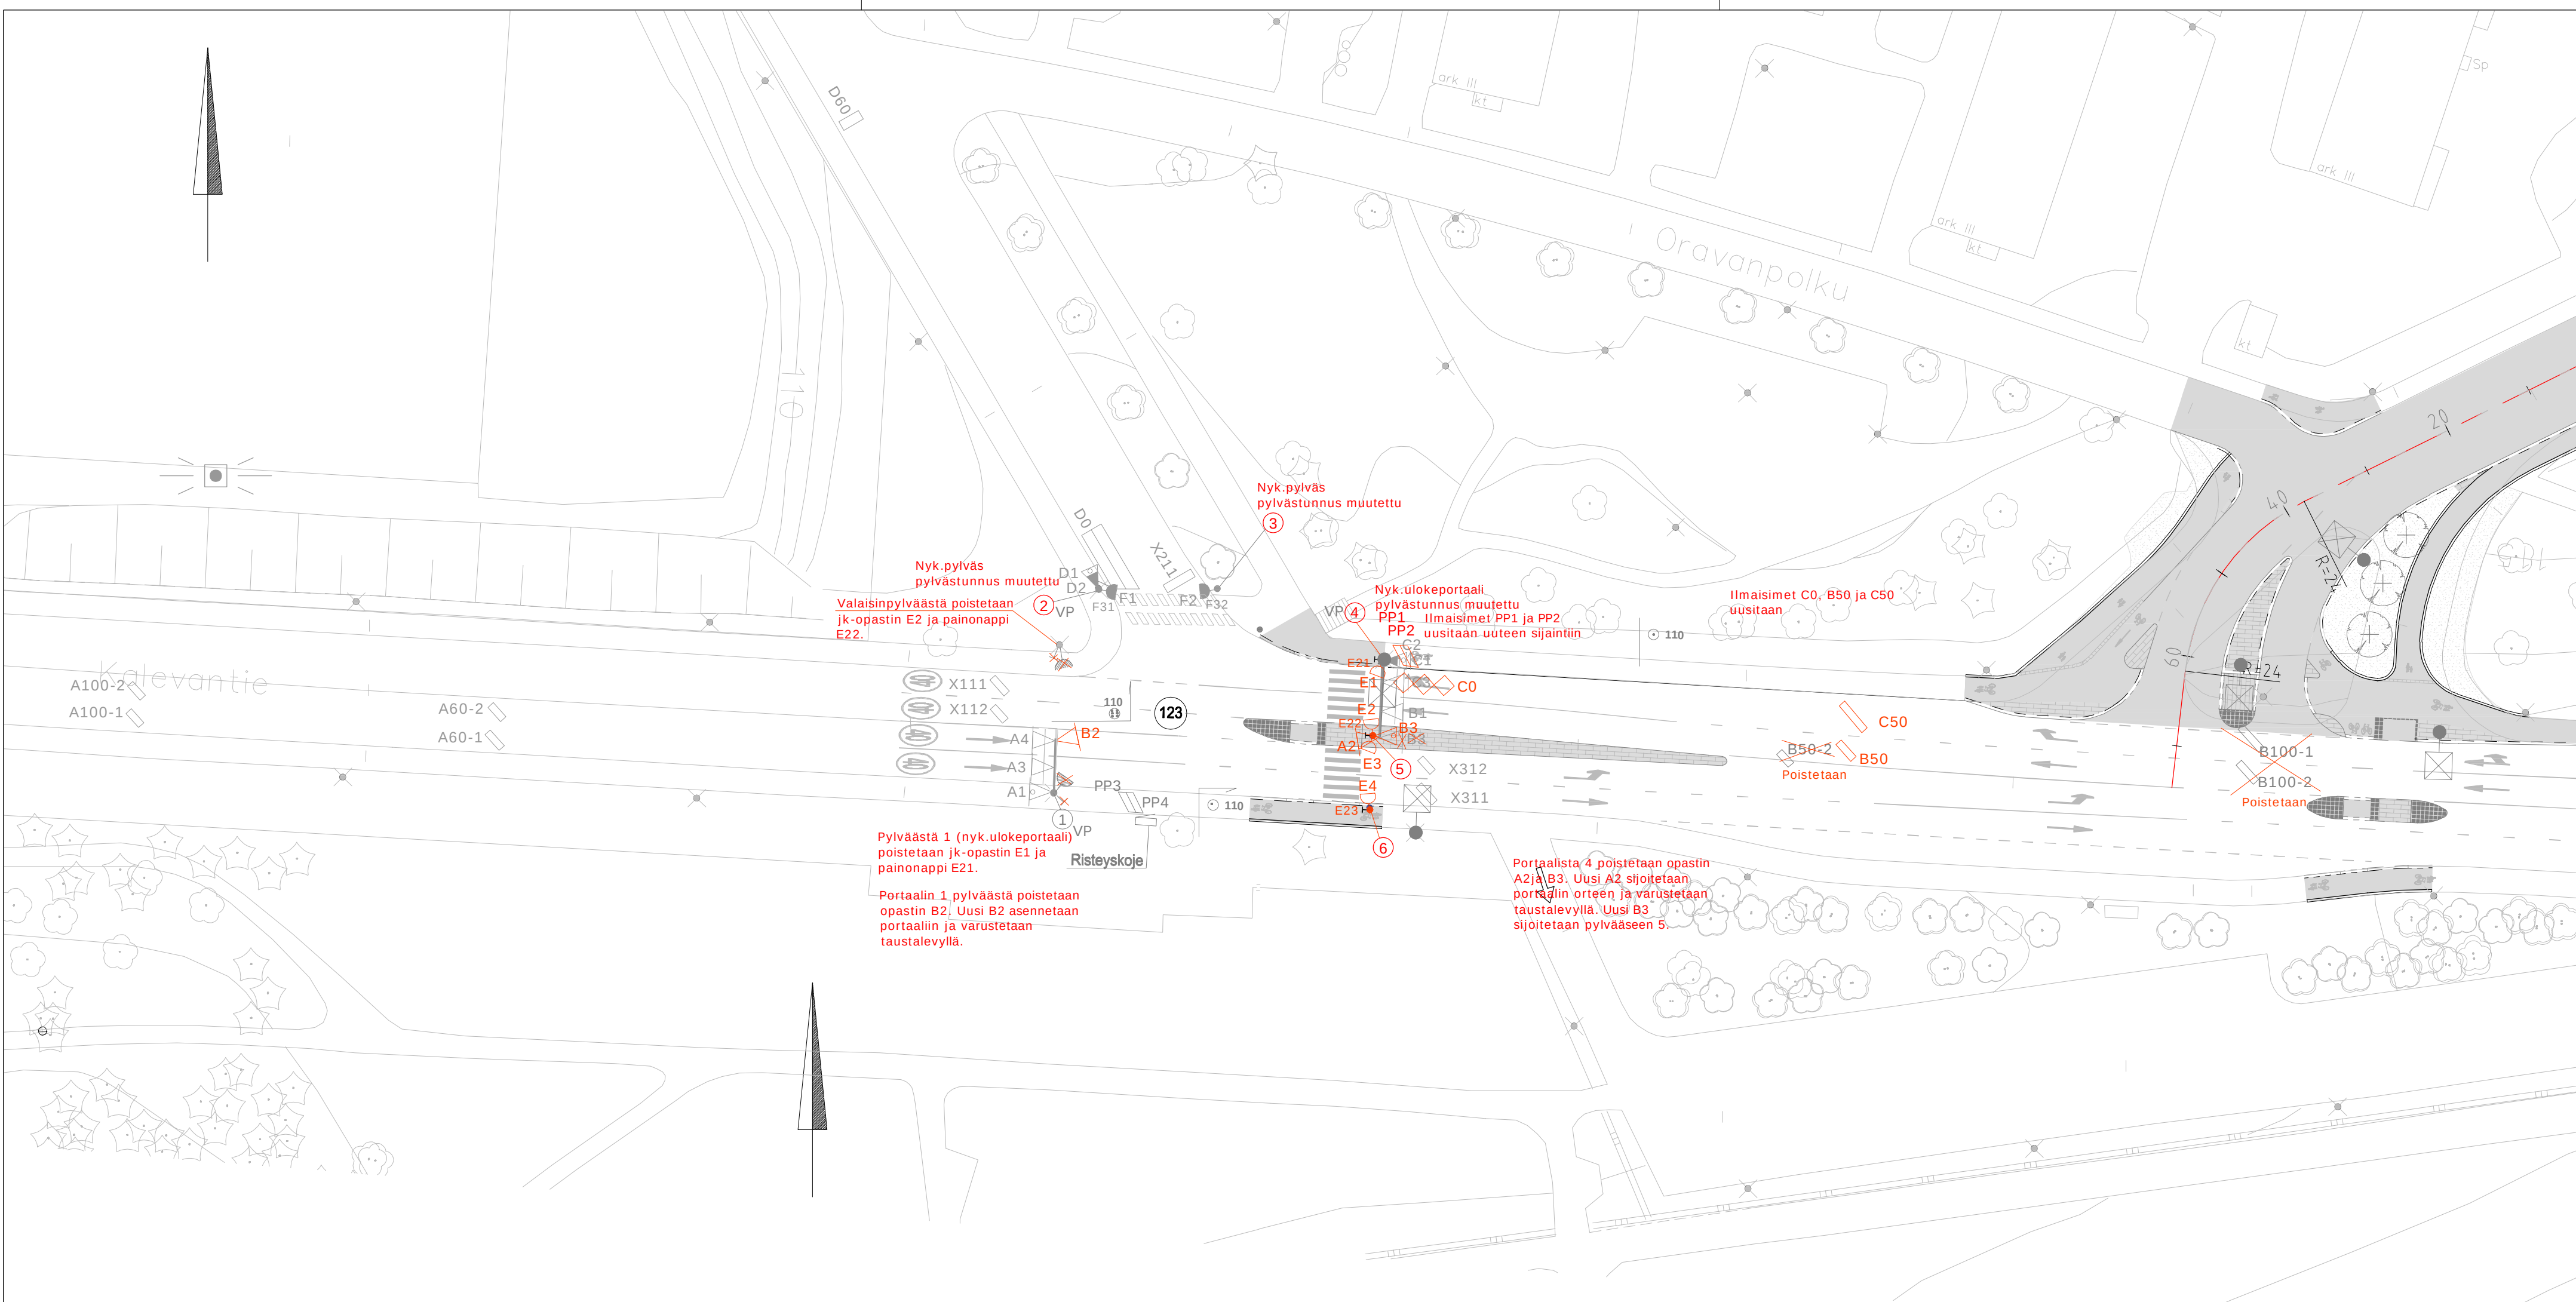

LIIKENNEVALOMUUTOKSET v.2012

123

OPASTIMET

- * vaihdettu opastinten nimet A1<->A2
- * lisätty valopilkkut opastimiin A2, B1, C1, D1

ILMAISIMET

- * uusi ilmaisim B1

KAPELOINTI

- * B1 kytketään PP1/PP2:n ilmaisinkaapeliin

LIIKENNEVALOMUUTOKSET v.2013

123

PYLVÄÄT

- * vaihdetaan pidempi orsi pylväaseen 1
- * kts. erillinen portaalisuunnitelma

OPASTIMET

- * yläpuoliset opastimet asennetaan kaistakohtaisiksi ja vaakaan keskelle ortta (A1,A2,B2,C2,C3)
- * siirretään toistot A4 (=vanha A3) ja C4 (=vanha C3)
- * lisätään taustalevyt A1,A2,B1,B2,C1,C,C3
- * poistetaan taustalevyt siirrettävistä toistosta A4,C4

ILMAISIMET

- * rakennetaan uusi ilmaisim B1

KAPELOINTI

- * B1 kytketään PP1/PP2:n ilmaisinkaapeliin

LIIKENNEVALOMUUTOKSET v.2015

Koje- ja opastinvaihto

123

KOJE

- * vaihdetaan
- * ryhmäjärjestys muutetaan

PYLVÄÄT

- * vaihdetaan ja siirretään pylv.4 (vanha 6)
- * poistetaan pylv. 2 (vanha nro)
- * nimetään uudelleen

OPASTIMET

- * vaihdetaan ajon.op. keltainen ja vihreä (ei yläp.)
- * vaihdetaan jk-op. vihreä
- * muutetaan D2 ja C2 (vanha B3) pikkutoistoiksi
- * siirretään valopilkku opastimeen B2 (vanha A4)

ILMAISIMET

- * vaihdetaan painonapit F21-22 ääniopastimiksi F31-32

KAPELOINTI

- * rengaskaapeli jatketaan poistettavalle ja siirrettävälle pylväille

LIIKENNEVALOMUUTOKSET v.2024

Suojatie E siirretään liittymän itäpuolelle
Kalevantietä idän suunnasta poistetaan yksi suoraan menevä kaista
Uuden suojatien kohdalle saareke

123

PYLVÄÄT

- * nyk. pylväät 3 ja 4 säilyy nykyisellään-> pylvästunnukset muutetaan 3->2 ja 4->3
- * uudet pylväät 5 ja 6

OPASTIMET

- * nyk.portaalista 1 poistetaan opastin E1 ja painonappi E21
- * nyk.valaisinpylvästä 2 poistetaan opastin E2 ja painonappi E22
- * portaalin pylvästä 1 poistetaan opastin B2. Uusi B2 opastin sijoitetaan portaalin oikeen opastimen A4 vastakkaiselle puolelle ja varustetaan taustalevyllä.
- * Portaalin pylvästä 4 poistetaan opastin A2. Uusi A2 opastin siirretään portaalin oikeen ja varustetaan taustalevyllä.
- * portaalin 4 orresta poistetaan opastin B3. Uusi opastin B3 sijoitetaan pylväaseen 5. Opastimeen sijoitetaan valopilkku.
- * uusi opastin E1 ja painonappi E21 sijoitetaan pylväaseen 4
- * uudet opastimet E2 ja E3 sekä painonappi sijoitetaan pylväaseen 5
- * uusi opastin E4 ja painonappi E23 sijoitetaan pylväaseen 6

ILMAISIMET

- * uusitaan ilmaisimet C0, C50, B50-1 (muutetaan tunnus B50)
- * poistetaan ilmaisimet B50-2, B100-1 ja B100-2
- * polkupyöräilmaisimet PP1 ja PP2 uusitaan uuteen sijaantiin

KAPELOINTI

- * uusitaan rengaskaapeli pylväsväliltä 1-2 ja uusi rengaskaapeli asennetaan pylväältä 4 pylväiden 5 ja 6 kautta kojeelle. Rengaskaapelin tyyppinä säilyy MCMO 27x1,5
- * uudet suojaputket ja kaivot (KK1, KK2, KK3) Kalevantien yllä uuden suojatien kohdalle

123 OPASTIN- JA ILMAISINKALUSTUS	
4 AJONEUVORYHMÄÄ	(A-D)
2 JALANKULKURYHMÄÄ	(E-F)
6 PYLVÄSTÄ (LIVA h=4000), JOISTA	
2 VALAISIN	(PYLV.2)
2 VALAISIN + LIVA-ULOKE	(PYLV.1,4)
10 AJONEUVO-OPASTINTA Ø 200	
2 NUOLIKUVIOLLA 3-AUKK.	(C1,C3)
7 TAUSTALEVYLLÄ	(A1,A2,A3,A4,B1,B2,C3)
4 VALOPILKULLA	(A1, B3, C1, D1)
2 AJONEUVO-OPASTINTA Ø 100	(C2,D2)
1 NUOLIKUVIOLLA 3-AUKK.	(C2)
6 JALANKULKUOPASTINTA	
2 JK-PAINONAPPIA, AKUSTINEN	(E21-23)
2 JK-AKUSTINSTA OPASTINTA	(F31-32)
21 SILMUKKAILMAISINTA, JOISTA	
4 POLKUPYÖRÄILMAISINTA	(PP1-PP4)

ILMAISINLUETTELO 123							
ILMAISIN-TUNNUS	KOKO		SIJAINTI			KIERR. MÄÄRÄ	TYYPPI/HUOMAUTUKSIA
	l	b	a	bv	bo		
A60-1	0,8	2,3	60	0,5	0,3	4	suorakaide 45°
A60-2	0,8	2,1	60	0,5	0,5	4	suorakaide 45°
A100-1	0,8	2,0	100	0,5	0,5	4	suorakaide 45°
A100-2	0,8	2,0	100	0,5	0,5	4	suorakaide 45°
B50	0,8	2,4	50	0,5	0,5	4	suorakaide 45°
B50-2	0,8	1,9	50	0,5	0,5	4	suorakaide 45° Poistetaan
B100-1	0,8	3,3	100	0,3	0,5	4	suorakaide 45° Poistetaan
B100-2	0,8	2,8	100	0,5	0,5	4	suorakaide 45° Poistetaan
C0	6,8	2,3	0	0,5	0,5	3	kahdeksikko 3-os.
C50	0,8	4,5	50	0,5	0,3	4	suorakaide 45°
D0	8,0	2,5	0	1,5	0,6	2	quadropole (vanha)
D60	2,5	1,1	60	1,5	0,5	2	suorakaide (vanha)
X111	0,8	2,4	5	0,5	0,3	4	suorakaide 45° (a-mitta suojatiestä)
X112	0,8	2,1	5	0,5	0,5	4	suorakaide 45° (a-mitta suojatiestä)
X211	1,1	3,5	~2	1,0	0,3	4	suorakaide (a-mitta suojatiestä)
X311	0,8	2,6	36	0,5	0,3	4	suorakaide 45° (a-mitta suojatiestä)
X312	0,8	2,1	36	0,5	0,5	4	suorakaide 45° (a-mitta suojatiestä)
PP1	0,8	2,5	0	0,5	0,3	3	suorakaide 60° (polkupyöräilmaisim)
PP2	0,8	2,5	0	0,5	0,3	3	suorakaide 60° (polkupyöräilmaisim)
PP3	0,8	2,5	10	0,5	0,3	3	suorakaide 60° (polkupyöräilmaisim)
PP4	0,8	2,5	10	0,5	0,3	3	suorakaide 60° (polkupyöräilmaisim)

Huom! Erikoiskuljetusreitti Kalevantien (6x6m)

LIIKENNEVALOMUUTOKSET LIITTYEN KALEVANTIENTIEN LIIKENTEEN RAUHOITAMISTOIMENPITEISIIN 20.5.2024 WSP/ Jaana Kämäräinen

LIIKENNEVALOSUUNNITELMAT 122 (16/15347/1a) JA 123 (16/15347/1b) TEHTY ERILLISIKSI SUUNN. 12.5.15 / PT

KOJE- JA OPASTINVAIHTO, 12.5.15 PT

LIIKENNEVALOMUUTOKSET, 20.9.13 PT

LIIKENNEVALOMUUTOKSET, 9.4.12 PT

LIIKENNEVALOMUUTOKSET, 19.9.12 TS

Tässä suunnitelmassa on käytetty ETRS-GK24/N2000 taso- ja koordinaatistoa

**Tampereen kaupunki**

**Kaupunkiympäristön kehittäminen**

SALHOJANKATU

LIITTYMÄ 123

XX (Liisankallio)

LIIKENNEVALOSUUNNITELMA

OPASTIN- JA ILMAISINJÄRJESTELYT 1:500

**Tampereen Infra**

Liikenne-suunnittelu

Piirt. Salme Mujunen

Suunn. Pia Tuupanen

Tark. Pia Tuupanen

Ylan päätös:

Suunnittelupäällikön päätös:

/ §

Muutos

Tark.

Hyv.

Pvm. 1.11.2000

Korvaa piir.n:o 16/15347/1

Ark.n:o

Piir.n:o 16/15347/1b