


T:\tesuda\t\lisuvid\liikennevalot\100\125\20065_liikennevalot_125_04092017.dwg

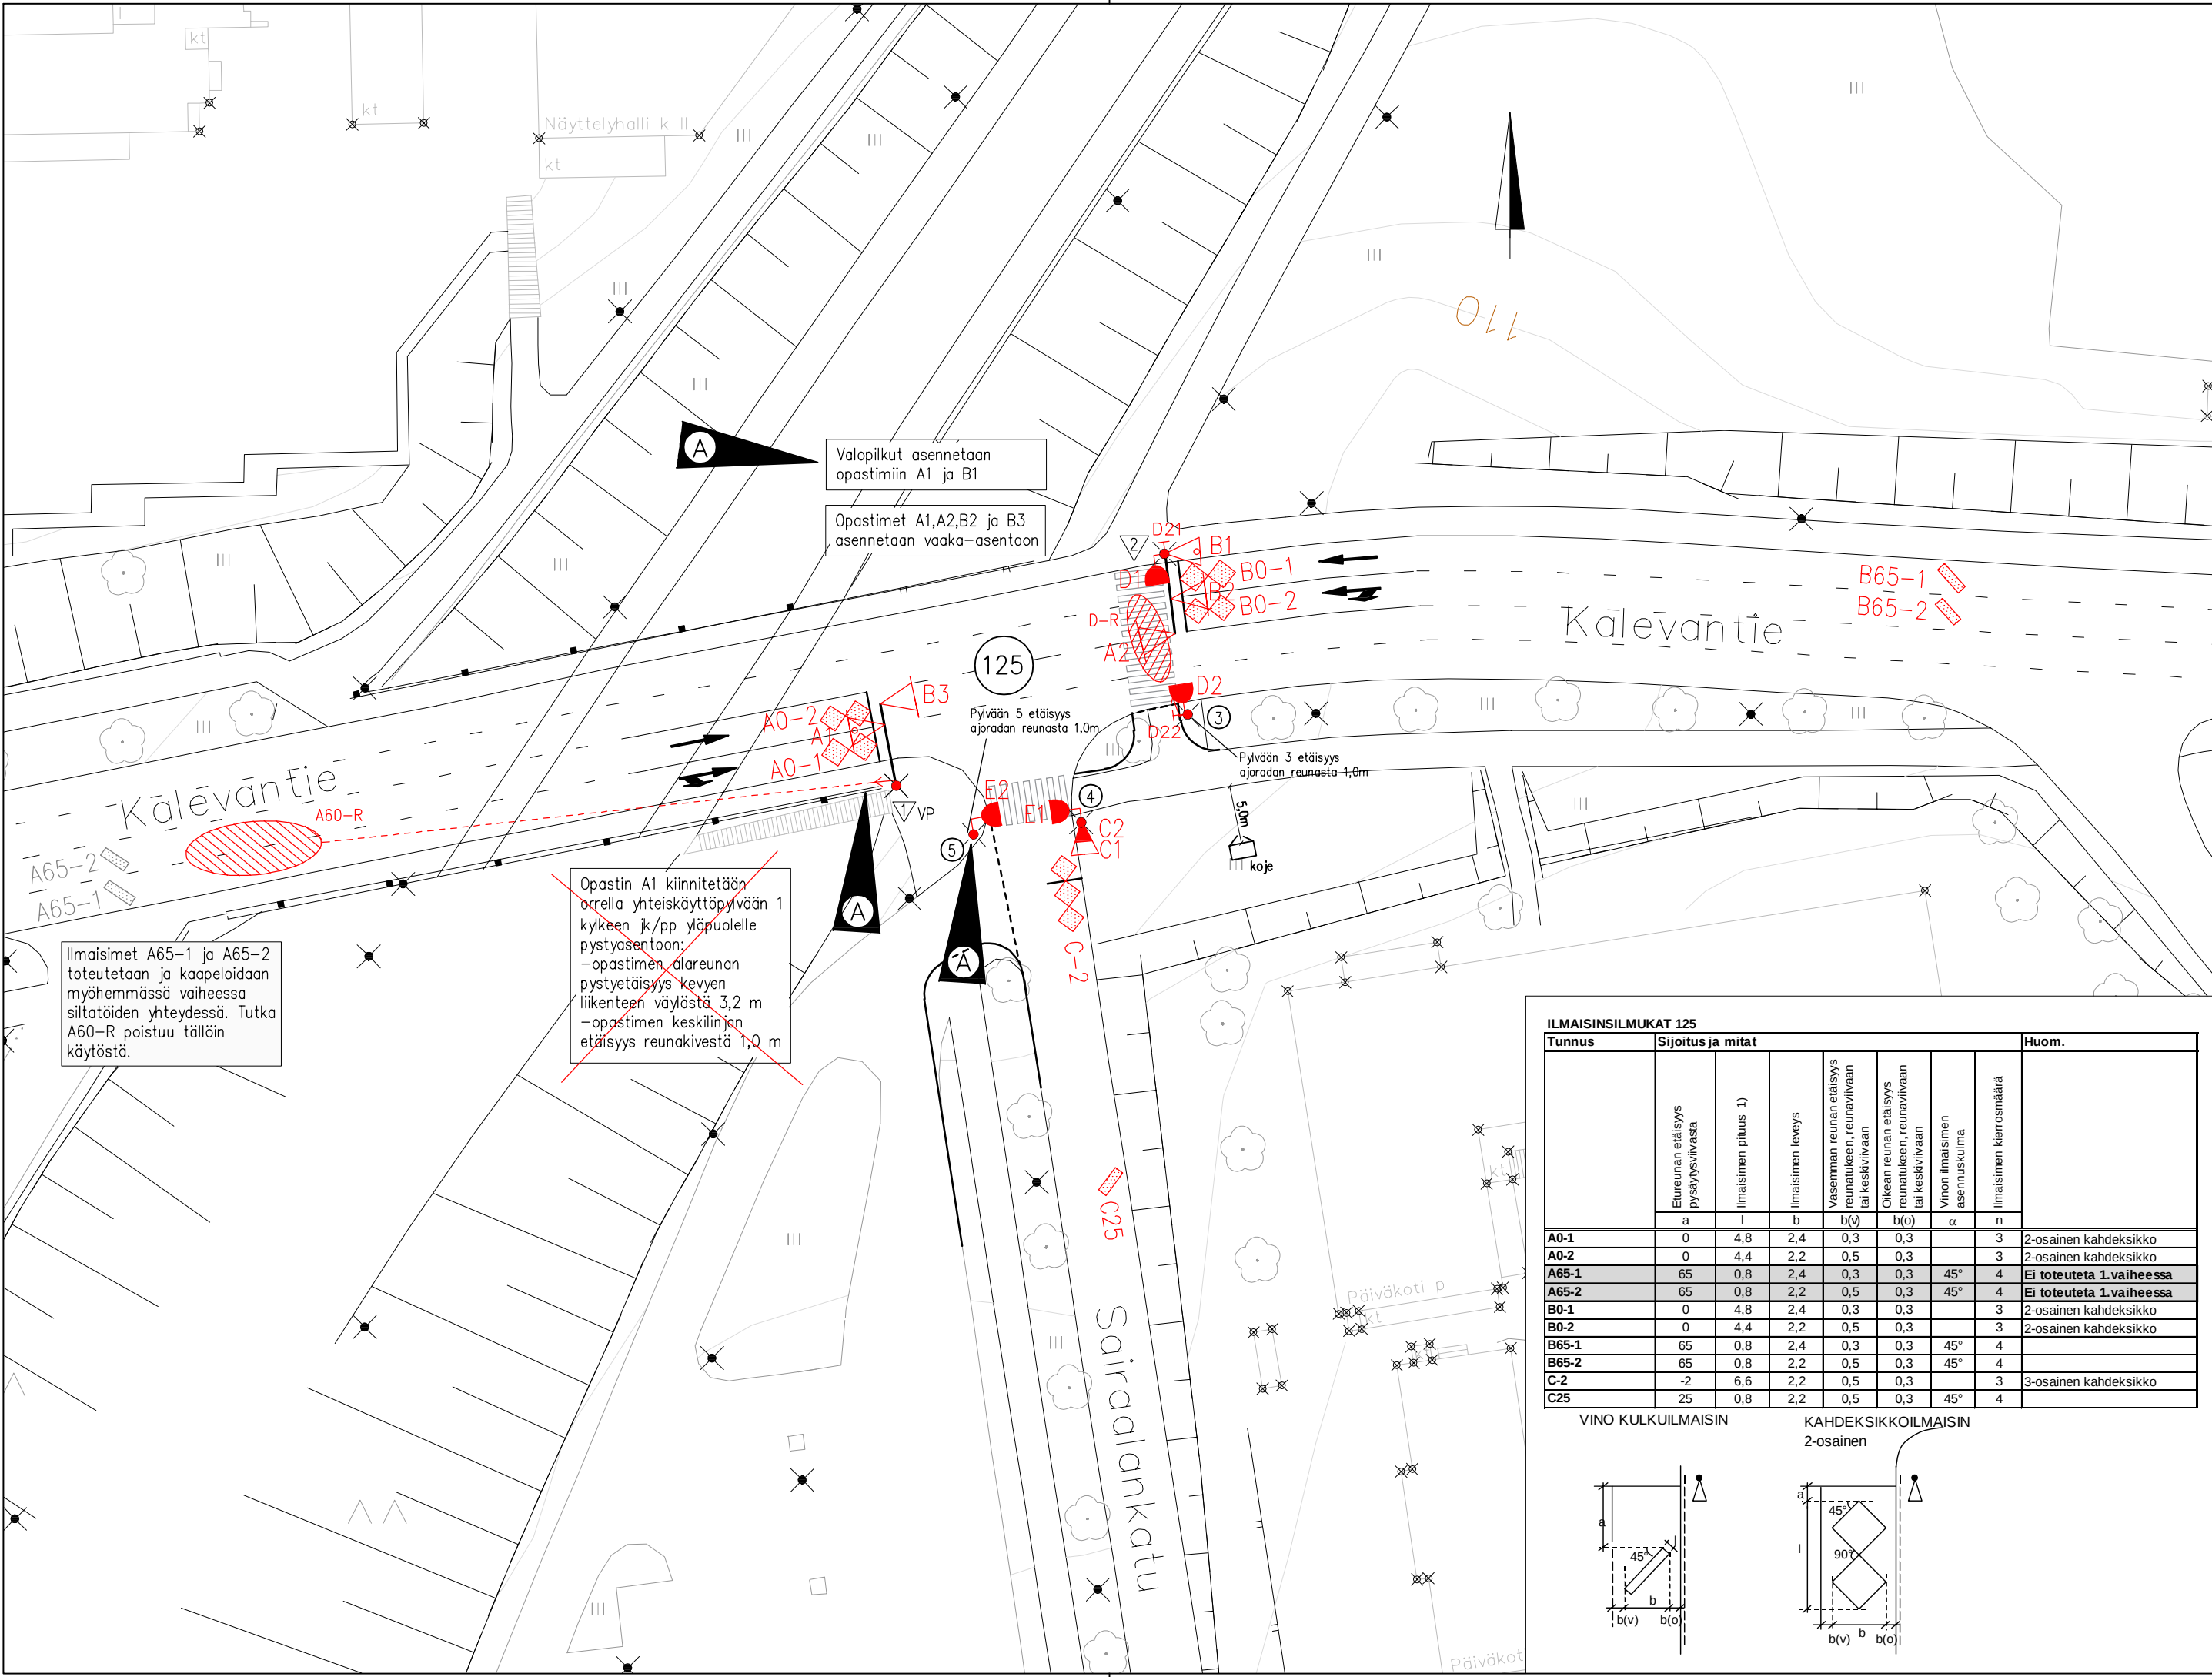

125 OPASTIN- JA ILMAISINKALUSTUS

5 OPASTINRYHMÄÄ (A - C)

2 JALANKULKURYHMÄÄ (D, E)

4 PYLVÄSTÄ:

3 LIIKENNEVALOPYLVÄSTÄ (h=4000)

1 YHTEISKÄYTTÖULOKEPYLVÄS (P1)

1 ULOKEPYLVÄS (P2)

11 OPASTINTA:

7 AJONEUVO-OPASTINTA (200 LED)

1 AJONEUVO-OPASTIN (100 LED)

4 JALANKULKUOPASTINTA (200 LED)

2 AKUSTISTA JK-PAINONAPPIA (P2, P3)

2 AKUSTISTA JK-OPASTINTA (P4, P5)

10 SILMUKKAILMAISINTA (JOISTA 2 TOTEUTETAAN MYÖHEMMIN SILTATÖIDEN YHTEYDESSÄ)

2 TUTKAILMAISINTA

MERKINTÖJEN SELITYS:

LIITTYMÄ:

512 LIIKENNEVALO-OHJATUN LIITTYMÄN TUNNUS

PYLVÄÄT:

10 LIIKENNEVALOPYLVÄS JA TUNNUS

PORTAALI

OPASTIMET:

A1 AJONEUVO-OPASTIN 3x200 JA TUNNUS

AJONEUVO-OPASTIN 3x200 TAUSTALEVYLLÄ

AJONEUVO-OPASTIN 3x200 NUOLIKUVIOIN

AJONEUVO-OPASTIN 2x200 NUOLIKUVIOIN

AJONEUVO-OPASTIN 1x200 NUOLIKUVIOIN

AJONEUVO-OPASTIN 3x100 JA TUNNUS

AJONEUVO-OPASTIN 2x100 NUOLIKUVIOIN

AJONEUVO-OPASTIN 3x200 VALOPILKULLA

RAITIOVAUNUOPASTIN 3x200

JALANKULKUOPASTIN 2x200 JA TUNNUS

JALANKULKUOPASTIN 2x200 ÄÄNIOPASTIMIN

J21 JALANKULKIJAN ÄÄNIOPASTIN (TUNNUS)

ILMAISIMET:

J23 JALANKULKIJAN PAINONAPPI JA TUNNUS

LÄSNÄOLOILMAISIN JA TUNNUS (ETÄISYYS PYSÄYTYSVIIVALLE)

KULKUILMAISIN JA TUNNUS (ETÄISYYS PYSÄYTYSVIIVALLE)

Muutos A 4.9.2017

~~Yhteiskäyttöulokepylvään 1 kylkeen kiinnitetään orrella uusi opastin A1~~

Uusi liikennevalopylväs 5

Jk-opastin (akustinen) siirretään pylvästä 1 pylvääseen 5

Nykyiset liikennemerkit 373, 374 ja 651 siirretään pylvääseen 5 ja

nykyinen liikennemerkipylväs poistetaan.

Valopilkut asennetaan opastimiin A1 ja B1

Tässä suunnitelmassa on käytetty GK24 tasokoordinaatistoa ja N2000 korkeuskoordinaatistoa

Pylväät kartoituksen mukaan paikoilleen ja opastimet toteutetun mukaisesti (A-suunnalla 2 opastinta). 11.3.25 PT

Muutos A 4.9.2017 Traficon Oy / M.Huju



Tampereen kaupunki

Kaupunkiympäristön
kehittäminen

KALEVANTIE

SAIRAALANKADUN LIITTYMÄ (125)

XVIII KALEVANHARJU

LIIKENNEVALOSUUNNITELMA

OPASTIN- JA ILMAISINJÄRJESTELYT 1:500



Piirt.

Suunn.

Tark.

M.Huju

J.Oinas

Muutos

4.9.2017

Tark.

Hyv.

Pvm

Hyv.

Pvm.

30.6.2017

Korvaa

piir.n:o

Ark.n:o

Piir.n:o

20065/1

ILMAISINSILMUKAT 125									
Tunnus	Sijoitus ja mitat							Huom.	
	Etureunan etäisyys pysäytysviivasta	Ilmaisin pinta 1)	Ilmaisin leveys	Vasemman reunan etäisyys reuna-alueen, reuna-alueen tai keskiviivaan	Oikean reunan etäisyys reuna-alueen, reuna-alueen tai keskiviivaan	Vinon ilmaisin asennuskulma	Ilmaisin kerros määrä		
	a	l	b	b(v)	b(o)	α	n		
A0-1	0	4,8	2,4	0,3	0,3		3	2-osainen kahdeksikko	
A0-2	0	4,4	2,2	0,5	0,3		3	2-osainen kahdeksikko	
A65-1	65	0,8	2,4	0,3	0,3	45°	4	Ei toteuteta 1.vaiheessa	
A65-2	65	0,8	2,2	0,5	0,3	45°	4	Ei toteuteta 1.vaiheessa	
B0-1	0	4,8	2,4	0,3	0,3		3	2-osainen kahdeksikko	
B0-2	0	4,4	2,2	0,5	0,3		3	2-osainen kahdeksikko	
B65-1	65	0,8	2,4	0,3	0,3	45°	4		
B65-2	65	0,8	2,2	0,5	0,3	45°	4		
C-2	-2	6,6	2,2	0,5	0,3	3	3	3-osainen kahdeksikko	
C25	25	0,8	2,2	0,5	0,3	45°	4		

VINO KULKUILMAISIN

KAHDEKSIKOILMAISIN
2-osainen

