


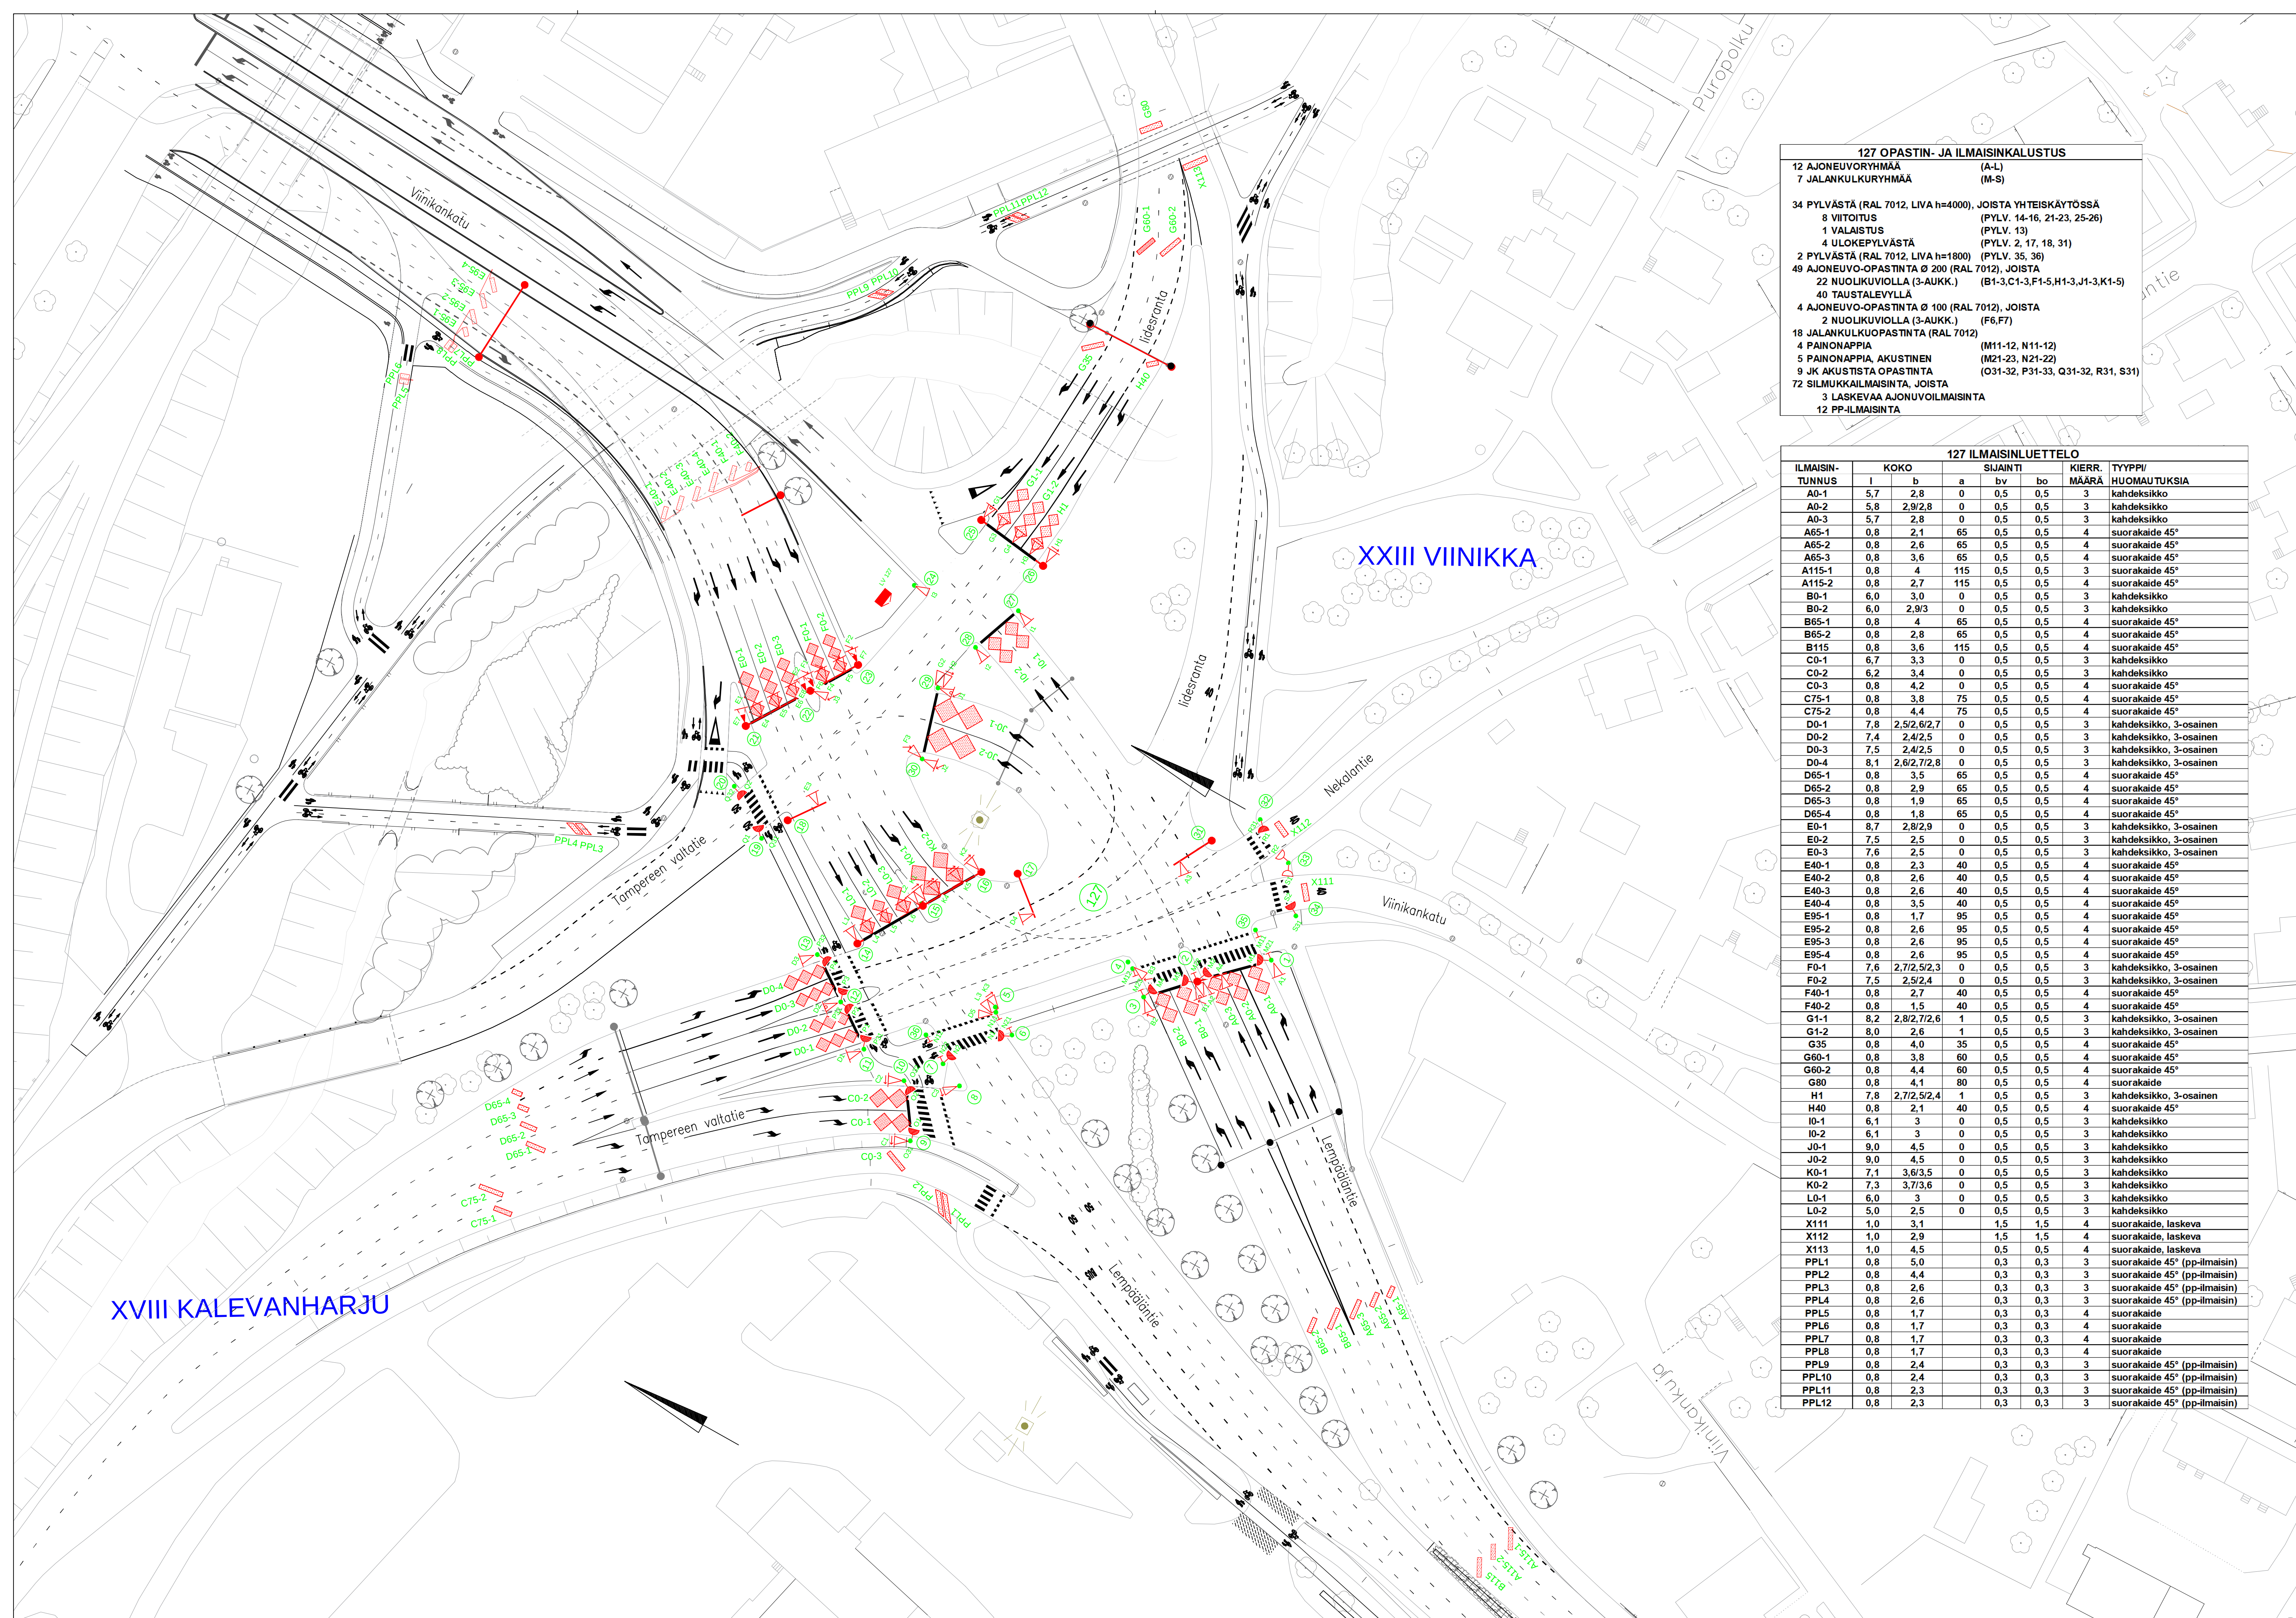

127 OPASTIN- JA ILMAISINKALUSTUS	
12 AJONEUVORYYHMÄÄ (A-L)	
7 JALANKULKURYHMÄÄ (M-S)	
34 PYLVÄSTÄ (RAL 7012, LIVA h=4000), JOISTA YHTEISKÄYTTÖSSÄ	
8 VIITOITUS (PYLV. 14-16, 21-23, 25-26)	
1 VALAISTUS (PYLV. 13)	
4 ULOKEPYLVÄSTÄ (PYLV. 2, 17, 18, 31)	
2 PYLVÄSTÄ (RAL 7012, LIVA h=1800) (PYLV. 35, 36)	
49 AJONEUVO-OPASTINTA Ø 200 (RAL 7012), JOISTA	
22 NUOLIKUVIOLLA (3-AUKK.) (B1-3,C1-3,F1-5,H1-3,J1-3,K1-5)	
40 TAUSTALEVYLLÄ	
4 AJONEUVO-OPASTINTA Ø 100 (RAL 7012), JOISTA	
2 NUOLIKUVIOLLA (3-AUKK.) (F6,F7)	
18 JALANKULKUOPASTINTA (RAL 7012)	
4 PAINONAPPIA (M11-12, N11-12)	
5 PAINONAPPIA, AKUSTINEN (M21-23, N21-22)	
9 JK AKUSTISTA OPASTINTA (O31-32, P31-33, Q31-32, R31, S31)	
72 SILMUKKAILMAISINTA, JOISTA	
3 LASKEVAA AJONUVOILMAISINTA	
12 PP-ILMAISINTA	

127 ILMAISINLUETTELO									
ILMAISIN-TUNNUS	KOKO		SIJAINTI			KIERR. MÄÄRÄ	TYYPPI/HUOMAUTUKSIA		
	I	b	a	bv	bo				
A0-1	5,7	2,8	0	0,5	0,5	3	kahdeksikko		
A0-2	5,8	2,9/2,8	0	0,5	0,5	3	kahdeksikko		
A0-3	5,7	2,8	0	0,5	0,5	3	kahdeksikko		
A65-1	0,8	2,1	65	0,5	0,5	4	suorakaide 45°		
A65-2	0,8	2,6	65	0,5	0,5	4	suorakaide 45°		
A65-3	0,8	3,6	65	0,5	0,5	4	suorakaide 45°		
A115-1	0,8	4	115	0,5	0,5	3	suorakaide 45°		
A115-2	0,8	2,7	115	0,5	0,5	4	suorakaide 45°		
B0-1	6,0	3,0	0	0,5	0,5	3	kahdeksikko		
B0-2	6,0	2,9/3	0	0,5	0,5	3	kahdeksikko		
B65-1	0,8	4	65	0,5	0,5	4	suorakaide 45°		
B65-2	0,8	2,8	65	0,5	0,5	4	suorakaide 45°		
B115	0,8	3,6	115	0,5	0,5	4	suorakaide 45°		
C0-1	6,7	3,3	0	0,5	0,5	3	kahdeksikko		
C0-2	6,2	3,4	0	0,5	0,5	3	kahdeksikko		
C0-3	0,8	4,2	0	0,5	0,5	4	suorakaide 45°		
C75-1	0,8	3,8	75	0,5	0,5	4	suorakaide 45°		
C75-2	0,8	4,4	75	0,5	0,5	4	suorakaide 45°		
D0-1	7,8	2,5/2,6/2,7	0	0,5	0,5	3	kahdeksikko, 3-osainen		
D0-2	7,4	2,4/2,5	0	0,5	0,5	3	kahdeksikko, 3-osainen		
D0-3	7,5	2,4/2,5	0	0,5	0,5	3	kahdeksikko, 3-osainen		
D0-4	8,1	2,6/2,7/2,8	0	0,5	0,5	3	kahdeksikko, 3-osainen		
D65-1	0,8	3,5	65	0,5	0,5	4	suorakaide 45°		
D65-2	0,8	2,9	65	0,5	0,5	4	suorakaide 45°		
D65-3	0,8	1,9	65	0,5	0,5	4	suorakaide 45°		
D65-4	0,8	1,8	65	0,5	0,5	4	suorakaide 45°		
E0-1	8,7	2,8/2,9	0	0,5	0,5	3	kahdeksikko, 3-osainen		
E0-2	7,5	2,5	0	0,5	0,5	3	kahdeksikko, 3-osainen		
E0-3	7,6	2,5	0	0,5	0,5	3	kahdeksikko, 3-osainen		
E40-1	0,8	2,3	40	0,5	0,5	4	suorakaide 45°		
E40-2	0,8	2,6	40	0,5	0,5	4	suorakaide 45°		
E40-3	0,8	2,6	40	0,5	0,5	4	suorakaide 45°		
E40-4	0,8	3,5	40	0,5	0,5	4	suorakaide 45°		
E95-1	0,8	1,7	95	0,5	0,5	4	suorakaide 45°		
E95-2	0,8	2,6	95	0,5	0,5	4	suorakaide 45°		
E95-3	0,8	2,6	95	0,5	0,5	4	suorakaide 45°		
E95-4	0,8	2,6	95	0,5	0,5	4	suorakaide 45°		
F0-1	7,6	2,7/2,5/2,3	0	0,5	0,5	3	kahdeksikko, 3-osainen		
F0-2	7,5	2,5/2,4	0	0,5	0,5	3	kahdeksikko, 3-osainen		
F40-1	0,8	2,7	40	0,5	0,5	4	suorakaide 45°		
F40-2	0,8	1,5	40	0,5	0,5	4	suorakaide 45°		
G1-1	8,2	2,8/2,7/2,6	1	0,5	0,5	3	kahdeksikko, 3-osainen		
G1-2	8,0	2,6	1	0,5	0,5	3	kahdeksikko, 3-osainen		
G35	0,8	4,0	35	0,5	0,5	4	suorakaide 45°		
G60-1	0,8	3,8	60	0,5	0,5	4	suorakaide 45°		
G60-2	0,8	4,4	60	0,5	0,5	4	suorakaide 45°		
G80	0,8	4,1	80	0,5	0,5	4	suorakaide		
H1	7,8	2,7/2,5/2,4	1	0,5	0,5	3	kahdeksikko, 3-osainen		
H40	0,8	2,1	40	0,5	0,5	4	suorakaide 45°		
I0-1	6,1	3	0	0,5	0,5	3	kahdeksikko		
I0-2	6,1	3	0	0,5	0,5	3	kahdeksikko		
J0-1	9,0	4,5	0	0,5	0,5	3	kahdeksikko		
J0-2	9,0	4,5	0	0,5	0,5	3	kahdeksikko		
K0-1	7,1	3,6/3,5	0	0,5	0,5	3	kahdeksikko		
K0-2	7,3	3,7/3,6	0	0,5	0,5	3	kahdeksikko		
L0-1	6,0	3	0	0,5	0,5	3	kahdeksikko		
L0-2	5,0	2,5	0	0,5	0,5	3	kahdeksikko		
X111	1,0	3,1		1,5	1,5	4	suorakaide, laskeva		
X112	1,0	2,9		1,5	1,5	4	suorakaide, laskeva		
X113	1,0	4,5		0,5	0,5	4	suorakaide, laskeva		
PPL1	0,8	5,0		0,3	0,3	3	suorakaide 45° (pp-ilmais)		
PPL2	0,8	4,4		0,3	0,3	3	suorakaide 45° (pp-ilmais)		
PPL3	0,8	2,6		0,3	0,3	3	suorakaide 45° (pp-ilmais)		
PPL4	0,8	2,6		0,3	0,3	3	suorakaide 45° (pp-ilmais)		
PPL5	0,8	1,7		0,3	0,3	4	suorakaide		
PPL6	0,8	1,7		0,3	0,3	4	suorakaide		
PPL7	0,8	1,7		0,3	0,3	4	suorakaide		
PPL8	0,8	1,7		0,3	0,3	4	suorakaide		
PPL9	0,8	2,4		0,3	0,3	3	suorakaide 45° (pp-ilmais)		
PPL10	0,8	2,4		0,3	0,3	3	suorakaide 45° (pp-ilmais)		
PPL11	0,8	2,3		0,3	0,3	3	suorakaide 45° (pp-ilmais)		
PPL12	0,8	2,3		0,3	0,3	3	suorakaide 45° (pp-ilmais)		

PIIRUSTUSMERKINTÖJEN SELITYS:

- LIITYMÄ: 127 LIKENNEVALO-OHJATUN LIITYMÄN TUNNUS
- PYLVÄT: LIKENNEVALOPYLVÄS JA TUNNUS PORTAALI
- OPASTIMET: A1 AJONEUVO-OPASTIN 38200 JA TUNNUS AJONEUVO-OPASTIN 38200 TAUSTALEVYN AJONEUVO-OPASTIN 38200 NUOLIKUVION AJONEUVO-OPASTIN 28200 NUOLIKUVION AJONEUVO-OPASTIN 18200 NUOLIKUVION AJONEUVO-OPASTIN 38100 AJONEUVO-OPASTIN 28100 NUOLIKUVION AJONEUVO-OPASTIN 38200 JA VALOPILKKU
- JALANKULUAOPASTIN 28200 JALANKULUAOPASTIN 28200 ÄÄNIOPASTIN E31 JALANKULUAJÄÄNIOPASTIN (PYLVÄSSÄ) TUNNUS

- ILMAISIMET: F21 JALANKULUAJÄÄNIOPASTIN JA TUNNUS A0-1 LASNAOLOILMAISIN JA TUNNUS (ETAISYYS PYSÄYTYSVIALLE) A80 KULKUILMAISIN JA TUNNUS (ETAISYYS PYSÄYTYSVIALLE)

Tässä suunnitelmassa on käytetty ETRS-GK24/N2000 taso- ja korkeuskoordinaatistoa

Ilmaisinmuutokset 121:n muutosten myötä 7.11.24 PT
Lisätty pikkutositot E7-8, F6-7 ja päivitetty kalustetaulukko 9.1.20/3.3.21 PT
Päivitetty muutokset yläpuolisiin (pylv.1-2-3 ja 18) ja taulukot 12.4.19 PT
Päivitetty muutoksia 7.4.2022 IN

Tampereen kaupunki		Kaupunkiympäristön kehittäminen	
VIINIKANKATU		Yllä pöytä:	
VÄLI: PINNIN ALIKULUKUSILTA-TAMPEREEN VALTATIE	16501	Suunnittelupäällikön päätös:	
LEMPÄÄLÄNTIE		§	
VÄLI: TAMPEREEN VALTATIE-KUOKKAMAANTIE		Muutos	
XXIII VIINIKKA (127)		Tark.	
LIKENNEVALOSUUNNITELMA		Hyv.	
OPASTIN- JA ILMAISINJÄRJESTELY 1:500		Pvm.	
		Korvaa	
		piir.no	
		Ark.no	
Suunnittelupalvelut		Piir.	Ida Niinimäki
Liikennesuunnittelu		Suunn.	Pia Tuupanen
		Tark.	
		Piir.no	1/16501/13
			1/16502/20