


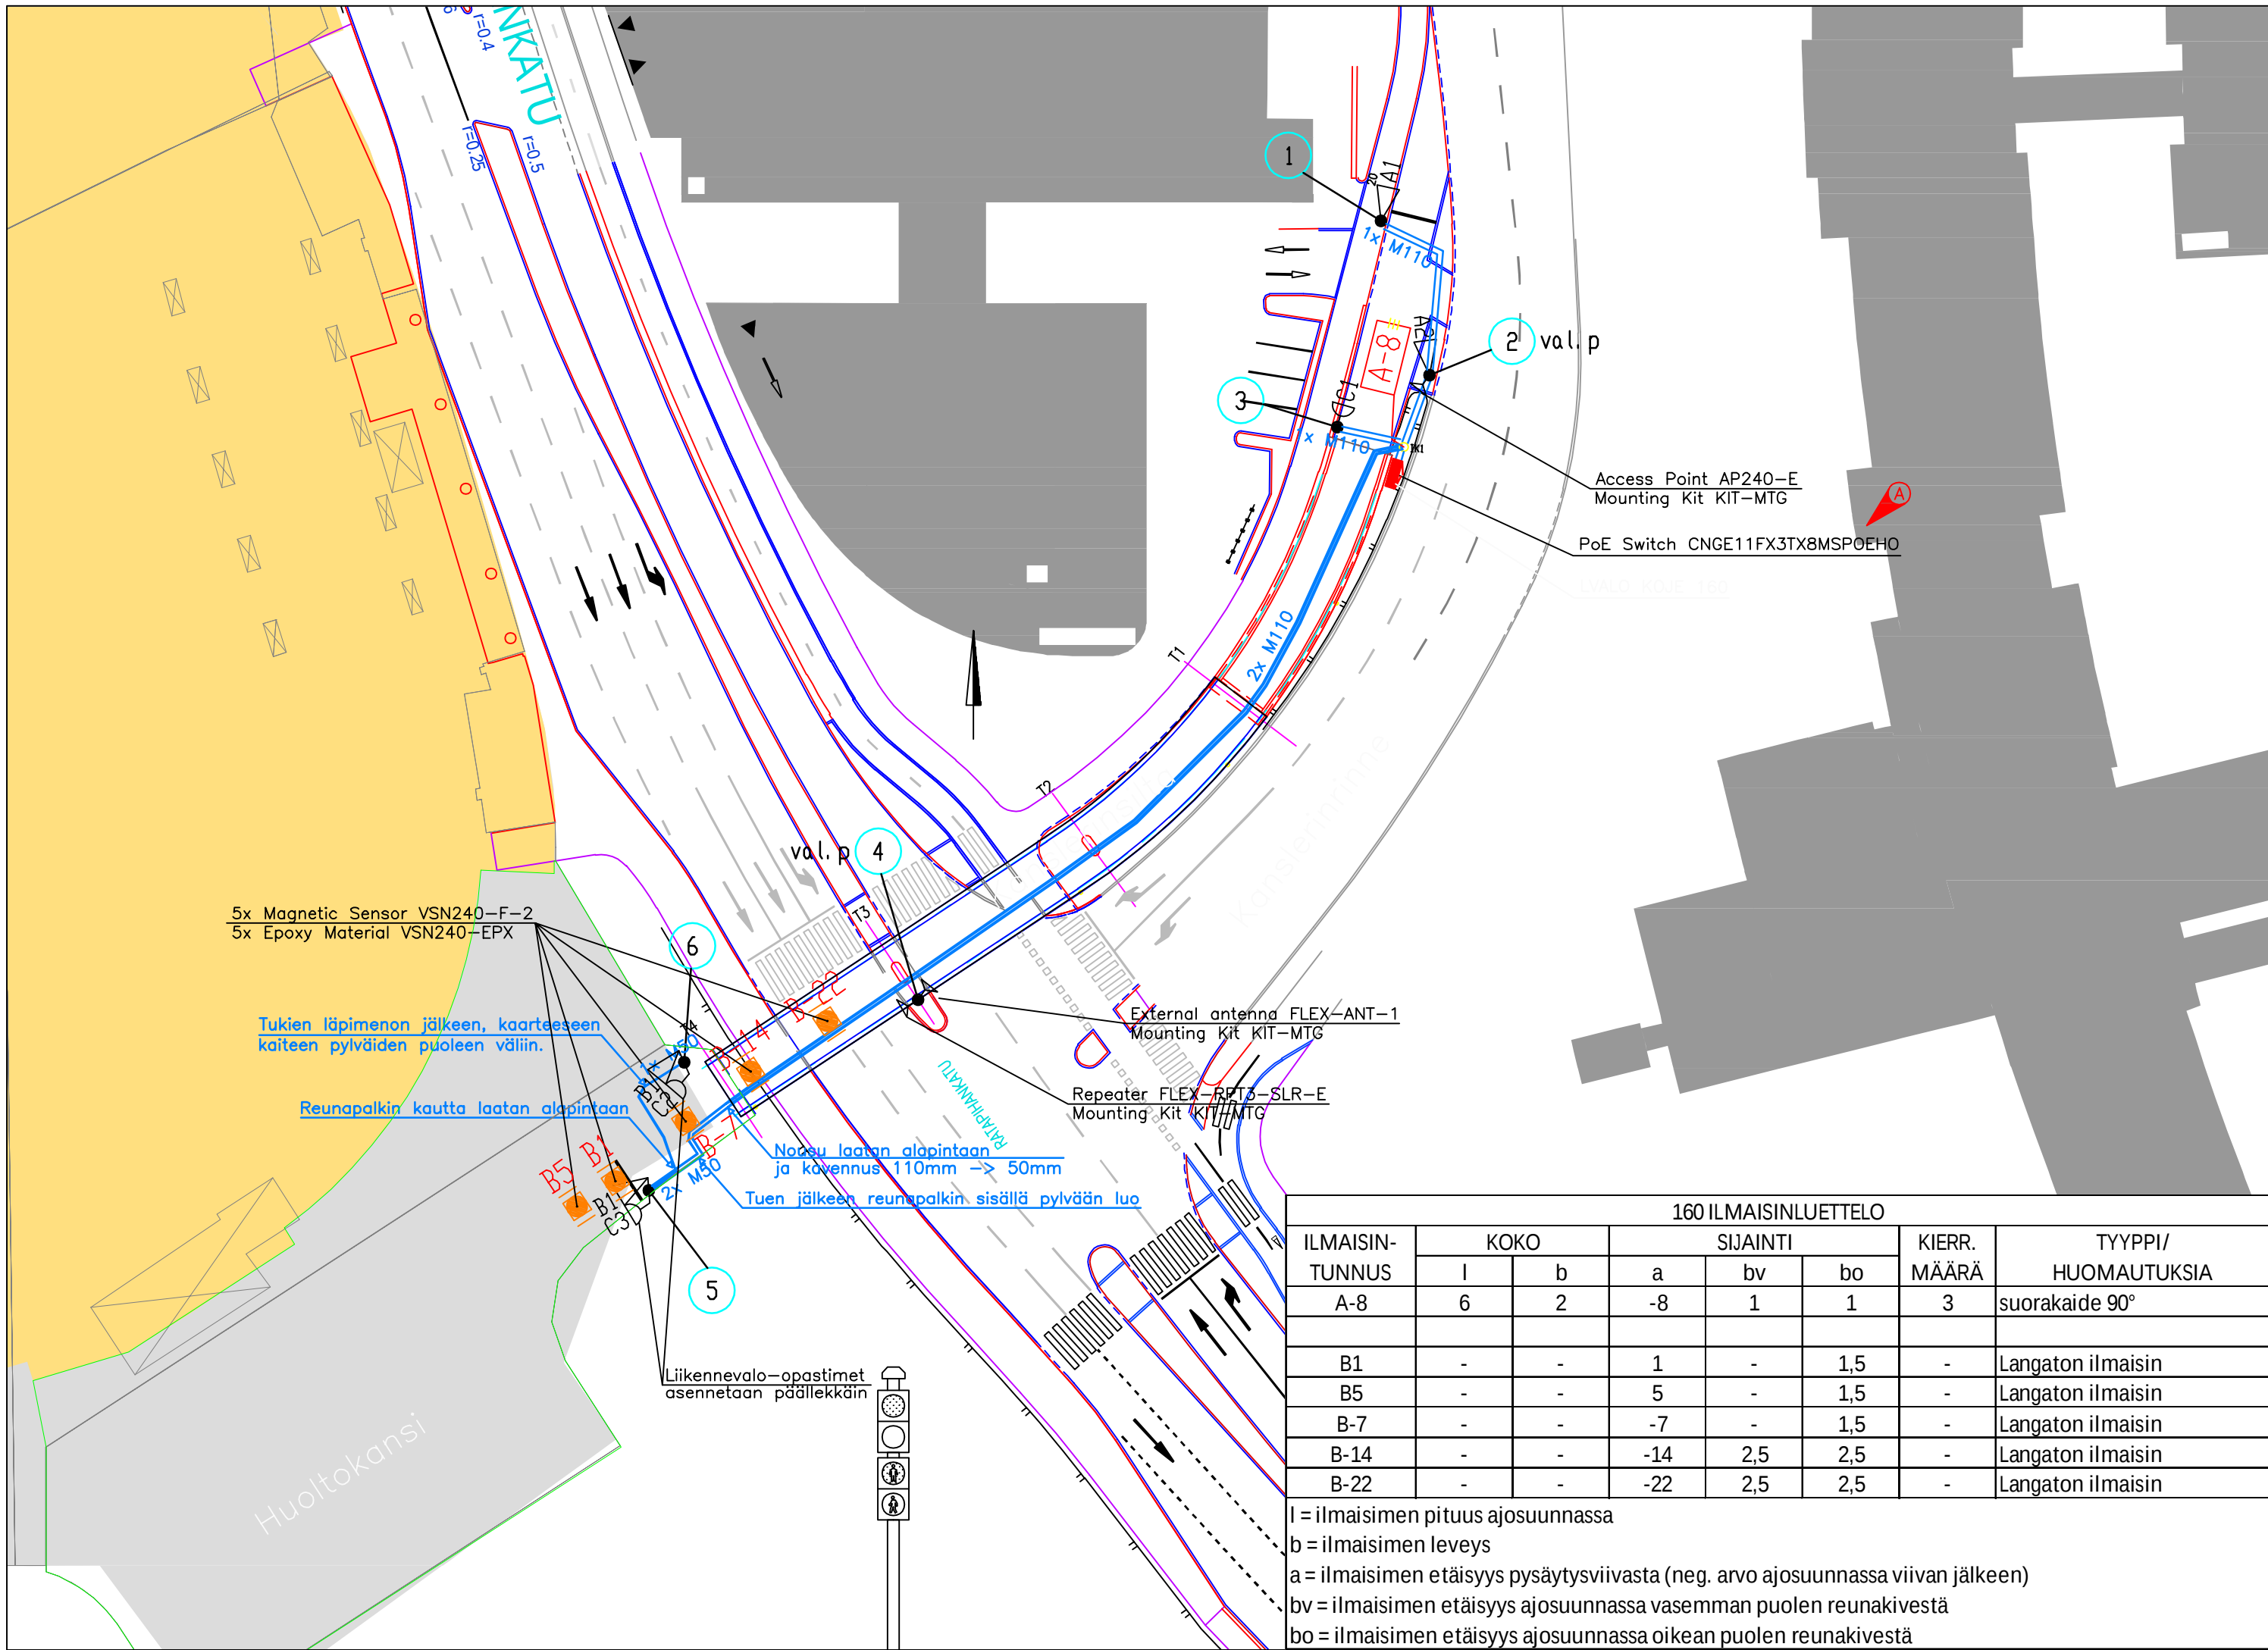

REVC: Rengaskaapelin tyyppi vaihdettu ja reitti siirretty ohittamaan pylväs 4. (2.11.2021 Ramboll/VSa)
REVB: Lisätty yhdyskaapeli 120/159-116-160. (3.8.2021 Ramboll/VSa)
RevA: PoE-laitteen tyyppi vaihdettu. (11.5.2021 Ramboll/VSa)



TAMPEREEN KAUPUNKI
KAUPUNKIYMPÄRISTÖN PALVELUALUE

KANSLERINSILTA
KALEVANHARJU (XVIII)
KANSLERINRINTEEN LIITTYMÄ (160)

LIIKENNEVALOSUUNNITELMA
YLEISKUVA 1:500



Ramboll Finland Oy
PL 718
Pakkahuoneenaukio 2
33101 Tampere
puh. 020 755 611

Piirt. **V-P Saunakangas**
Suunn. **Jouko Hintsala**
Tark. **Lauri Vesanen**

Piir.n:o **XXXX**
XXXX

Kaupunkiympäristön rakennuttaminen ja ylläpito

Ylan päätös:
Suunnittelupäällikön päätös:
/ §

Muutos
Tark.
Hyv.
Pvm. **18.12.2020**
Korvaa
piir.n:o
Ark.n:o

Piir.n:o **XXXX**
XXXX