


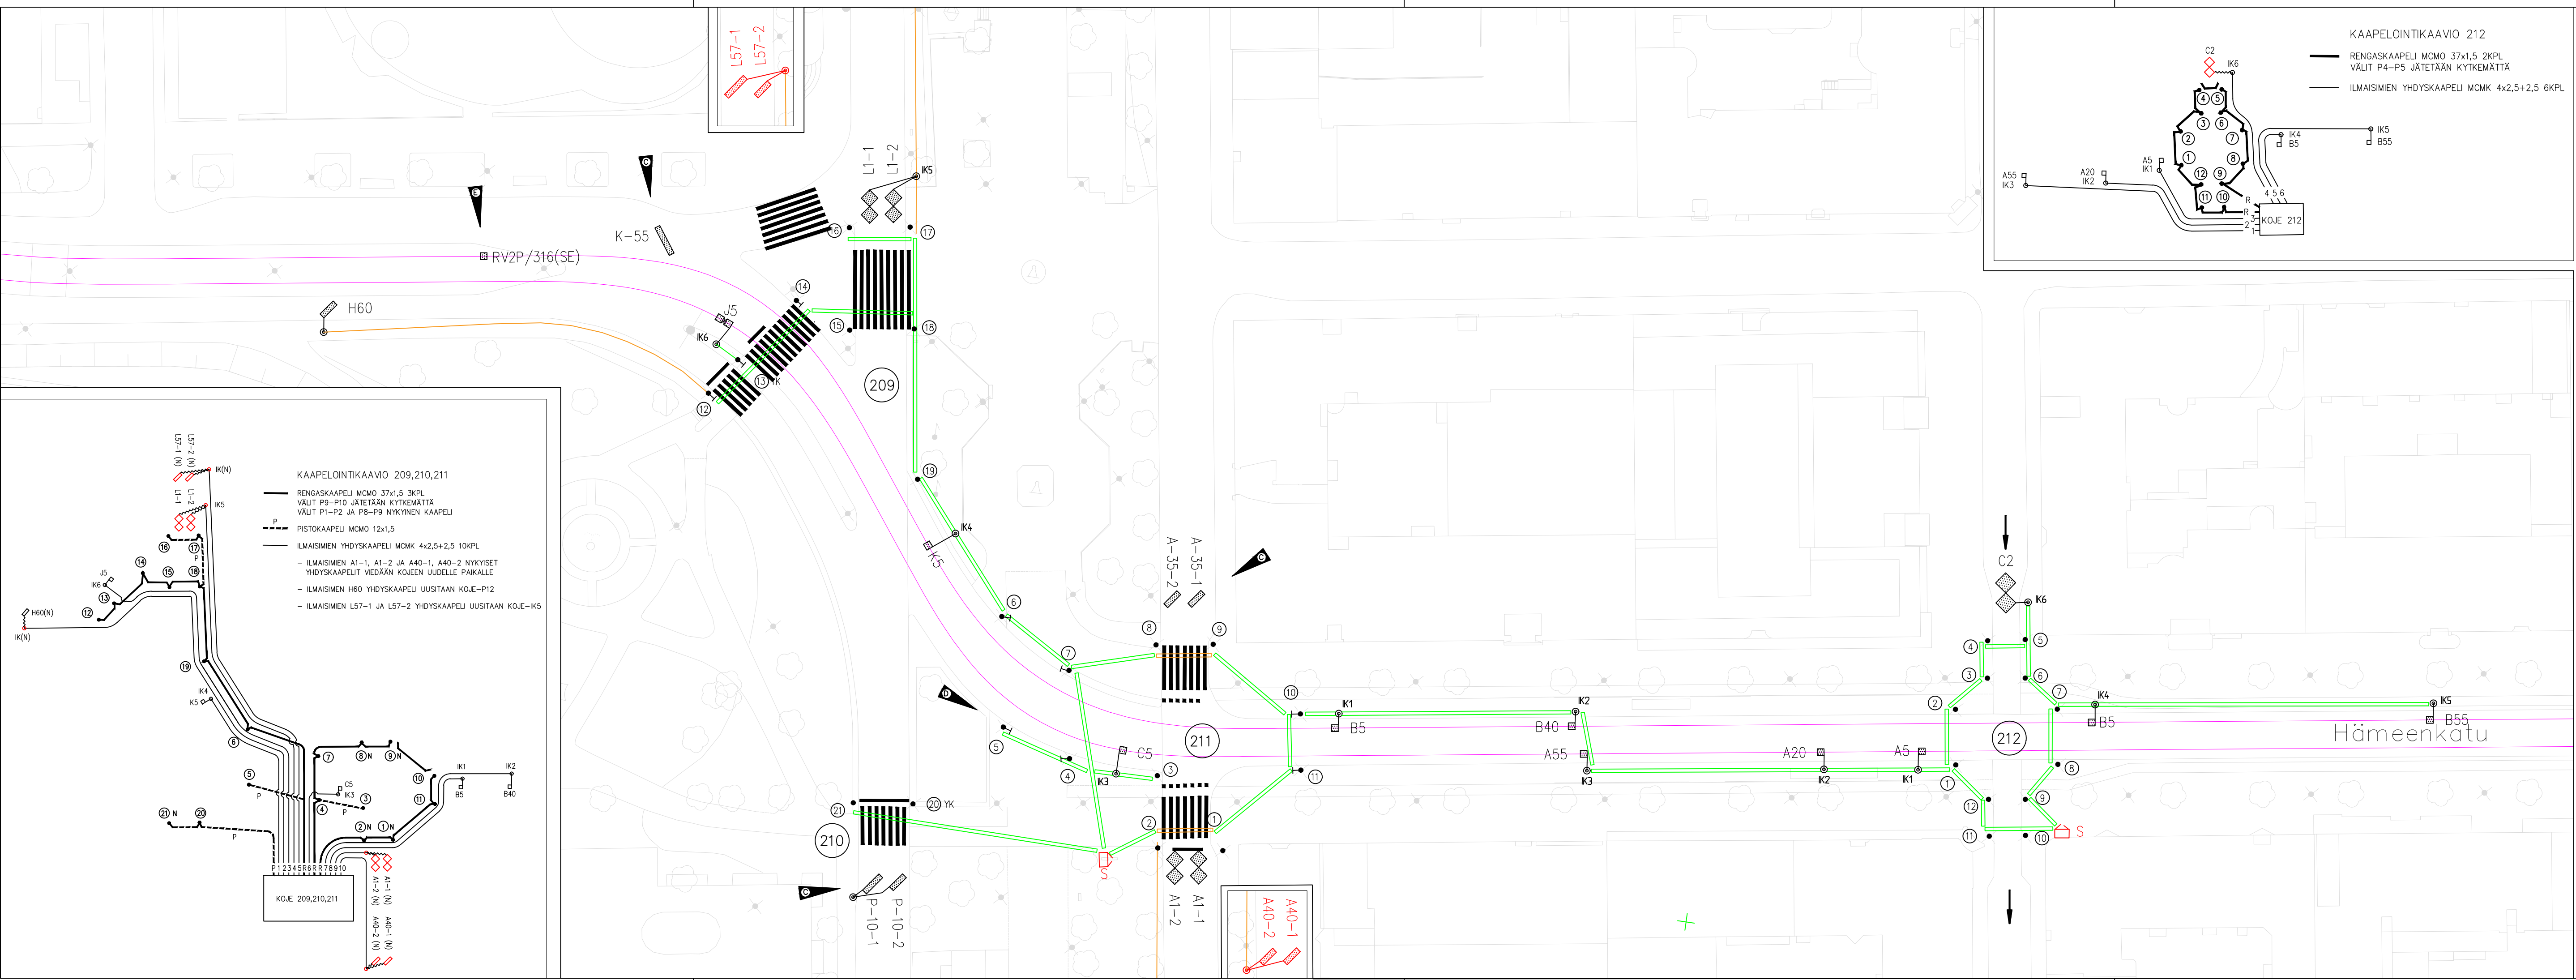

MERKINTÖJEN SELITYS:	
LIITTYMÄ:	512 LIIKENNEVALO-OHJATUN LIITTYMÄN TUNNUS
PYLVÄÄT:	10 LIIKENNEVALOPYLVÄS JA TUNNUS
ILMAISIMET:	PORTAALI
123	JALANKULKIJAN PAINONAPPI JA TUNNUS
J31	ÄÄNIOPASTIMEN TUNNUS
F0	LÄSNÄOLOILMAISIN JA TUNNUS (ETÄISYYS PYSÄYTYSVIIVALLE)
D80	KULKUILMAISIN JA TUNNUS (ETÄISYYS PYSÄYTYSVIIVALLE)
KAAPELIT:	ILMAISINKAAPELIKAIVO
	ILMAISINKAAPELI
	RENGASKAAPELI
	VALOKUITUKAAPELI
	SUOJAPUTKI, NYKYINEN
	SUOJAPUTKI, UUSI
	OHJAUSKOJE

Yhdistetty suunnitelmapiirustukset 12.9.2024, Tampereen kaupunki

B	Muutettu piirustusnumero	19.9.2017 Traficon Oy
A	Lisätty kaapelointikaaviot	8.9.2017 Traficon Oy

LIIKKENEMERKIT ESITETTY LIIKENTEENOHJAUSUUNNITELMASSA
SUUNNITELMAN KOORDINAATTIJÄRJESTELMÄ GK24 JA N2000

Tampereen kaupunki		Kaupunkiympäristön kehittäminen	
HÄMEENKATU		Ylan päätös:	
Hämeenpuiston liittymät (209-211) ja Näsinlinnankadun liittymä (212)		Suunnittelupäällikön päätös:	
II-ko. (Tammerkoski)		/ §	
RAKENNUSSUUNNITELMA		Muutos	
LIIKENNEVALOSUUNNITELMA		Tark.	
KAPELOINTI 1:500		Hyv. Pvm.	
TRAFICON		Korvaa piir.n:o	
RAMBOLL		Piir.n:o	
Ramboll Finland Oy PL 718 Pakkahuoneenaukio 2 33101 Tampere puh. 020 755 611		Piirt.	Heidi Hämäläinen
		Suunn.	Jaakko Tuominen
		Piirt.	XX
		Suunn.	XXX
		Tark.	XXXX
		16/16818/360 16/16819/360	