


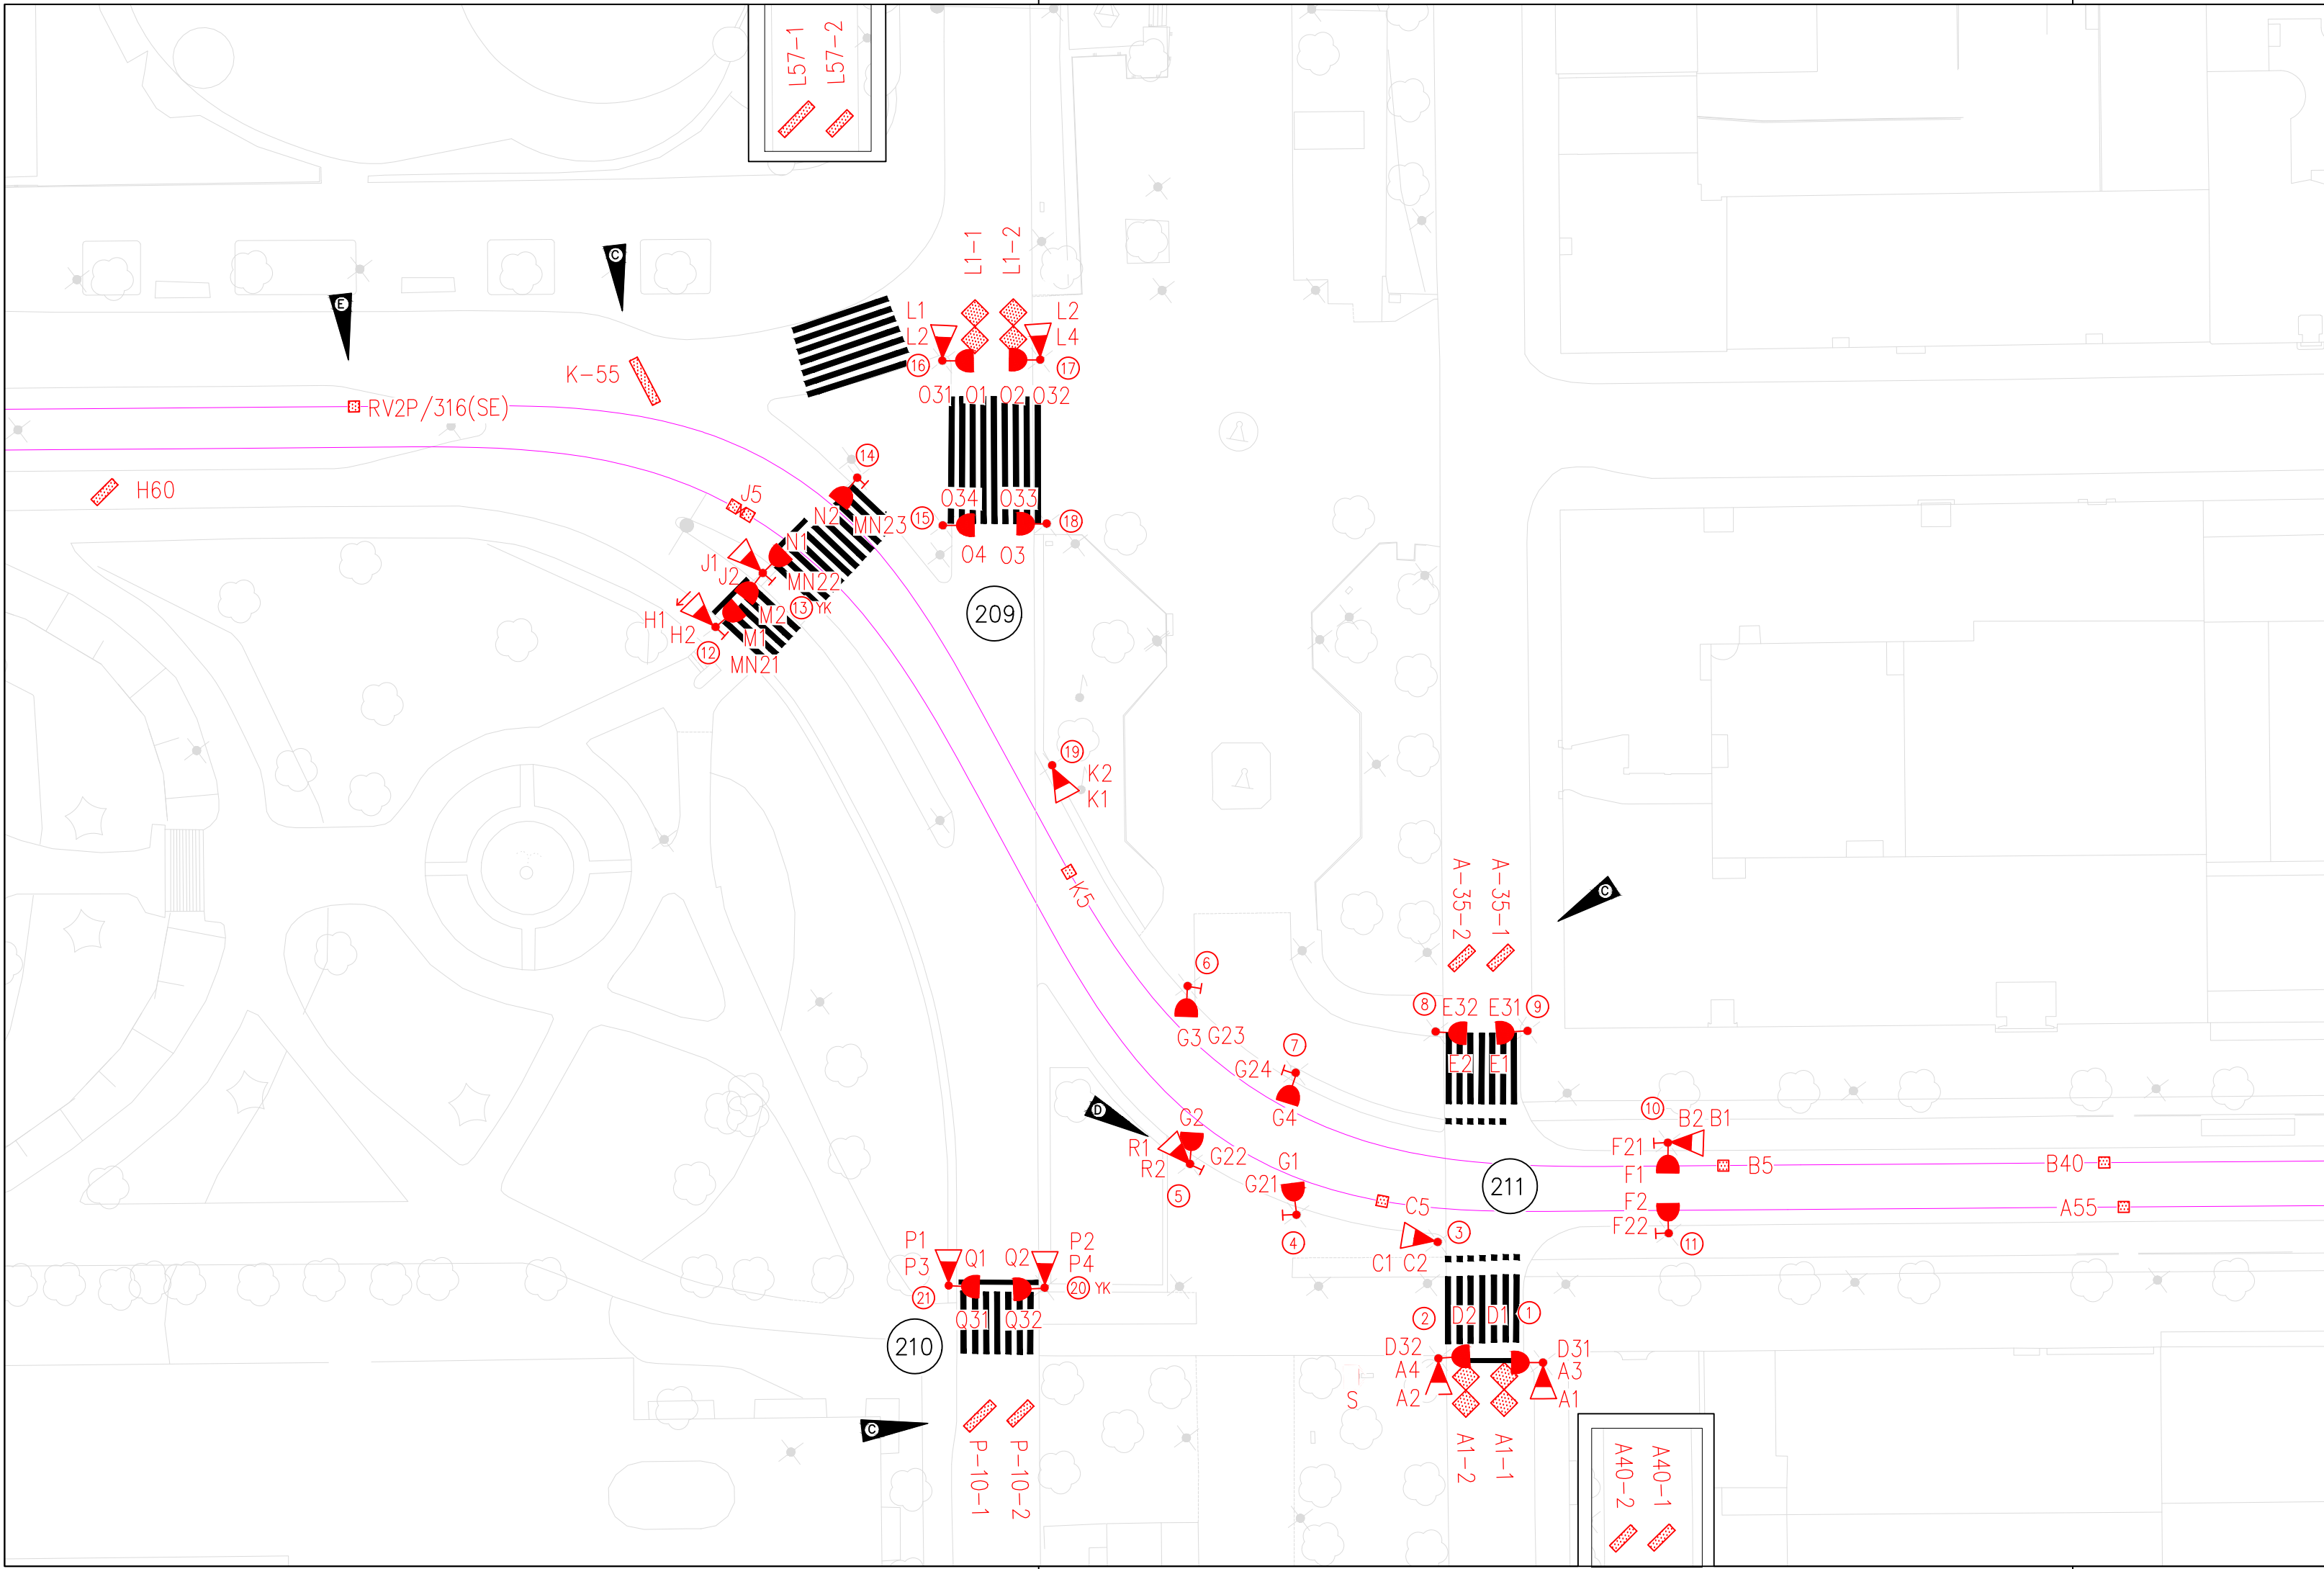

ILMAISINSILMUKAT 209-210-211							
Tunnus	Sijoitus ja mitat						
	Etureunan etäisyys pysäytysviivasta	Ilmaisimen pituus 1)	Ilmaisimen leveys	Vasemman reunan etäisyys reunatukeen, reunaviivaan tai keskiviivaan	Oikean reunan etäisyys reunatukeen, reunaviivaan tai keskiviivaan	Vinon ilmaisimen asennuskulma	Ilmaisimen kierrosmäärä
	a	l	b	b(v)	b(o)	α	n
A-35-1	-35	0,8	2,5	0,5	0,5	45°	4
A-35-2	-35	0,8	2,5	0,5	0,5	45°	4
A1-1	1	5,0	2,5	0,5	0,5		3
A1-2	1	5,0	2,5	0,5	0,5		3
A40-1	40	0,8	3,2	0,5	0,5		4
A40-2	40	0,8	3,4	0,5	0,5		4
B5	5	0,8	0,8			45°	4
B40	40	0,8	0,8			45°	4
C5	5	0,8	0,8			45°	4
H60	60	0,8	2,9	0,5	0,5	45°	4
J5	5	2,5	1,0				4
K-55	-55	0,8	3,7	1,0	0,5	45°	4
K5	5	0,8	0,8			45°	4
L1-1	1	5,5	2,8	0,5	0,5		3
L1-2	1	5,5	2,8	0,5	0,5		3
L57-1	57	0,8	3,4	0,5	0,5	45°	4
L57-2	57	0,8	3,4	0,5	0,5	45°	4
P-10-1	-10	0,8	3,0	0,5	0,5	45°	4
P-10-2	-10	0,8	2,5	0,5	0,5	45°	4

ILMAISINSILMUKAT 212							
Tunnus	Sijoitus ja mitat						
	Etureunan etäisyys pysäytysviivasta	Ilmaisimen pituus 1)	Ilmaisimen leveys	Vasemman reunan etäisyys reunatukeen, reunaviivaan tai keskiviivaan	Oikean reunan etäisyys reunatukeen, reunaviivaan tai keskiviivaan	Vinon ilmaisimen asennuskulma	Ilmaisimen kierrosmäärä
	a	l	b	b(v)	b(o)	α	n
A5	5	0,8	0,8			45°	4
A20	20	0,8	0,8			45°	4
A55	55	0,8	0,8			45°	4
B5	5	0,8	0,8			45°	4
B55	55	0,8	0,8			45°	4
C2	2	6,0	3,0	0,5	0,5		3

MERKINTÖJEN SELITYS:

LIITTYMÄ:
512 LIIKENNEVALO-OHJATUN LIITTYMÄN TUNNUS

PYLÄKÄT:
LIKENNEVALOPYLVÄS JA TUNNUS

OPASTIMET:
PORTAALI
A1 AJONEUVO-OPASTIN 3x200 JA TUNNUS
AJONEUVO-OPASTIN 3x200 TAUSTALEVYLÄ
AJONEUVO-OPASTIN 3x200 NUOLIKUVOIN
AJONEUVO-OPASTIN 2x200 NUOLIKUVOIN
AJONEUVO-OPASTIN 1x200 NUOLIKUVOIN
AJONEUVO-OPASTIN 3x100 JA TUNNUS
AJONEUVO-OPASTIN 2x100 NUOLIKUVOIN
AJONEUVO-OPASTIN 3x200 VALOPILKULLA
RAITIOVAUNUOPASTIN 3x200
K1 JALANKULKUAOPASTIN 2x200 JA TUNNUS
JALANKULKUAOPASTIN 2x200 ÄÄNIOPASTIMIN
J21 JALANKULKIJAN ÄÄNIOPASTIN (TUNNUS)
J21 JALANKULKIJAN PAINONAPPI JA TUNNUS
ILMAISIMET:
-I J23 LÄSNÄOLOILMAISIN JA TUNNUS (ETÄISYYS PYSÄYTYSVIIVALLE)
KULKUILMAISIN JA TUNNUS (ETÄISYYS PYSÄYTYSVIIVALLE)

Yhdistetty suunnitelmapiirustukset 12.9.2024, Tampereen kaupunki

E	L209: lisätty ilmainen RV2P/316	31.05.2021 Traficon Oy
D	L211: lisätty opastimet R1 ja R2	01.09.2020 Traficon Oy
C	Lisätty ilmaisimet 209: K-55, L210: P-10-1 ja P-10-2, L211: A-53-1 ja A-53-2	28.10.2019 Traficon Oy
B	Muutettu piirustusnumero	19.9.2017 Traficon Oy
A	Lisätty ilmaisimien mitoitusaulukko	8.9.2017 Traficon Oy

Tampereen kaupunki

Kaupunkiympäristön kehittäminen

HÄMEENKATU
Hämeenpuiston liittymät (209-211) ja Näsinlennankadun liittymä (212)
II-ko. (Tammerkoski)
RAKENNUSSUUNNITELMA
LIIKENNEVALOSUUNNITELMA
OPASTIN- JA ILMAISINJÄRJESTELMÄT 1:500

Piirt.	Heidi Hämäläinen
Suunn.	Jaakko Tuominen
Piirt.	XX
Suunn.	XXX
Tark.	XXXX

Ylan päätös:
Suunnittelupäällikön päätös:
/ \$

Muutos	
Tark.	
Hyv.	Mika Kulmala
Pvm.	08.06.2017
Korvaa piir.n:o	

Ark.n:o	
Piir.n:o	16/16818/361 16/16819/361