


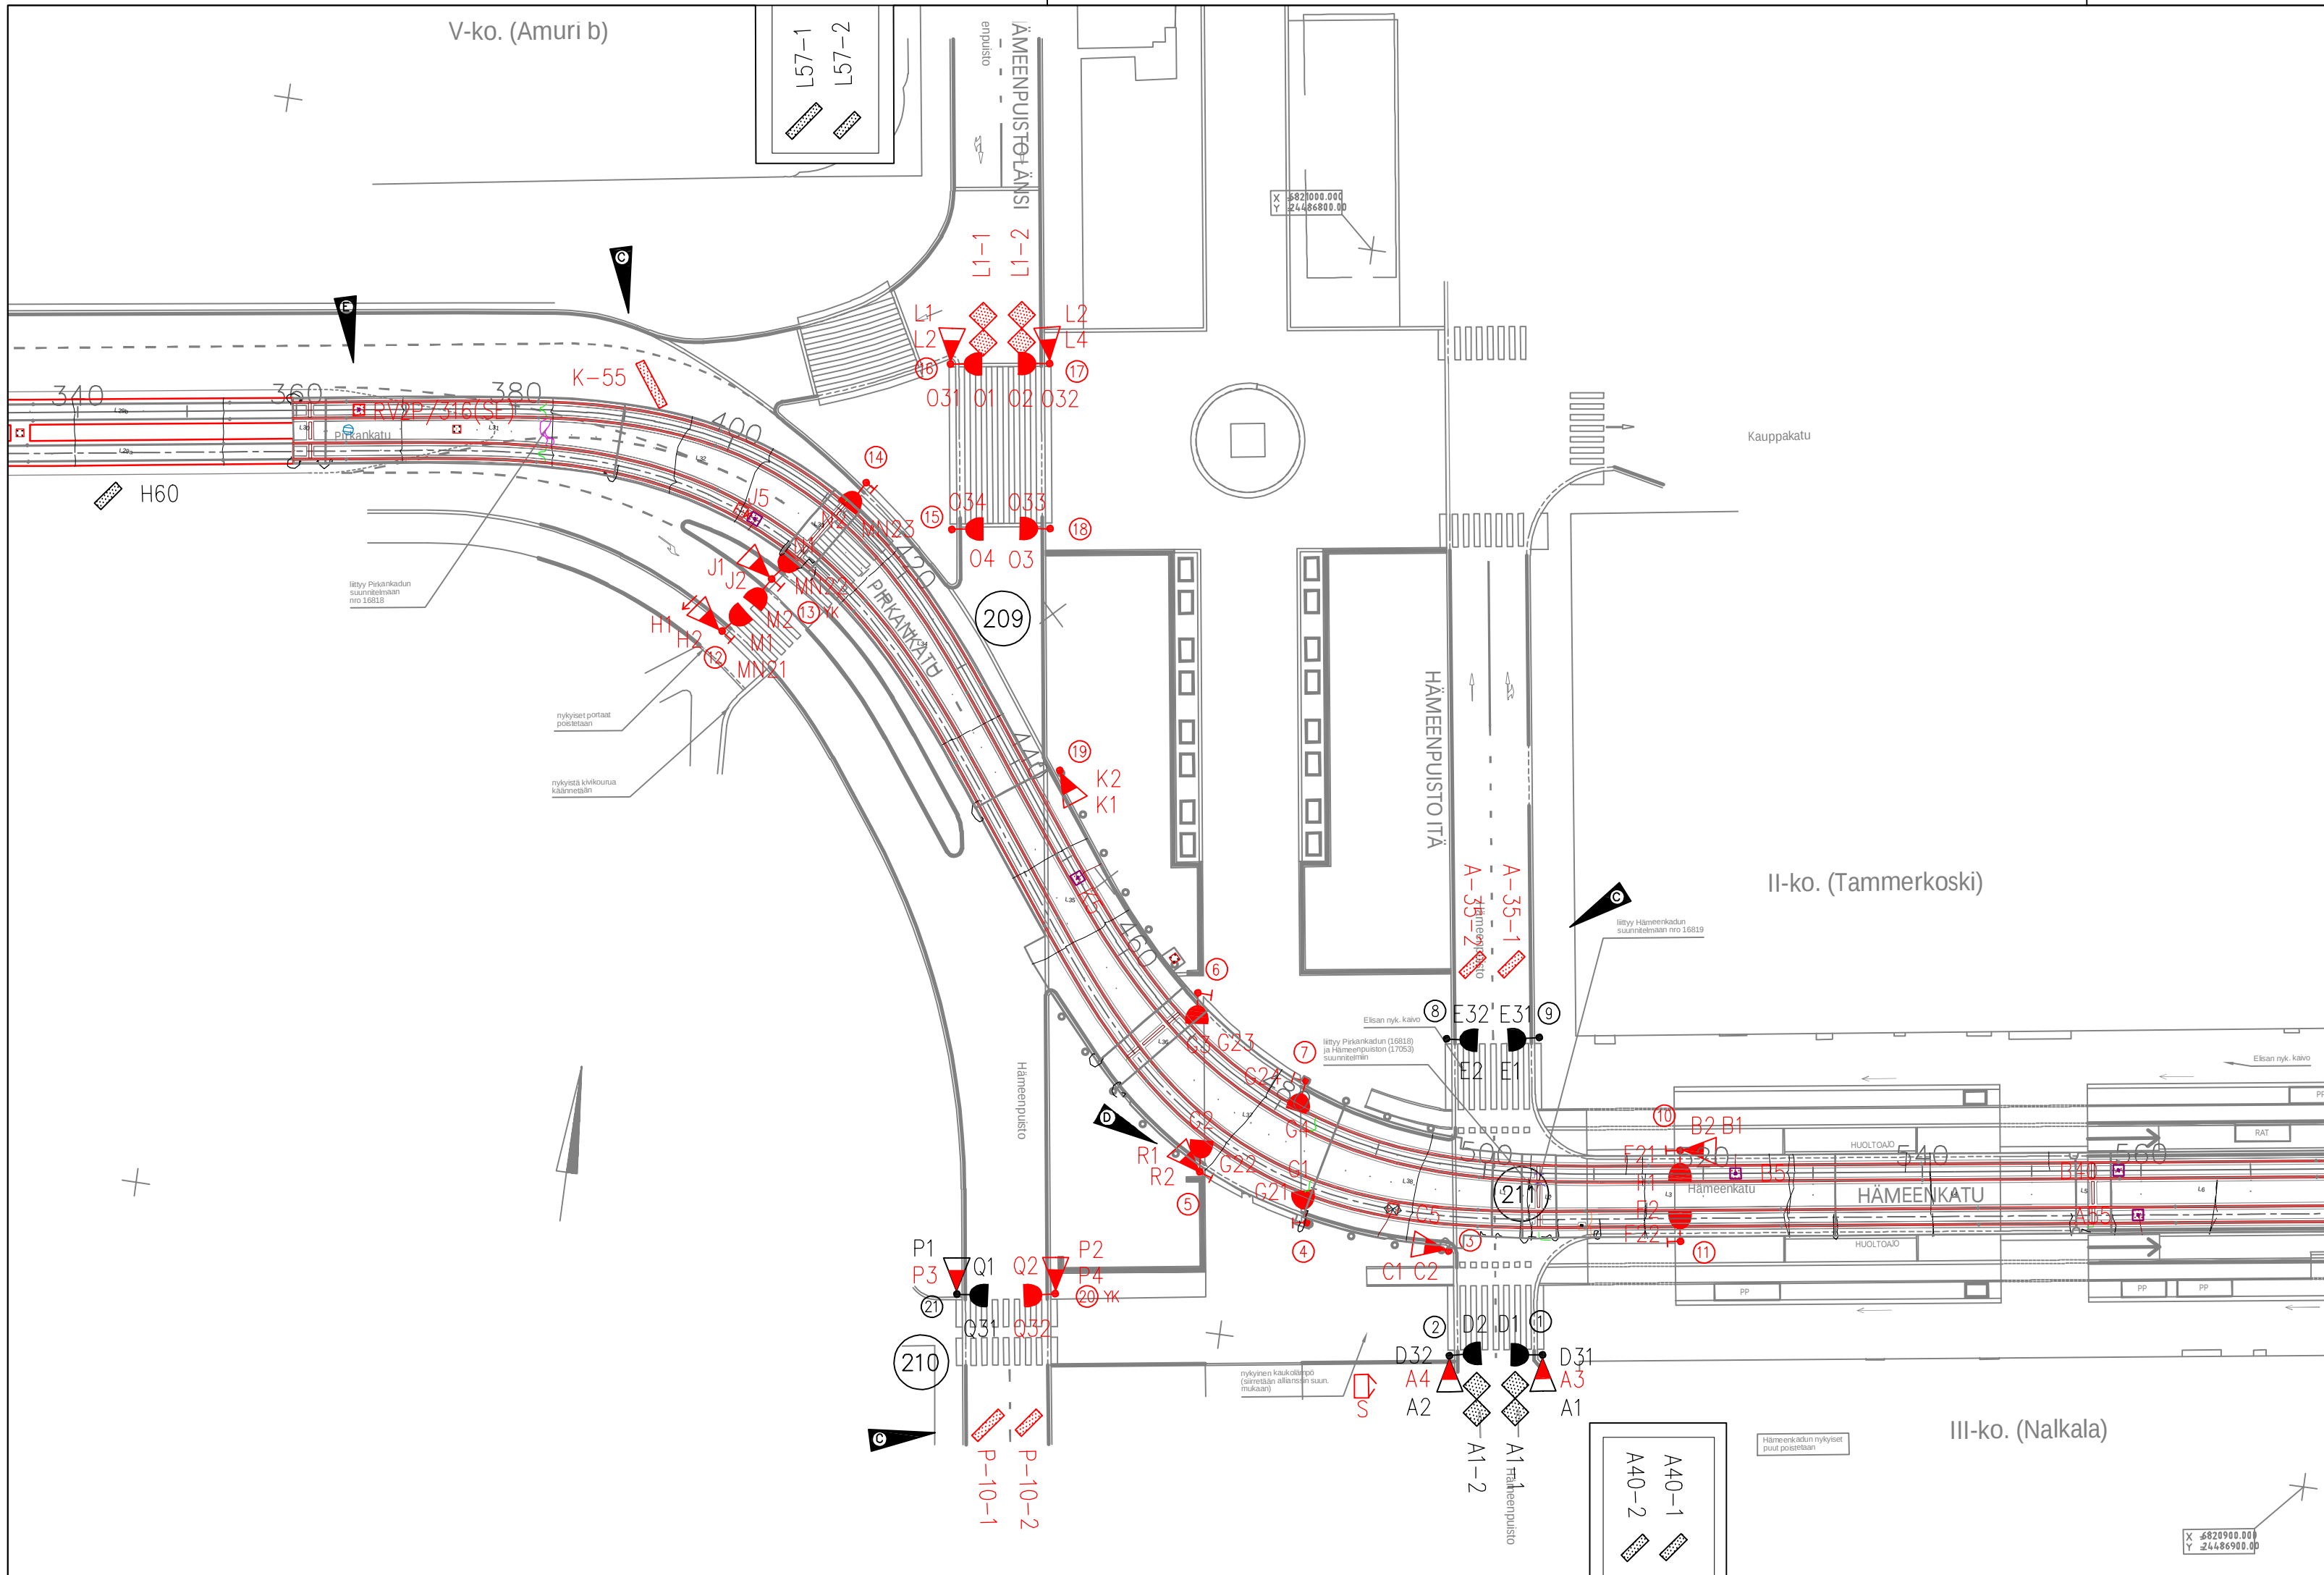

ILMAISIN SILMUKAT 209-210-211							
Tunnus	Sijoitus ja mitat						
	Bureunan etäisyys pysäytysviivasta	Ilmaisimen pituus 1)	Ilmaisimen leveys	Vasemman reunan etäisyys reunatukeen, reunaviivan tai keskiviivan	Oikean reunan etäisyys reunatukeen, reunaviivan tai keskiviivan	Vinon ilmaisimen asennuskulma	Ilmaisimen kieroasmäärä
	a	l	b	b(v)	b(o)	α	n
A-35-1	-35	0,8	2,5	0,5	0,5	45°	4
A-35-2	-35	0,8	2,5	0,5	0,5	45°	4
A1-1	1	5,0	2,5	0,5	0,5		3
A1-2	1	5,0	2,5	0,5	0,5		3
A40-1	40	0,8	3,2	0,5	0,5		4
A40-2	40	0,8	3,4	0,5	0,5		4
B5	5	0,8	0,8			45°	4
B40	40	0,8	0,8			45°	4
C5	5	0,8	0,8			45°	4
H60	60	0,8	2,9	0,5	0,5	45°	4
J5	5	2,5	1,0				4
K-55	-55	0,8	3,7	1,0	0,5	45°	4
K5	5	0,8	0,8			45°	4
L1-1	1	5,5	2,8	0,5	0,5		3
L1-2	1	5,5	2,8	0,5	0,5		3
L57-1	57	0,8	3,4	0,5	0,5	45°	4
L57-2	57	0,8	3,4	0,5	0,5	45°	4
P-10-1	-10	0,8	3,0	0,5	0,5	45°	4
P-10-2	-10	0,8	2,5	0,5	0,5	45°	4

ILMAISIN SILMUKAT 212							
Tunnus	Sijoitus ja mitat						
	Etureunan etäisyys pysäytysviivasta	Ilmaisimen pituus 1)	Ilmaisimen leveys	Vasemman reunan etäisyys reunatukeen, reunaviivan tai keskiviivan	Oikean reunan etäisyys reunatukeen, reunaviivan tai keskiviivan	Vinon ilmaisimen asennuskulma	Ilmaisimen kieroasmäärä
	a	l	b	b(v)	b(o)	α	n
A5	5	0,8	0,8			45°	4
A20	20	0,8	0,8			45°	4
A55	55	0,8	0,8			45°	4
B5	5	0,8	0,8			45°	4
B55	55	0,8	0,8			45°	4
C2	2	6,0	3,0	0,5	0,5		3

MERKINTÖJEN SELITYS:

LIITTYMÄ:
512 LIIKENNEVALO-OHJATUN LIITTYMÄN TUNNUS

PYLVÄÄT:
• 10 LIIKENNEVALOPYLVÄS JA TUNNUS
• PORTAALI

OPASTIMET:
A1 AJONEUVO-OPASTIN 3x200 JA TUNNUS
AJONEUVO-OPASTIN 3x200 TAUSTALEVYLÄ
AJONEUVO-OPASTIN 3x200 NUOLIKUVOIN
AJONEUVO-OPASTIN 2x200 NUOLIKUVOIN
AJONEUVO-OPASTIN 1x200 NUOLIKUVOIN
AJONEUVO-OPASTIN 3x100 JA TUNNUS
AJONEUVO-OPASTIN 2x100 NUOLIKUVOIN
AJONEUVO-OPASTIN 3x200 VALOPILKULLA
RAITIOVAUNUOPASTIN 3x200
K1 JALANKULKUAOPASTIN 2x200 JA TUNNUS
JALANKULKUAOPASTIN 2x200 ÄÄNIOPASTIMIN
J21 JALANKULKUJÄÄNIOPASTIN (TUNNUS)
J22 JALANKULKUJÄÄNIOPASTIN (TUNNUS)

ILMAISIMET:
-1 J23 JALANKULKUJÄÄNIOPASTIN (TUNNUS)
K5 KÄSNAULOILMAISIN JA TUNNUS (ETÄISYYS PYSÄYTYSVIIVALLE)
K KULKUILMAISIN JA TUNNUS (ETÄISYYS PYSÄYTYSVIIVALLE)

E	L209: lisätty ilmainen RV2P/316	31.05.2021 Traficon Oy
D	L211: lisätty opastimet R1 ja R2	01.09.2020 Traficon Oy
C	Lisätty ilmaisimet 209: K-55, L210: P-10-1 ja P-10-2, L211: A-53-1 ja A-53-2	28.10.2019 Traficon Oy
B	Muutettu piirustusnumero	19.9.2017 Traficon Oy
A	Lisätty ilmaisimien mitoitusaulukko	8.9.2017 Traficon Oy

LIIKKENNEMERKIT ESITETTY LIIKENTEENOHJAUSSUUNNITELMASSA
SUUNNITELMAN KOORDINAATTIJÄRJESTELMÄ GK24 JA N2000

Tampereen kaupunki

HÄMEENKATU
Hämeenpuiston liittymät (209-211) ja
Näsinlennankadun liittymä (212)
II-ko. (Tammerkoski)
RAKENNUSSUUNNITELMA
LIIKKENNEVALOSUUNNITELMA
OPASTIN- JA ILMAISINJÄRJESTELMÄT 1:500

**Kaupunkiympäristön
kehittäminen**

Ylan päätös:
Suunnittelupäällikön päätös:
/ s
Muutos
Tark.
Hyv. **Mika Kulmala**
Pvm. **08.06.2017**
Korvaa
piir.n:o
Ark.n:o
Piir.n:o **16/16818/361**
16/16819/361

TRAFICON
RAMBOLL

Ramboll Finland Oy
PL 718
Pakkahuoneenaukio 2
33101 Tampere
puh. 020 755 611

Piirt.	Heidi Hämäläinen
Suunn.	Jaakko Tuominen
Piirt.	XX
Suunn.	XXX
Tark.	XXXX