


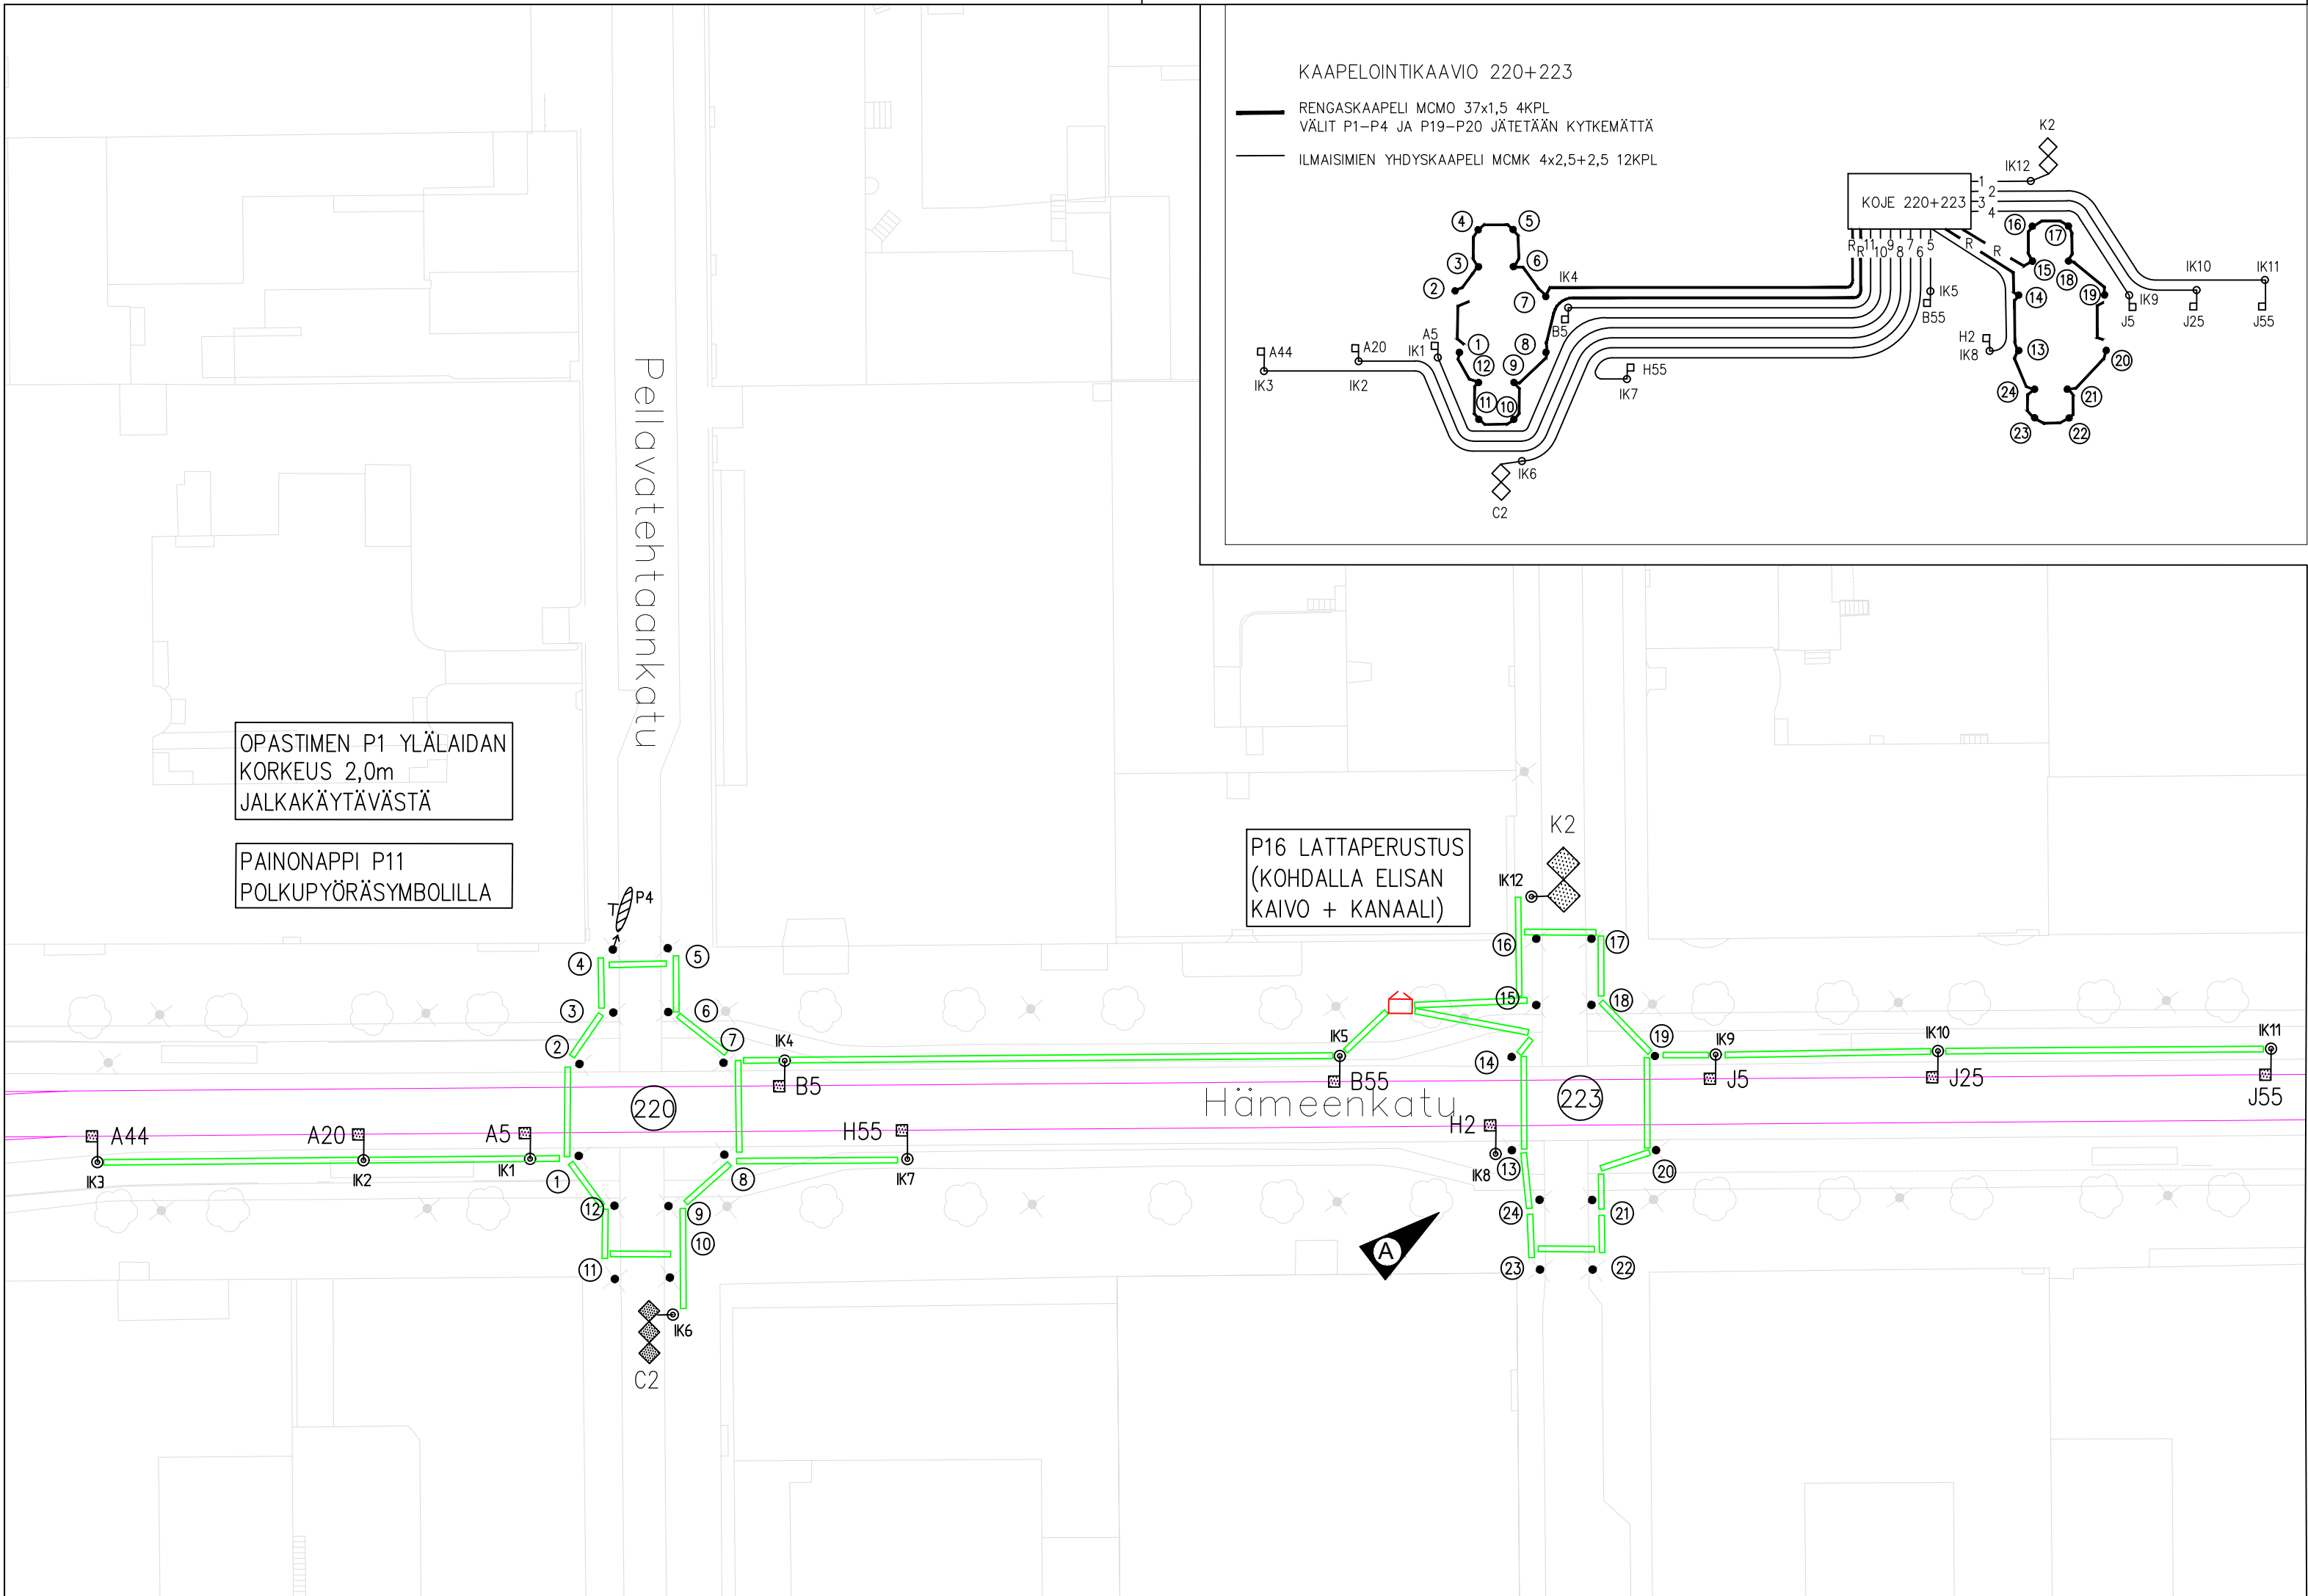

MERKINTÖJEN SELITYS:

LIITTYMÄ:

512 LIIKENNEVALO-OHJATUN LIITTYMÄN TUNNUS

PYLVÄÄT:

10 LIIKENNEVALOPYLVÄS JA TUNNUS

ILMAISIMET:

PORTAALI

J23 JALANKULKIJAN PAINONAPPI JA TUNNUS

J31 ÄÄNIOPASTIMEN TUNNUS

F0 LÄSNÄOLOILMAISIN JA TUNNUS (ETÄISYYS PYSÄYTYSVIAALLE)

D80 KULKUILMAISIN JA TUNNUS (ETÄISYYS PYSÄYTYSVIAALLE)

KAAPELIT:

ILMAISINKAAPELIKAIVO

ILMAISINKAAPELI

RENGASKAAPELI

VALOKUITUKAAPELI

SUOJAPUTKI, NYKYINEN 20M110

SUOJAPUTKI, UUSI 20M110

OHJAUSKOJE

Yhdistetty suunnitelmapiiirustukset 12.9.2024, Tampereen kaupunki

D	Ilmais A50 -> A44	28.11.2018 Traficon Oy
C	Muutettu piirustusnumero	19.09.2017 Traficon Oy
B	Lisätty ilmaisimien kaapelointikaavio	08.09.2017 Traficon Oy
A	Aleksanterinkadun liittymäjärjestelyt	13.06.2017 Traficon Oy

LIIKENNEMERKIT ESITETTY LIIKENTEENOHJAUSUUNNITELMASSA
SUUNNITELMAN KOORDINAATTIJÄRJESTELMÄ GK24 JA N2000



Tampereen kaupunki

Kaupunkiympäristön
kehittäminen

HÄMEENKATU

Pellavatehtaankatu (220) ja Aleksanterinkadun (223)
liittymät

XI-ko. (KYTTÄLÄ a)

RAKENNUSSUUNNITELMA
LIIKENNEVALOSUUNNITELMA
KAPELOINTI 1:500



Ramboll Finland Oy
PL 718
Pakkahuoneenaukio 2
33101 Tampere
puh. 020 755 611

Piirt.	Heidi Hämäläinen	Ark.n:o	
Suunn.	Jaakko Tuominen		
Piirt.			
Suunn.			
Tark.			

Ylan päätös:

Suunnittelupäällikön päätös:
/ §

Muutos

Tark.

Hyv.

Pvm.

Korvaa
piir.n:o

Ark.n:o

Piir.n:o

16/16820/360