


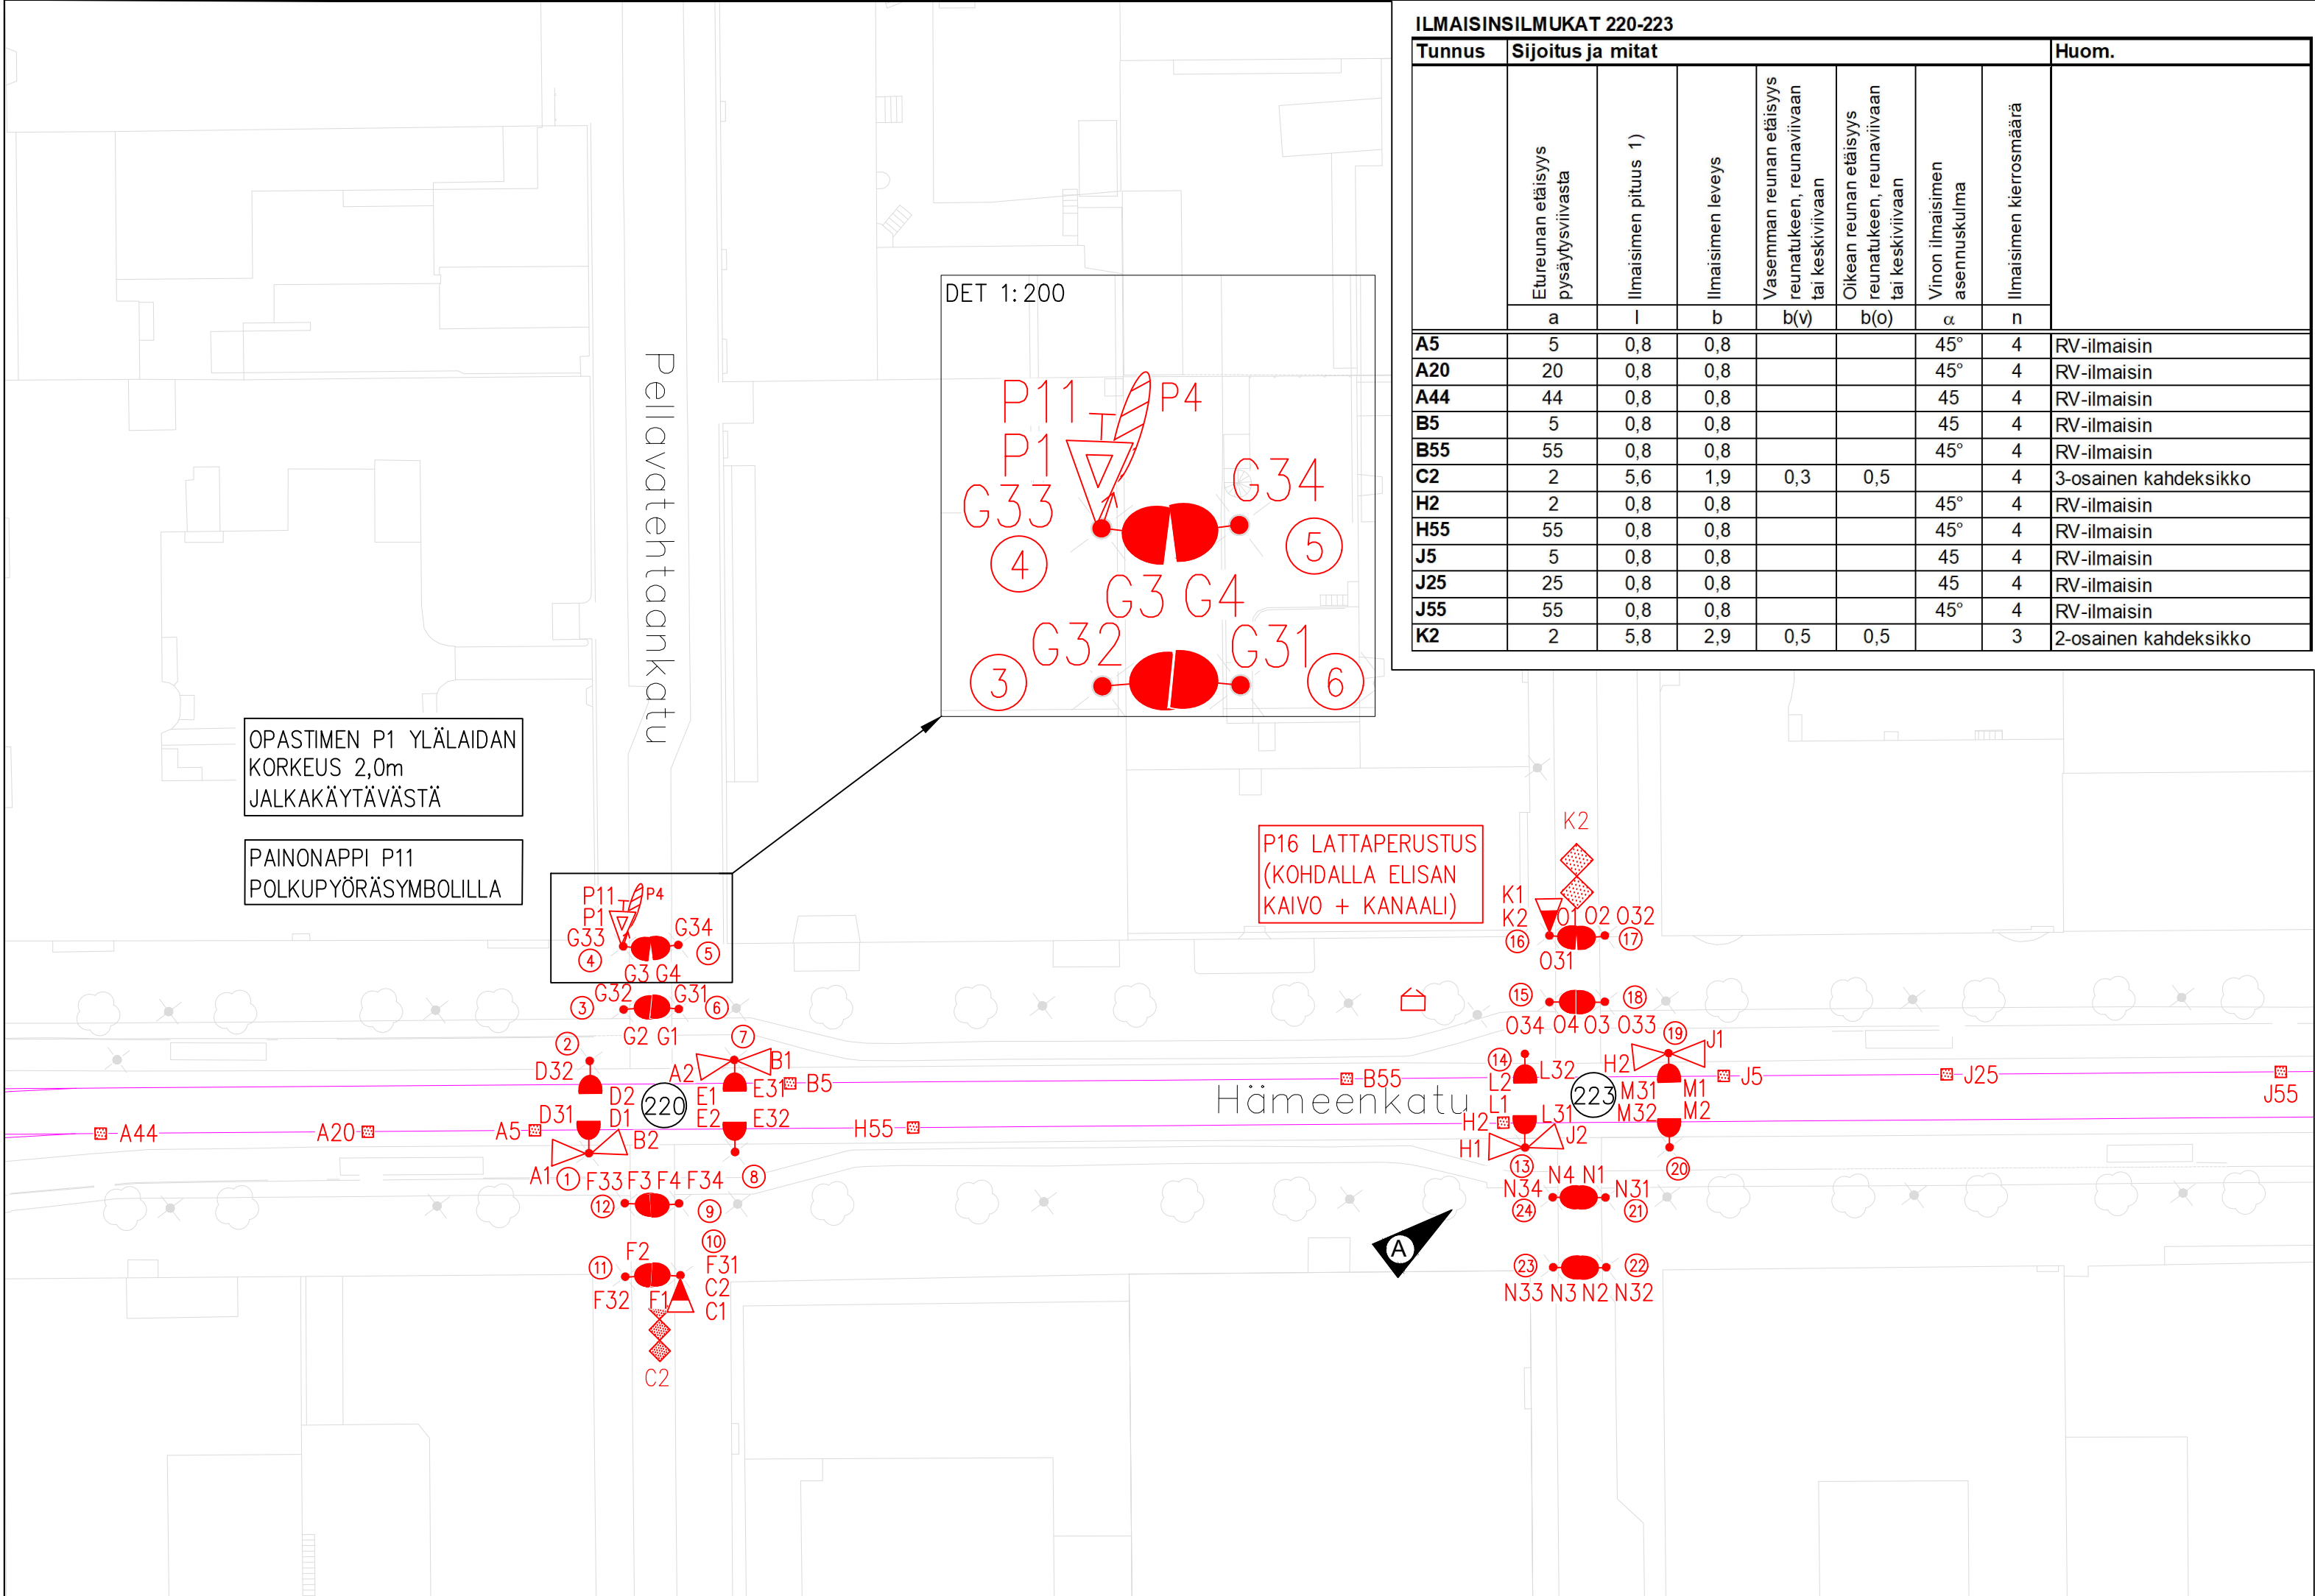

ILMAISINSILMUKAT 220-223								
Tunnus	Sijoitus ja mitat							Huom.
	Etureunan etäisyys pysäytysviivasta	Ilmaisimen pituus 1)	Ilmaisimen leveys	Vasemman reunan etäisyys reunatukeen, reunaviivaan tai keskiivaan	Oikean reunan etäisyys reunatukeen, reunaviivaan tai keskiivaan	Vinon ilmaisimen asennuskulma	Ilmaisimen kierrosmäärä	
	a	l	b	b(v)	b(o)	α	n	
A5	5	0,8	0,8			45°	4	RV-ilmainen
A20	20	0,8	0,8			45°	4	RV-ilmainen
A44	44	0,8	0,8			45	4	RV-ilmainen
B5	5	0,8	0,8			45	4	RV-ilmainen
B55	55	0,8	0,8			45°	4	RV-ilmainen
C2	2	5,6	1,9	0,3	0,5		4	3-osainen kahdeksikko
H2	2	0,8	0,8			45°	4	RV-ilmainen
H55	55	0,8	0,8			45°	4	RV-ilmainen
J5	5	0,8	0,8			45	4	RV-ilmainen
J25	25	0,8	0,8			45	4	RV-ilmainen
J55	55	0,8	0,8			45°	4	RV-ilmainen
K2	2	5,8	2,9	0,5	0,5		3	2-osainen kahdeksikko

- MERKINTÖJEN SELITYS:
- LIITTYMÄ:
512 LIIKENNEVALO-OHJATUN LIITTYMÄN TUNNUS
- PYLVÄÄT:
10 LIIKENNEVALOPYLVÄS JA TUNNUS
PORTAALI
- OPASTIMET:
A1 AJONEUVO-OPASTIN 3ø200 JA TUNNUS
AJONEUVO-OPASTIN 3ø200 TAUSTALEVYLLÄ
AJONEUVO-OPASTIN 3ø200 NUOLIKUVIOIN
AJONEUVO-OPASTIN 2ø200 NUOLIKUVIOIN
AJONEUVO-OPASTIN 1ø200 NUOLIKUVIOIN
AJONEUVO-OPASTIN 3ø100 JA TUNNUS
AJONEUVO-OPASTIN 2ø100 NUOLIKUVIOIN
AJONEUVO-OPASTIN 3ø200 VALOPILKULLA
POLKUPYÖRÄOPASTIN 3ø100
RAITIOVAUNUOPASTIN 3ø200
K1 JALANKULKIJAOPASTIN 2ø200 JA TUNNUS
JALANKULKIJAOPASTIN 2ø200 ÄÄNIOPASTIMIN
J21 JALANKULKIJAN ÄÄNIOPASTIN (TUNNUS)
ILMAISIMET:
J23 JALANKULKIJAN PAINONAPPI JA TUNNUS
LÄSNÄOLOILMAISIN JA TUNNUS (ETÄISYYS PYSÄYTYSVIIVALLE)
KULKUILMAISIN JA TUNNUS (ETÄISYYS PYSÄYTYSVIIVALLE)

Yhdistetty suunnitelmapiiirustukset 12.9.2024, Tampereen kaupunki

F	Ilmaisimet P2 ja P3 korvataan tutkalla P4	05.09.2022 Traficon Oy
E	Lisätty ryhmä P ja muutettu ilmainen C2	15.03.2022 Traficon Oy
D	Ilmainen A50 -> A44	28.11.2018 Traficon Oy
C	Muutettu piirustusnumero	19.09.2017 Traficon Oy
B	Lisätty ilmaisimien mitoitustaulukko	08.09.2017 Traficon Oy
A	Aleksanterinkadun liittymäjärjestelyt	13.06.2017 Traficon Oy



Tampereen kaupunki

Kaupunkiympäristön kehittäminen

HÄMEENKATU

Pellavatehtaankatu (220) ja Aleksanterinkadun (223) liittymät

XI-ko. (KYTTÄLÄ a)

RAKENNUSSUUNNITELMA
LIIKENNEVALOSUUNNITELMA
OPASTIN- JA ILMAISINJÄRJESTELYT 1:500



RAMBOLL

Ramboll Finland Oy
PL 718
Pakkahuoneenaukio 2
33101 Tampere
puh. 020 755 611

Piirt. Heidi Hämäläinen
Suunn. Jaakko Tuominen
Piirt.
Suunn.
Tark.

Ark.n:o
Piir.n:o 16/16820/361

Ylan päätös:

Suunnittelupäällikön päätös:
/ §

Muutos	
Tark.	
Hyv.	Mika Kulmala
Pvm.	08.06.2017
Korvaa piir.n:o	