


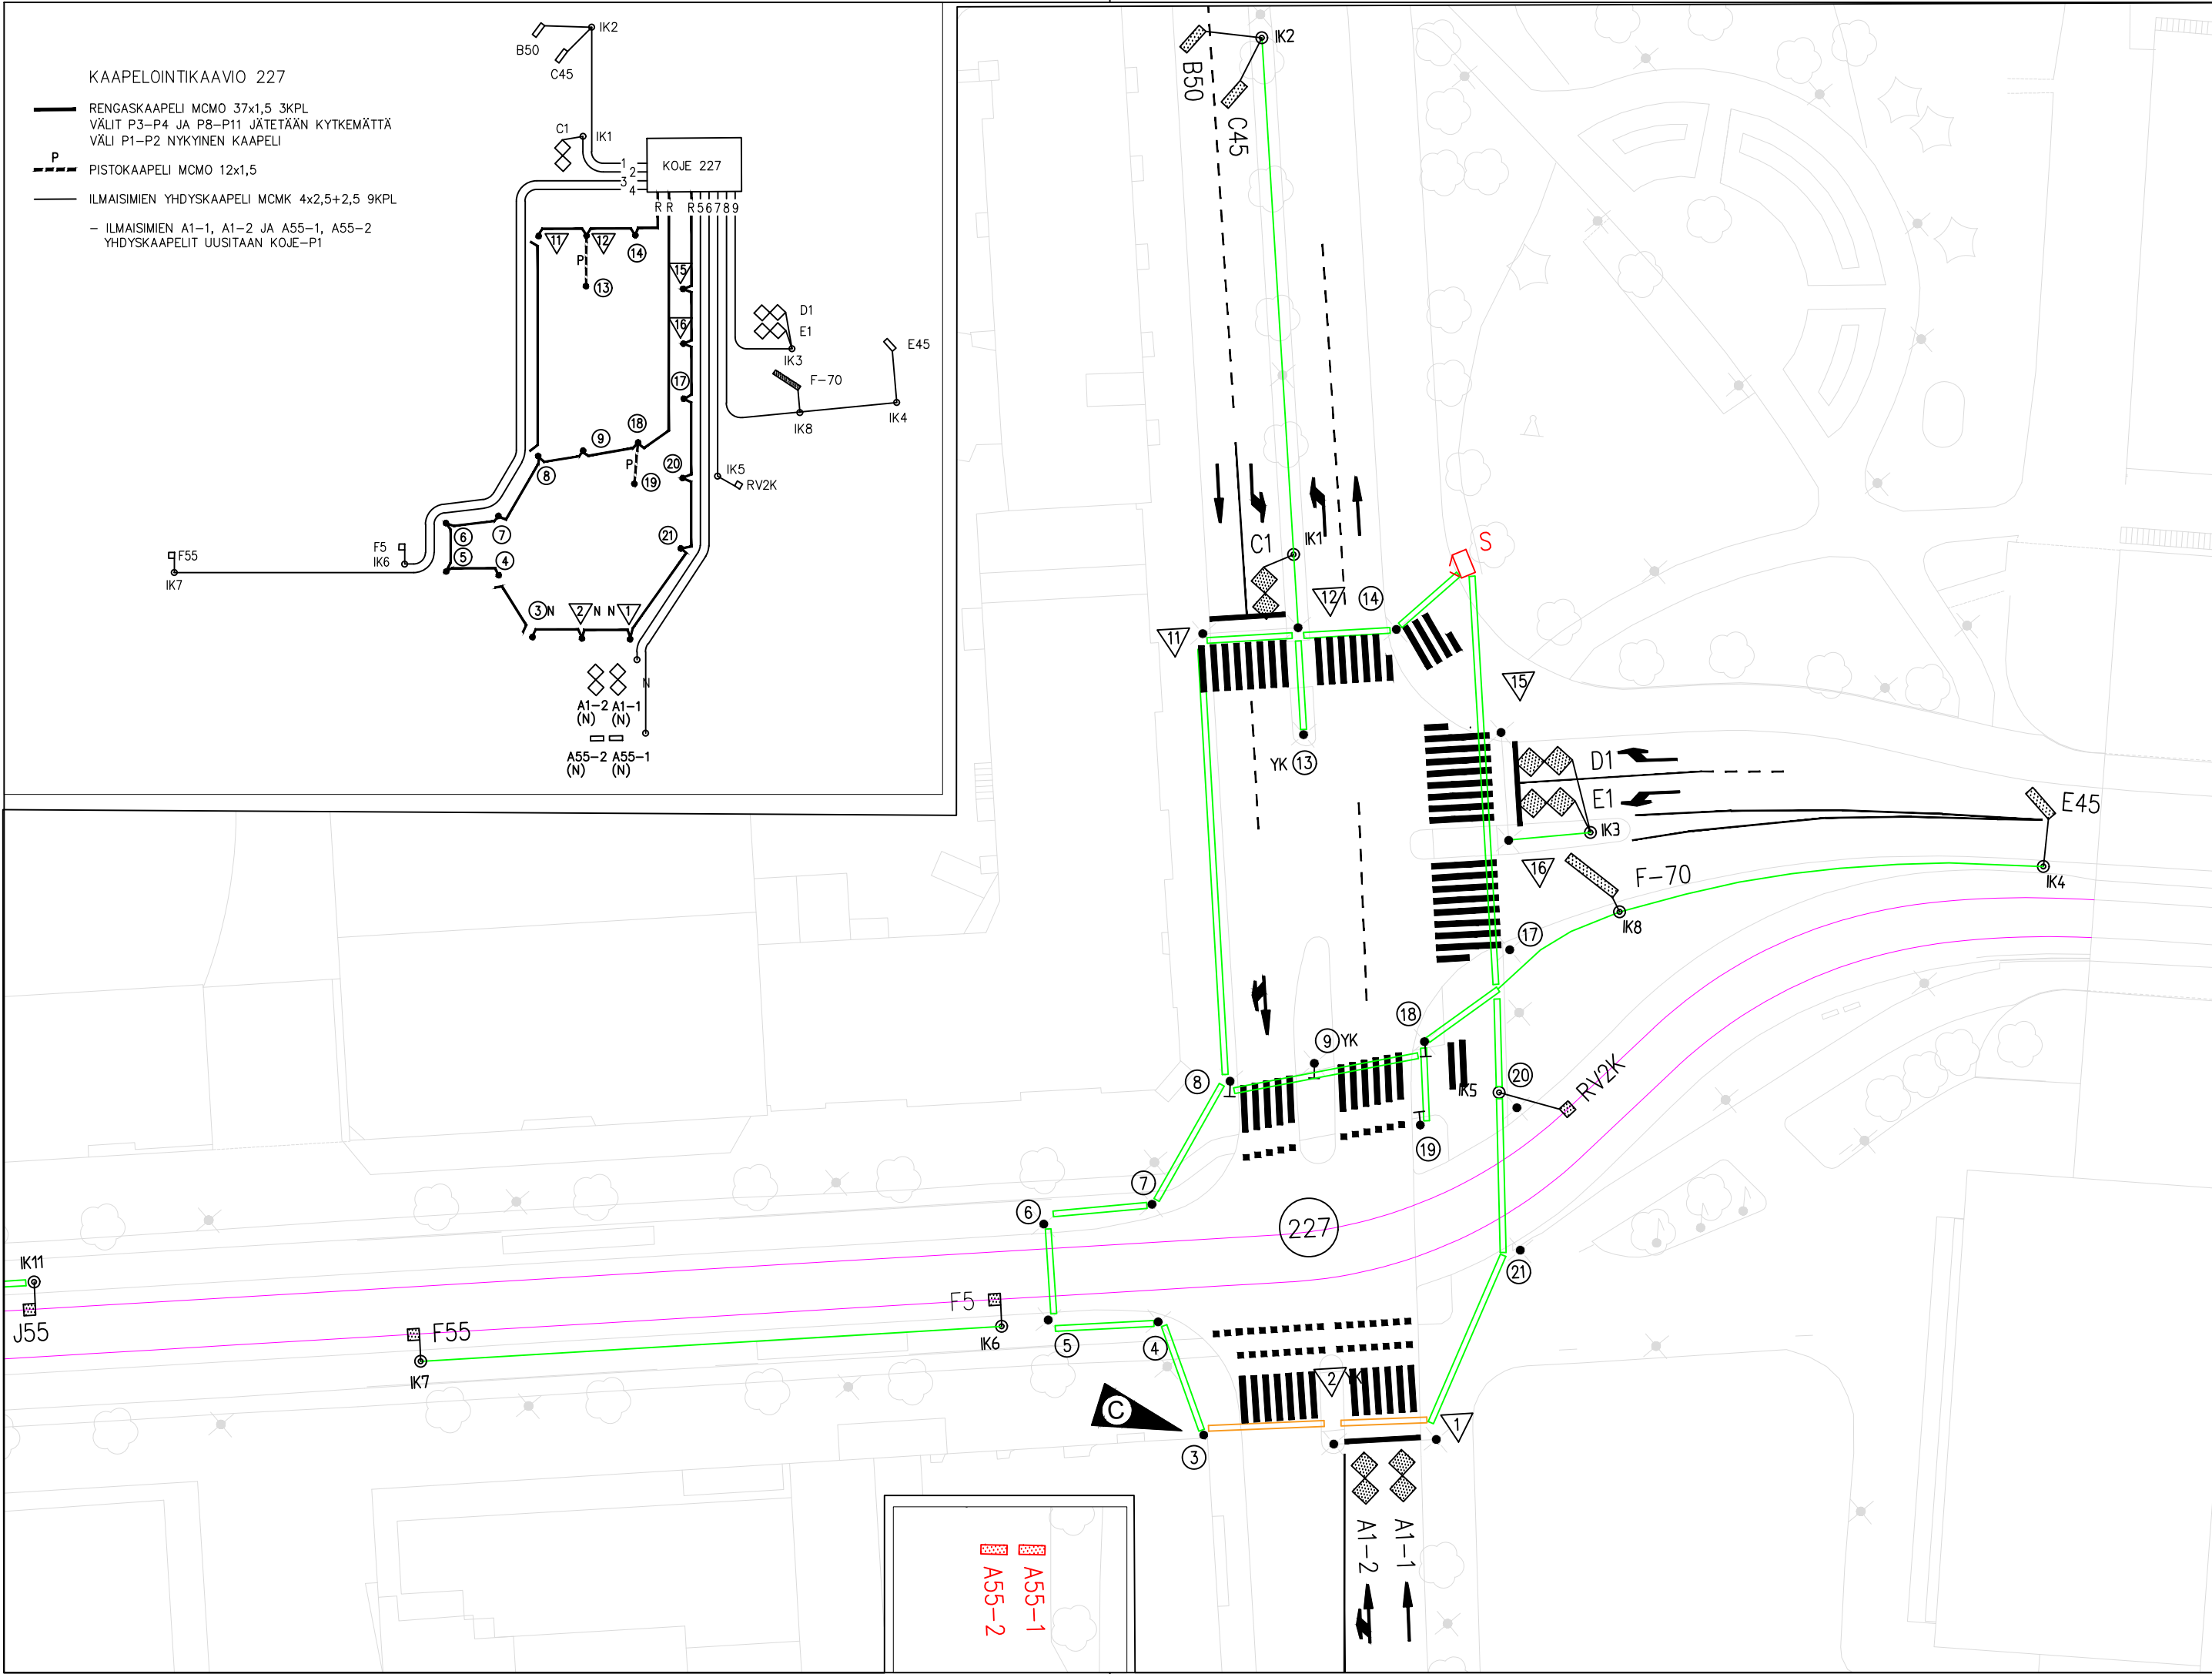

MERKINTÖJEN SELITYS:

LIITYMÄ:
(512) LIIKENNEVALO-OHJATUN LIITYMÄN TUNNUS

PYLVÄT:
• (10) LIIKENNEVALOPYLVÄS JA TUNNUS
— PORTAALI

ILMAISIMET:
J23 JALANKULKIJAN PAINONAPPI JA TUNNUS
J31 ÄÄNIOPASTIMEN TUNNUS
F0 LÄSNÄOLOILMAISIN JA TUNNUS (ETÄISYYS PYSÄYTYSVIIVALLE)
D80 KULKUILMAISIN JA TUNNUS (ETÄISYYS PYSÄYTYSVIIVALLE)

KAAPELIT:
• ILMAISINKAAPELIKAIVO
— ILMAISINKAAPELI
— RENGASKAAPELI
— VALOKUITUKAAPELI
— SUOJAPUTKI, NYKYINEN 20M110
— SUOJAPUTKI, UUSI 20M110
OHJAUSKOJE

Yhdistetty suunnitelmapiirustukset 12.9.2024, Tampereen kaupunki

E	Lisätty ilmainen F-70	11.09.2019 Traficon Oy
D	Poistettu pylväs 10	19.12.2018 Traficon Oy
C	Pylväs 3 nykyinen	20.11.2018 Traficon Oy
B	Muutettu piirustusnumero	19.09.2017 Traficon Oy
A	Lisätty kaapelointikaavio	08.09.2017 Traficon Oy



Tampereen kaupunki

HÄMEENKATU

Rautatienkadun ja Itsenäisyydenkadun liittymä (227)

XI-ko. (KYTTÄLÄ a)

RAKENNUSSUUNNITELMA

LIIKENNEVALOSUUNNITELMA

KAPELOINTI 1:500

Ylan päätös:

Suunnittelupäällikön päätös:

/ §

Muutos

Tark.

Hyv.

Pvm.

Korvaa piir.n:o

Heidi Hämäläinen

Jaakko Tuominen

Ark.n:o

Piir.n:o

16/16821/360

16/17057/360