


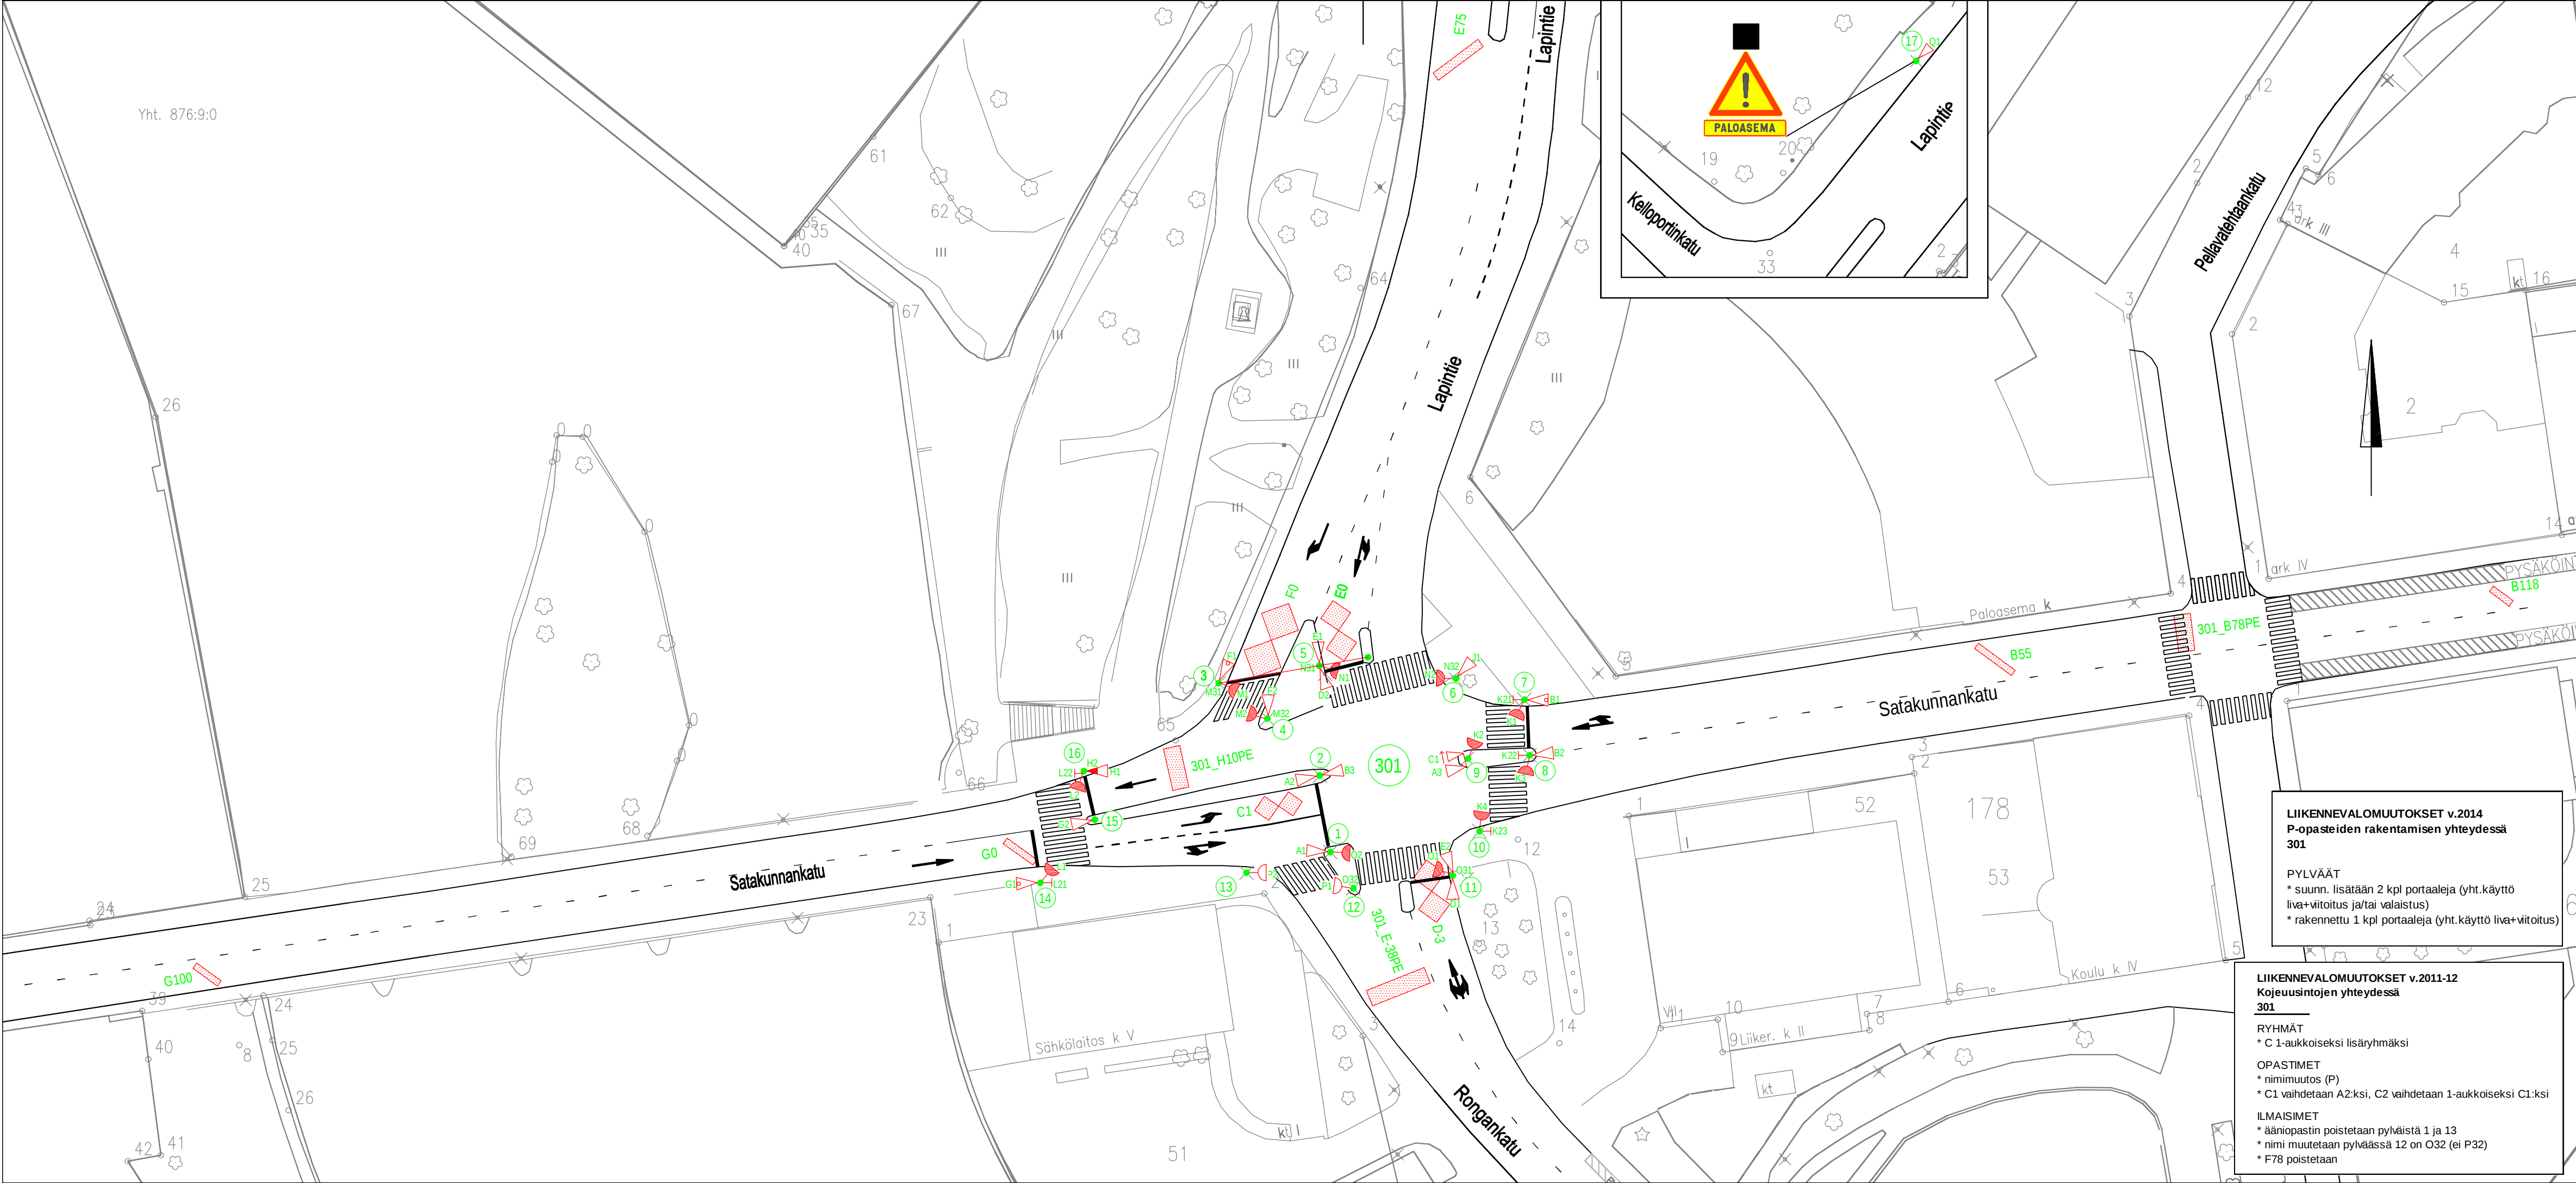

| 301 ILMAISINLUETTELO |      |     |          |     |              |                     |                                       |
|----------------------|------|-----|----------|-----|--------------|---------------------|---------------------------------------|
| ILMAISIN-TUNNUS      | KOKO |     | SIJAINTI |     | KIERR. MÄÄRÄ | TYYPII/HUOMAUTUKSIA |                                       |
|                      | I    | b   | a        | bv  |              |                     |                                       |
| B55                  | 0,8  | 5,5 | 55       | 0,5 | 0,3          | 3                   | suorakaide 45°                        |
| 301_B78PE            | 2,0  | 4,5 | 78       | 0,5 | 0,5          | 2                   | pakkoetus, liittymään 301             |
| B118                 | 0,8  | 2,9 | 118      | 0,5 | 0,5          | 4                   | suorakaide 45°                        |
| C1                   | 5,9  | 2,9 | 1        | 0,3 | 0,5          | 3                   | kahdeksikko                           |
| D-3                  | 7,6  | 3,8 | -3       | 0,3 | 0,5          | 3                   | kahdeksikko                           |
| D50                  | 0,8  | 2,5 | 50       | 0,5 | 0,3          | 4                   | suorakaide 45°                        |
| E0                   | 7,4  | 3,7 | 0        | 0,5 | 0,5          | 3                   | kahdeksikko                           |
| 301_E-38PE           | 2,0  | 7,5 | -38      | 0,5 | 0,5          | 2                   | pakkoetus, liittymään 227             |
| F0                   | 9,8  | 4,9 | 0        | 0,3 | 0,5          | 3                   | kahdeksikko                           |
| E75                  | 0,8  | 6,8 | 75       | 0,5 | 0,5          | 3                   | suorakaide 45°                        |
| G0                   | 0,8  | 4,4 | 0        | 0,5 | 0,3          | 4                   | suorakaide 45°                        |
| G100                 | 0,8  | 3,6 | 100      | 0,5 | 0,3          | 4                   | suorakaide 45°                        |
| 301_H10PE            | 2,0  | 5,1 | 10       | 0,5 | 0,5          | 2                   | pakkoetus, liittymään 303/304/305/306 |

**301 OPASTIN- JA ILMAISINKALUSTUS**

10 AJONEUVORYHMÄÄ (A-H,J,Q)  
6 JALANKULKURYHMÄÄ (K-P)

17 PYLVÄSTÄ (LIVA h=4000), JOISTA YHTEISKÄYTTÖSSÄ  
3 VALAISIN (PYLV.1,9,14,16)  
2 PORTAALI (PYLV. 3,5)

17 AJONEUVO-OPASTINTA Ø 200 , JOISTA  
1 NUOLIKUVIOLLA (1-AUKK.) (C1)  
1 AJONEUVO-OPASTIN Ø 100 (H2)  
1 PALOASEMAN VAROITUSVILKKU (Q1)

14 JALANKULKUOPASTINTA  
5 JK-PAINONAPPIA, AKUSTINEN (L21-L22,K21-K23)  
6 JK AKUSTISTA OPASTINTA (PYLV. 3,4,5,6,11,12)

13 SILMUKKAILMAISINTA  
1 HÄLYTYSAJONEUVOILMAISUJEN LAITE

**LIIKENNEVALOMUUTOKSET v.2016**

Valopilkut  
**301**

OPASTIMET  
\* lisätään valopilkut B1,F1,G1

Tässä suunnitelmassa on käytetty ETRS-GK24/N2000 taso- ja korkeuskoordinaatistoa

E75 E100:n tilalle, 27.6.16 PT  
Lisätty B1,F1,G1 valopilkut, 8.3.2016 PT  
Päivitetty taulukoita, 30.6.14 TS, 12.2.2015 SM  
Päivitetty taulukoita, 12.10.12 TS  
Päivitetty muutostaulukko, 30.9.11 PT  
Lisätty muutostaulukko, 28.2.11 PT  
Lisätty pakkoetuussilmukat, 21.1.11 PT

**Tampereen kaupunki**

**Kaupunkiympäristön kehittäminen**

**SATAKUNNANKATU**  
**LAPINTIEN LIITTYMÄ (301)**

LIIKENNEVALOT

XI (KYTTÄLÄ A)

OPASTIN- JA ILMAISINJÄRJESTELYT

MK 1:500

Ylan päätös:

Suunnittelupäällikön päätös:

/ §

|                 |            |
|-----------------|------------|
| Muutos          |            |
| Tark.           |            |
| Hyv.            |            |
| Pvm.            | 13.10.2005 |
| Korvaa piir.n:o | 16/15492/1 |
| Ark.n:o         |            |
| Piir.n:o        | 16/17138/1 |

Piirt. Jutta Suuniittu

Suunn. Pia Tuupanen

Tark. Pia Tuupanen