


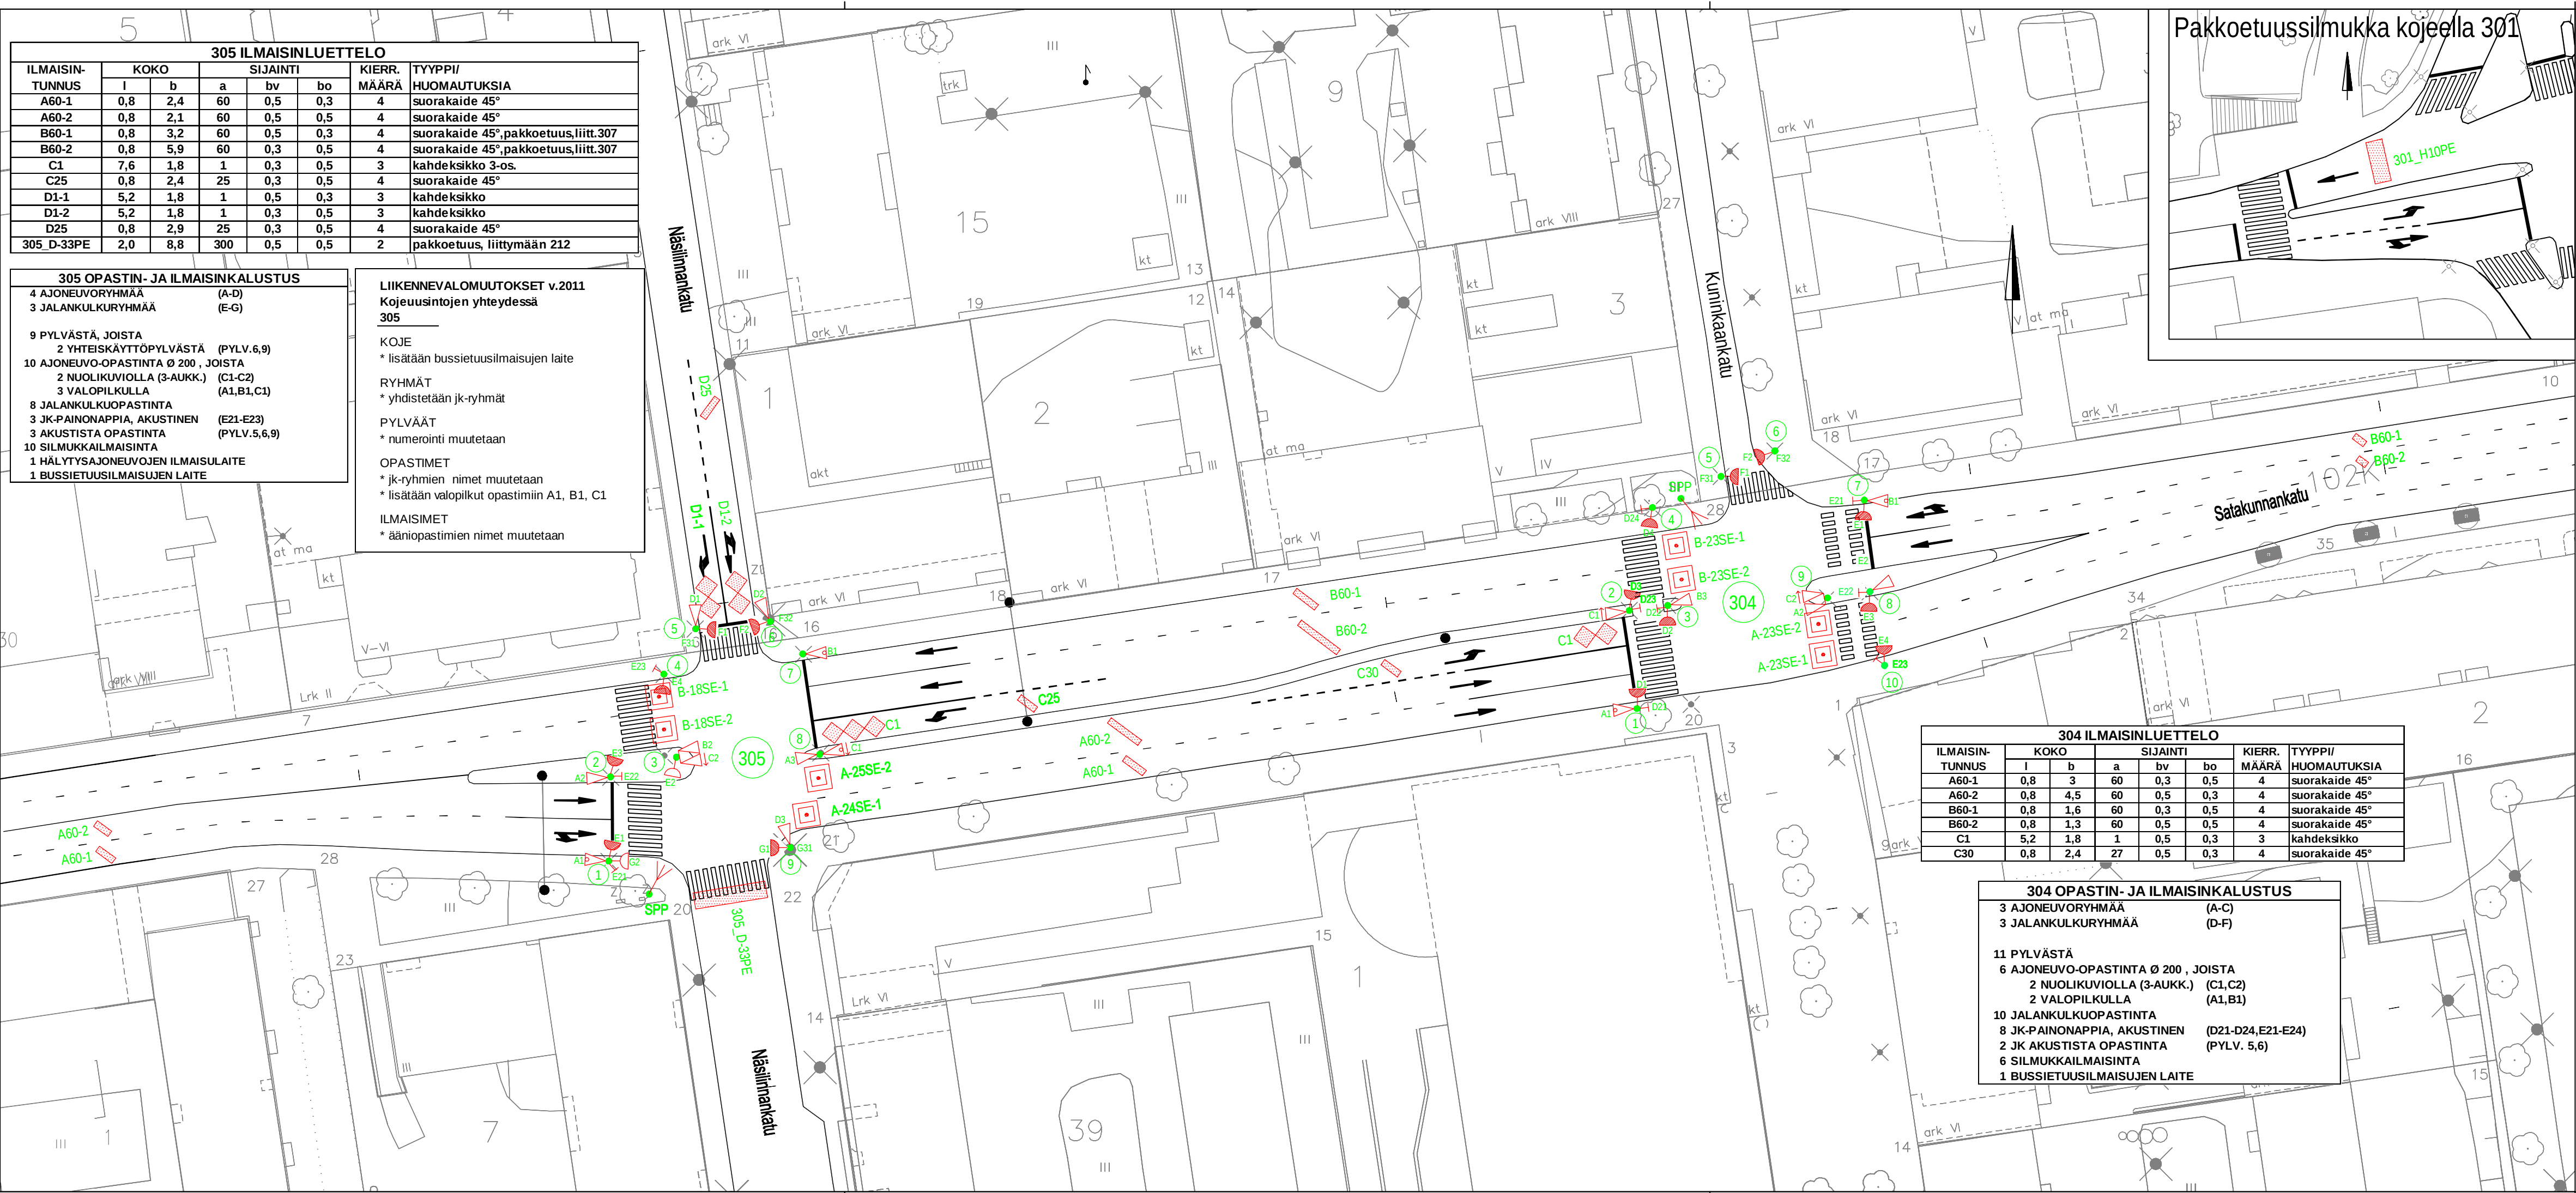

|                                         |  |
|-----------------------------------------|--|
| LIIKENNEVALOMUUTOKSET v.2011            |  |
| Kojeuusintojen yhteydessä               |  |
| 304                                     |  |
| KOJE                                    |  |
| * lisätään bussietuussilmajen laite     |  |
| RYHMÄT                                  |  |
| * yhdistetään jk-ryhmät                 |  |
| PYLVÄÄT                                 |  |
| * numerointi muutetaan                  |  |
| OPASTIMET                               |  |
| * jk-ryhmien nimet muutetaan            |  |
| * lisätään valopilkut opastimiin A1, B1 |  |
| ILMAISIMET                              |  |
| * ääniopastimien nimet muutetaan        |  |
| * B60 jaetaan B60-1 ja -2               |  |

|                                                                      |  |
|----------------------------------------------------------------------|--|
| LIIKENNEVALOMUUTOKSET v.2016                                         |  |
| Jalkakäytävän saneeraus                                              |  |
| 304 ja 303                                                           |  |
| PYLVÄÄT (304)                                                        |  |
| * poistetaan pylväs 8                                                |  |
| * siirretään pylväs 10 (vanha 11)                                    |  |
| * nimetään uudelleen 8->10, 10->11                                   |  |
| OPASTIMET (304)                                                      |  |
| * siirretään B2 pylvääseen 8                                         |  |
| * asennetaan uusi B3 pylvääseen 3                                    |  |
| * siirretään E2 pylvääseen 8                                         |  |
| * siirretään E4 pylvään 10 mukana                                    |  |
| ILMAISIMET (304)                                                     |  |
| * poistetaan painonappi E22                                          |  |
| * siirretään E23 (vanha E24) pylvään 10 mukana                       |  |
| * nimetään uudelleen painonapit E23->E22, E24->E23                   |  |
| * korjataan B60-1 ja -2 rikkoutuessaan                               |  |
| ILMAISIMET (303)                                                     |  |
| korjataan A60-1 ja -2 rikkoutuessaan                                 |  |
| KAAPELOINTI (303 ja 304)                                             |  |
| * rakennetaan 2xM110 vihreät suojaputket uusittavalle alueelle       |  |
| * rakennetaan 1xM110 vihreä suojaputki uusittavalta                  |  |
| ilmaisimien kytkentäkaivolta uudelle suojaputkijonalle               |  |
| * siirretään ilmaisinkaapelit MCMK 4x2,5+2,5uuteen putkeen           |  |
| * siirretään kojeiden yhdyskaapeli VMOHBU 100p uuteen putkeen        |  |
| * valokuitukaapeli vedetään myöhemmin toiseen putkeen                |  |
| * rakennetaan ilmaisimien kytkentäkaivo uudelleen                    |  |
| * jatketaan rengaskaapeli MCMO 27x1,5+10 siirrettävällä pylväällä 10 |  |

Tässä suunnitelmassa on käytetty ETRS-GK24/N2000 taso- ja korkeuskoordinaatistoa

Jalkakäytävän saneeraus, 27.4.16 PT  
Päivitetty muutostaulukot, 30.9.11 PT  
Lisätty muutostaulukot, 1.3.11 PT  
Lisätty pakkoetuussilmukat, 18.1.11 PT

|   |  |                           |                 |                              |            |
|---|--|---------------------------|-----------------|------------------------------|------------|
|   |  | <b>Tampereen kaupunki</b> |                 | <b>Yhdyskuntapalvelut</b>    |            |
|   |  |                           |                 | <b>Kaupunkirakentaminen</b>  |            |
| <b><u>SATAKUNNANKATU</u></b><br><br>NÄSIJÄRVENKADUN JA KUNINKAANKADUN<br>LIITTYMÄT (304 JA 305)<br><br>LIIKENNEVALOT<br><br>II (TAMMERKOSKI)<br><br><u>OPASTIN- JA ILMAISINJÄRJESTELYT</u><br>MK 1:500 |  |                           |                 | Ylan päätös:                 |            |
|   |  |                           |                 | Suunnittelupäällikön päätös: |            |
|   |  |                           |                 | / §                          |            |
|   |  |                           |                 | Muutos                       |            |
|   |  |                           |                 | Tark.                        |            |
|   |  |                           |                 | Hyv.                         |            |
|   |  |                           |                 | Pvm.                         | 13.10.2005 |
|   |  |                           |                 | Korvaa<br>piir.n:o           | 16/13666   |
|   |  |                           |                 | Ark.n:o                      |            |
|   |  |                           |                 |                              |            |
| <b>Suunnittelupalvelut</b>   |  | Piirt.                    | Jutta Hyrkkönen | Piir.n:o                     | 16/15494/1 |
| <b>Liikennesuunnittelu</b>   |  | Suunn.                    | Pia Tuupanen    |                              |            |
|   |  | Tark.                     | Pia Tuupanen    |                              |            |