


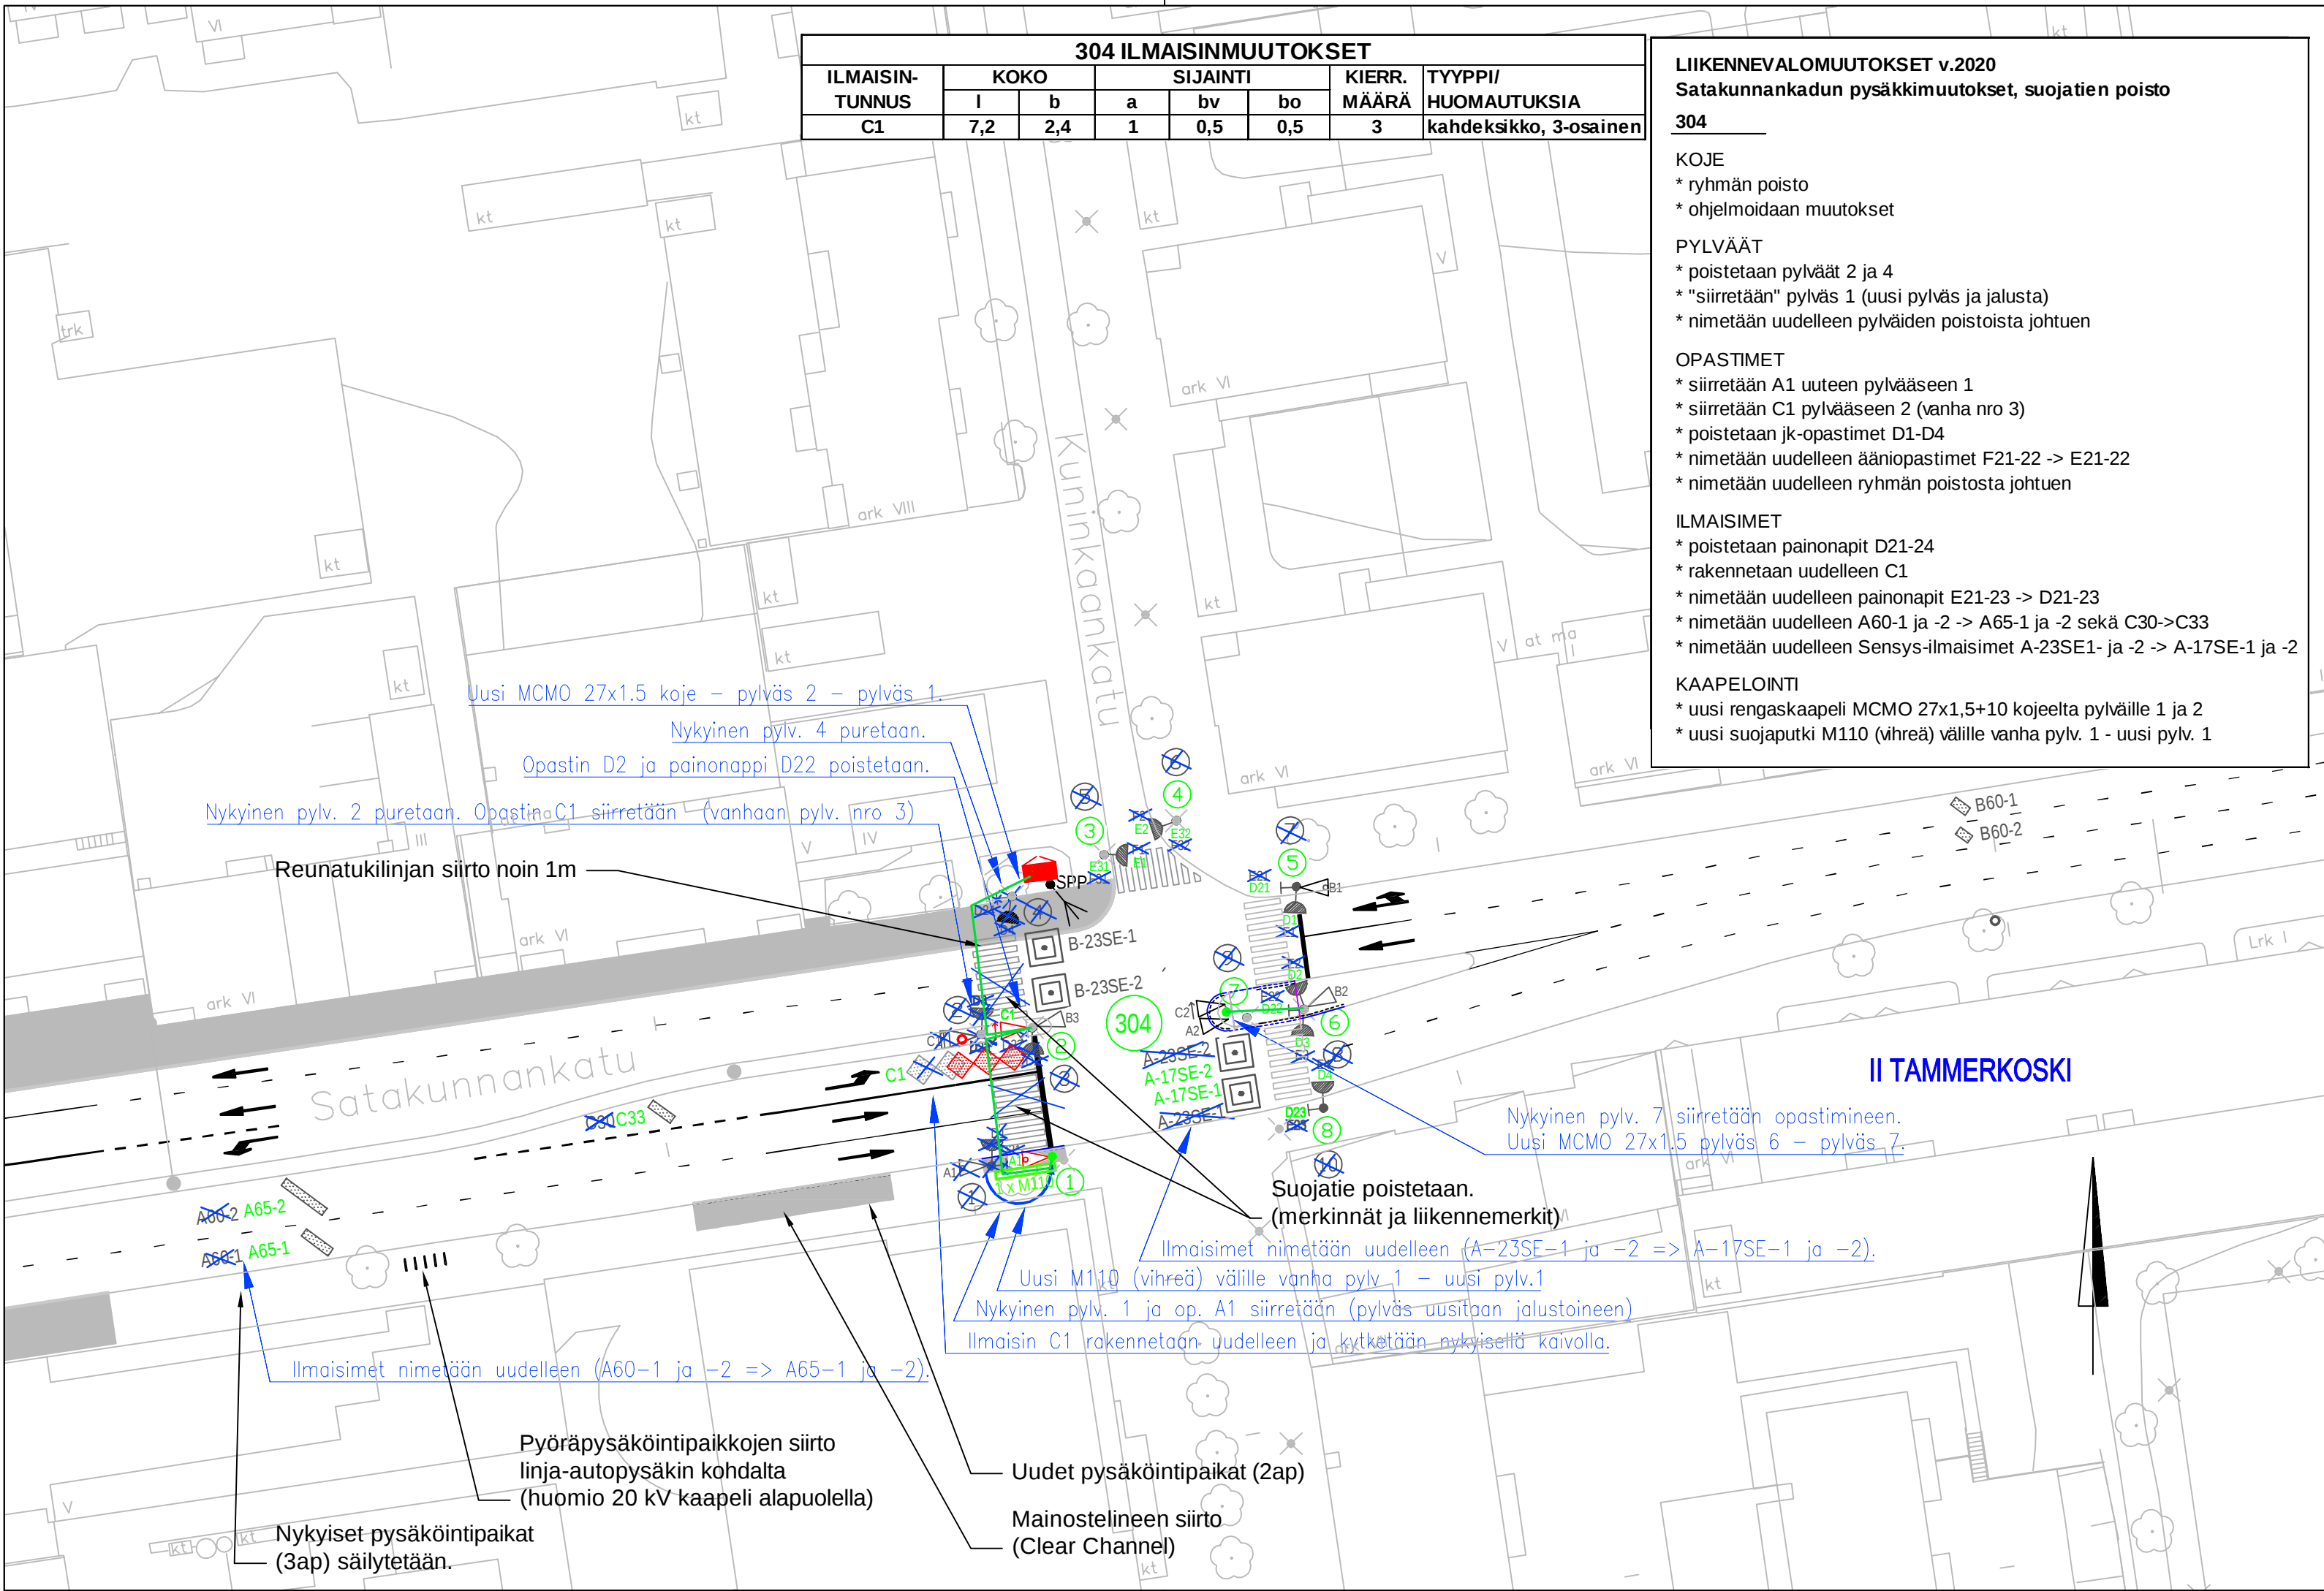

PIIRUSTUSMERKINTÖJEN SELITYS:

LIITYMÄ:

304

LIIKENNEVALO-OHJATUN LIITYMÄN TUNNUS

PYLVÄÄT:

5

LIIKENNEVALOPYLVÄS JA TUNNUS

PORTAALI

OPASTIMET:

A1

AJONEUVO-OPASTIN 30200 JA TUNNUS

AJONEUVO-OPASTIN 30200 TAUSTALEVYIN

AJONEUVO-OPASTIN 30200 NUOLIKUVIOIN

AJONEUVO-OPASTIN 20200 NUOLIKUVIOIN

AJONEUVO-OPASTIN 10200 NUOLIKUVIOIN

AJONEUVO-OPASTIN 30100

AJONEUVO-OPASTIN 20100 NUOLIKUVIOIN

AJONEUVO-OPASTIN 30200 JA VALOPILKKU

JALANKULKIAOPASTIN 20200

JALANKULKIAOPASTIN 20200 ÄÄNIOPASTIMIN

E31

JALANKULKIJAN ÄÄNIOPASTIN (PYLVÄÄSSÄ) TUNNUS

ILMAISIMET:

F21

JALANKULKIJAN PAINONAPPI JA TUNNUS

A0-1

LÄSNÄOLOILMAISIN JA TUNNUS (ETÄISYYS PYSÄYTYSVIALLE)

A80

KULKUILMAISIN JA TUNNUS (ETÄISYYS PYSÄYTYSVIALLE)

Rev A: Lisätty suunnitelmaan pylvään 7 siirto ja rengaskaapelin uusinta, P.Kinnunen/Sitowise Oy, 24.6.2021

Tässä suunnitelmassa on käytetty ETRS-GK24/N2000 taso- ja korkeuskoordinaatistoa

 TAMPEREEN KAUPUNKI KAUPUNKIYMPÄRISTÖN PALVELUALUE	Kaupunkiympäristön suunnittelu	
	Ylan päätös:	
SATAKUNNANKATU Linja-autopysäkit katuosuudella Näsilinnankatu-Kuninkaankatu	Suunnittelupäällikön päätös:	
	/ §	
II KO. (NÄSI)	Muutos	
	Tark.	
LIIKENNEVALOSUUNNITELMA KALUSTEMUUTOKSET	Hyv.	
	Pvm.	1.6.2020
MK 1:500	Korvaa piir.n:o	
	Ark.n:o	
Liikennejärjestelmän suunnittelu	Piirt. Ida Niinimäki Suunn. Pia Tuupanen Tark.	Piir.n:o 16/20987/4