



| 308 ILMAISINLUETTELO |      |     |          |     |                 |   |                    |       |       |
|----------------------|------|-----|----------|-----|-----------------|---|--------------------|-------|-------|
| ILMAISIN-<br>TUNNUS  | KOKO |     | SIJAINTI |     | KIERR.<br>MÄÄRÄ |   | TYYPPI             | KULMA | HUOM. |
| A0                   | 8    | 4   | 0        | 0,5 | 2,9             | 3 | Kahdeksikko, 2-os. |       | Uusi  |
| A60                  | 1,1  | 5   | 60       | 0,5 | 2,7             | 4 | Suorakaide         |       |       |
| B0                   | 8    | 4   | 0        | 0,5 | 2,9             | 3 | Kahdeksikko, 2-os. |       | Uusi  |
| B65                  | 0,8  | 4,5 | 65       | 0,5 | 2,5             | 4 | Suorakaide         |       |       |
| C0                   | 4,5  | 1,5 | 0        | 1,5 | 2               | 3 | Kahdeksikko, 3-os. |       | Uusi  |
| C29                  | 0,8  | 1,7 | 29       | 0,3 | 2               | 4 | Suorakaide         | 45°   | Uusi  |
| C30                  | 0,8  | 1,7 | 30       | 0,3 | 2               | 4 | Suorakaide         | 45°   | Uusi  |
| D0                   | 6    | 2   | 0        | 2,5 | 0,5             | 3 | Kahdeksikko, 3-os. |       | Uusi  |
| D29                  | 0,8  | 2,2 | 29       | 2,5 | 0,3             | 4 | Suorakaide         | 45°   | Uusi  |
| D30                  | 0,8  | 2,2 | 30       | 2,5 | 0,3             | 4 | Suorakaide         | 45°   | Uusi  |
| LL1                  | 0,8  | 5   | -60      | 0,5 | 2,5             | 4 | Suorakaide         | 90°   | Uusi  |
| LL2                  | 0,8  | 1,7 | -8       | 2   | 0,3             | 4 | Suorakaide         | 90°   | Uusi  |
| LL3                  | 0,8  | 1,7 | -9       | 2   | 0,3             | 4 | Suorakaide         | 90°   | Uusi  |

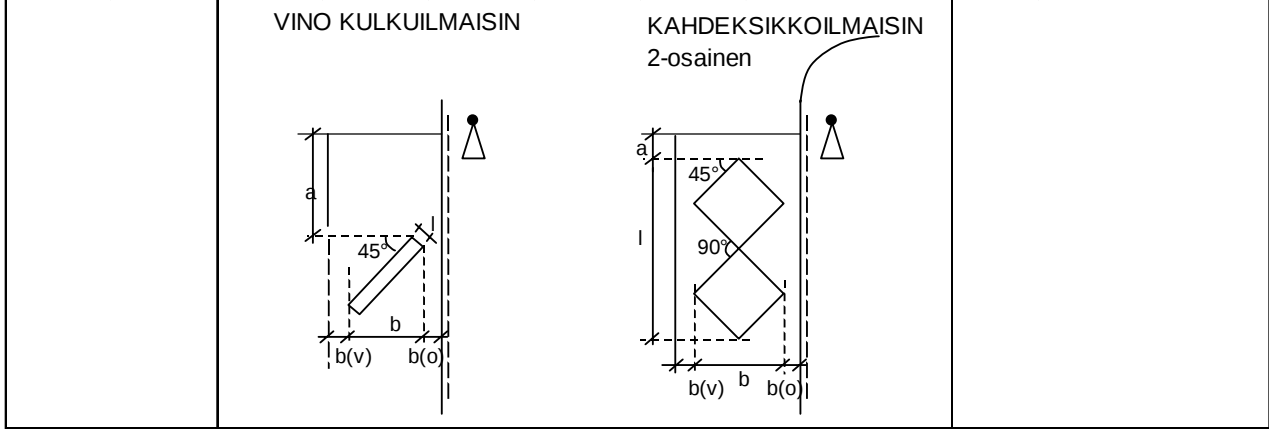

| 308 OPASTIN- JA ILMAISINKALUSTUS              |                                   |
|-----------------------------------------------|-----------------------------------|
| 4 AJONEUVORYHMÄÄ                              | (A–D)                             |
| 4 JALANKULKURYHMÄ                             | (E–H)                             |
| 10 PYLVÄSTÄ, JOISTA                           |                                   |
| 8 KPL H=4000, RAL 7012                        | (1–3, 5–8, 10)                    |
| 2 KPL H=6000, RAL 7012                        | (4, 9)                            |
| 6 AJONEUVO-OPASTINTA ø=200 (RAL 7012), JOISTA |                                   |
| 2 TAUSTALEVYLLÄ                               | (A1, B1)                          |
| 2 VALOPILKULLA                                | (A1, B1)                          |
| 6 AJONEUVO-OPASTINTA ø=100 (RAL 7012)         | (A3, A4, B3, B4, C2, D2)          |
| 12 JALANKULKUOPASTINTA                        | (E1–4, F1–4, G1, G2, H1, H2)      |
| 10 PAINONAPPIA, AKUSTINEN                     | (E21–23, F21–F23, G21–22, H21–22) |
| 13 SILMUKKAILMAISINTA, JOISTA                 |                                   |
| 2 NYKYISTÄ ILMAISINTA                         | (A60, B65)                        |
| 2 SMARTMICRO-TUTKAA                           | (PYLV. 4, 9)                      |

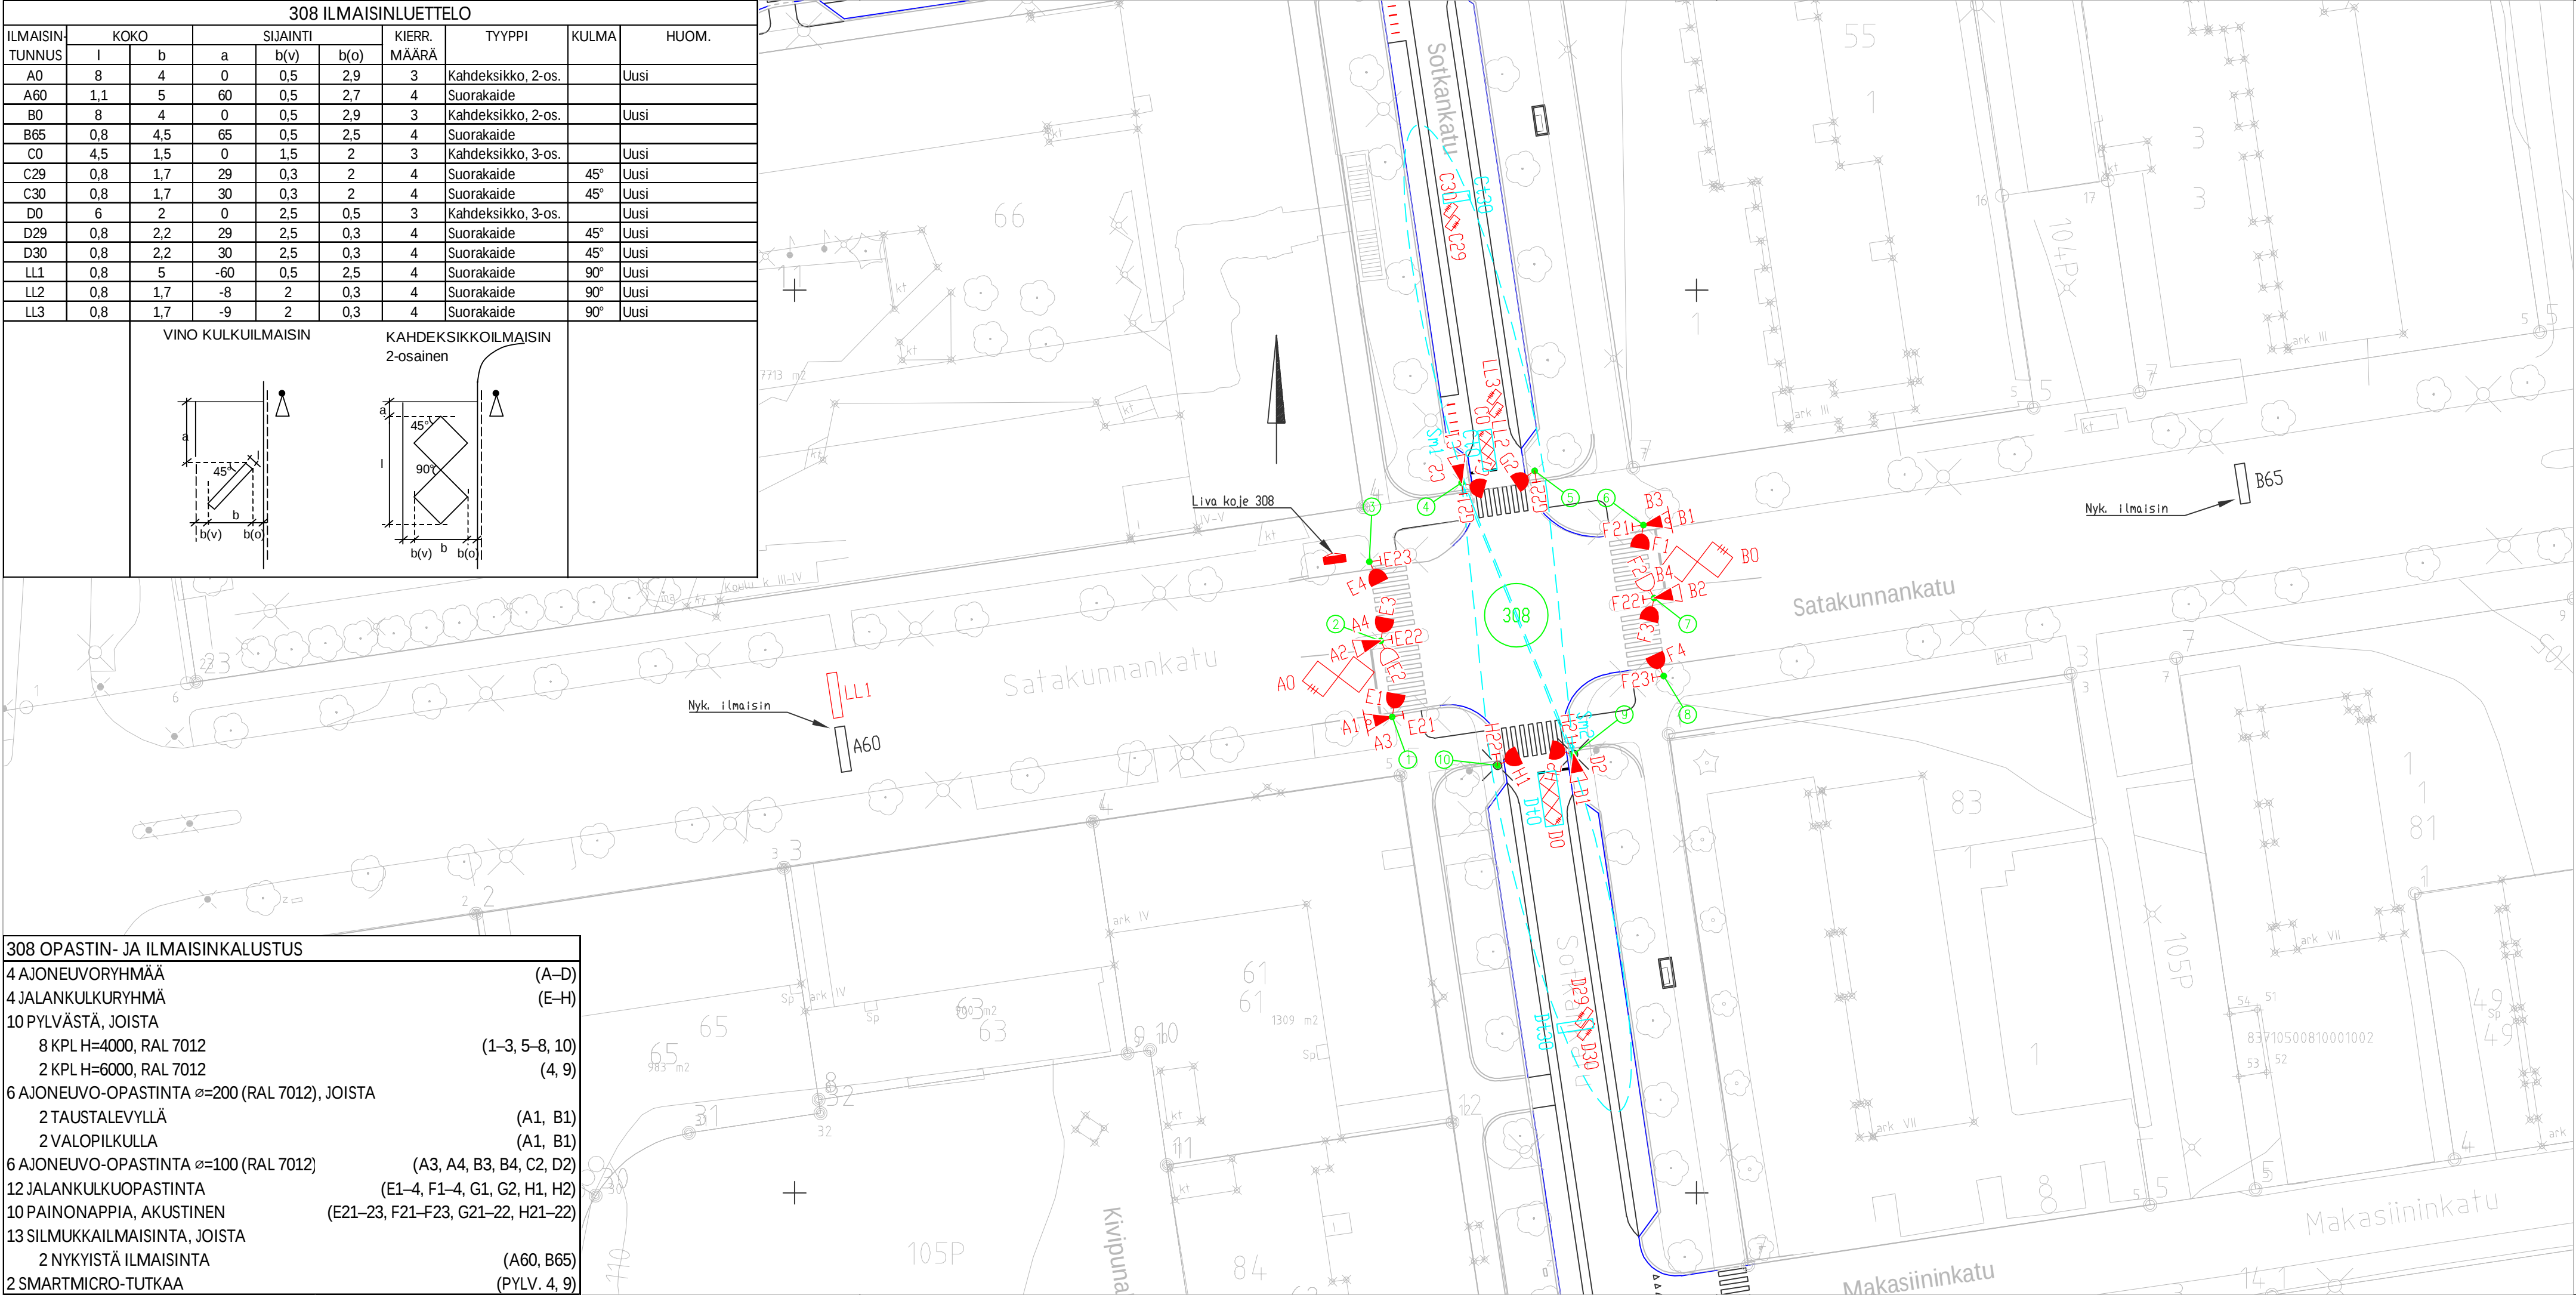

MERKINTÖJEN SELITYS:

LIITTYMÄ:  
512

LIKENNEVALO-OHJATUN LIITTYMÄN TUNNUS

PYLVÄÄT:  
10

LIKENNEVALOPYLVÄS JA TUNNUS

PORTAALI

OPASTIMET:

A1 AJONEUVO-OPASTIN 3ø200 JA TUNNUS

AJONEUVO-OPASTIN 3ø200 TAUSTALEVYLLÄ

AJONEUVO-OPASTIN 3ø200 NUOLIKUVIOIN

AJONEUVO-OPASTIN 2ø200 NUOLIKUVIOIN

AJONEUVO-OPASTIN 1ø200 NUOLIKUVIOIN

AJONEUVO-OPASTIN 3ø100 JA TUNNUS

AJONEUVO-OPASTIN 2ø100 NUOLIKUVIOIN

AJONEUVO-OPASTIN 3ø200 VALOPILKULLA

RAITIOVAUNUOPASTIN 3ø200

K1 JALANKULKIJAOPASTIN 2ø200 JA TUNNUS

JALANKULKIJAOPASTIN 2ø200 ÄÄNIOPASTIMIN

J21 JALANKULKIJAN ÄÄNIOPASTIN (TUNNUS)

ILMAISIMET:

J23 JALANKULKIJAN PAINONAPPI JA TUNNUS

LÄSNÄOLOILMAISIN JA TUNNUS (ETÄISYYS PYSÄYTYSVIIVALLE)

KULKUILMAISIN JA TUNNUS (ETÄISYYS PYSÄYTYSVIIVALLE)

NYKYINEN KULKUILMAISIN JA TUNNUS

SMARTMICRO-ILMAISIN

Tässä suunnitelmassa on käytetty ETRS-GK24/N2000 taso- ja korkeuskoordinaatistoa



TAMPEREEN KAUPUNKI

KAUPUNKIYMPÄRISTÖN PALVELUALUE

Kaupunkiympäristön  
rakennuttaminen ja ylläpito

SATAKUNNANKATU

Sotkankadun liittymä (308)

LIIKENNEVALOT

OPASTIN- JA ILMAISINJÄRJESTELYT

MK 1:500

Ramboll

Ramboll  
Kiviharjunlenkki 1 A  
90220 OULU  
puh. 020 755 611  
fax. 020 755 6201

Piirt.

Suunn.

Tark.

Tuomas Palonen

Jouko Hintsala

Ylan päätös:

Suunnittelupäällikön päätös:

/

§

Muutos

Tark.

Hyv.

Pvm.

Korvaa  
piir.n:o

Ark.n:o

Piir.n:o

16/21799/LV1