



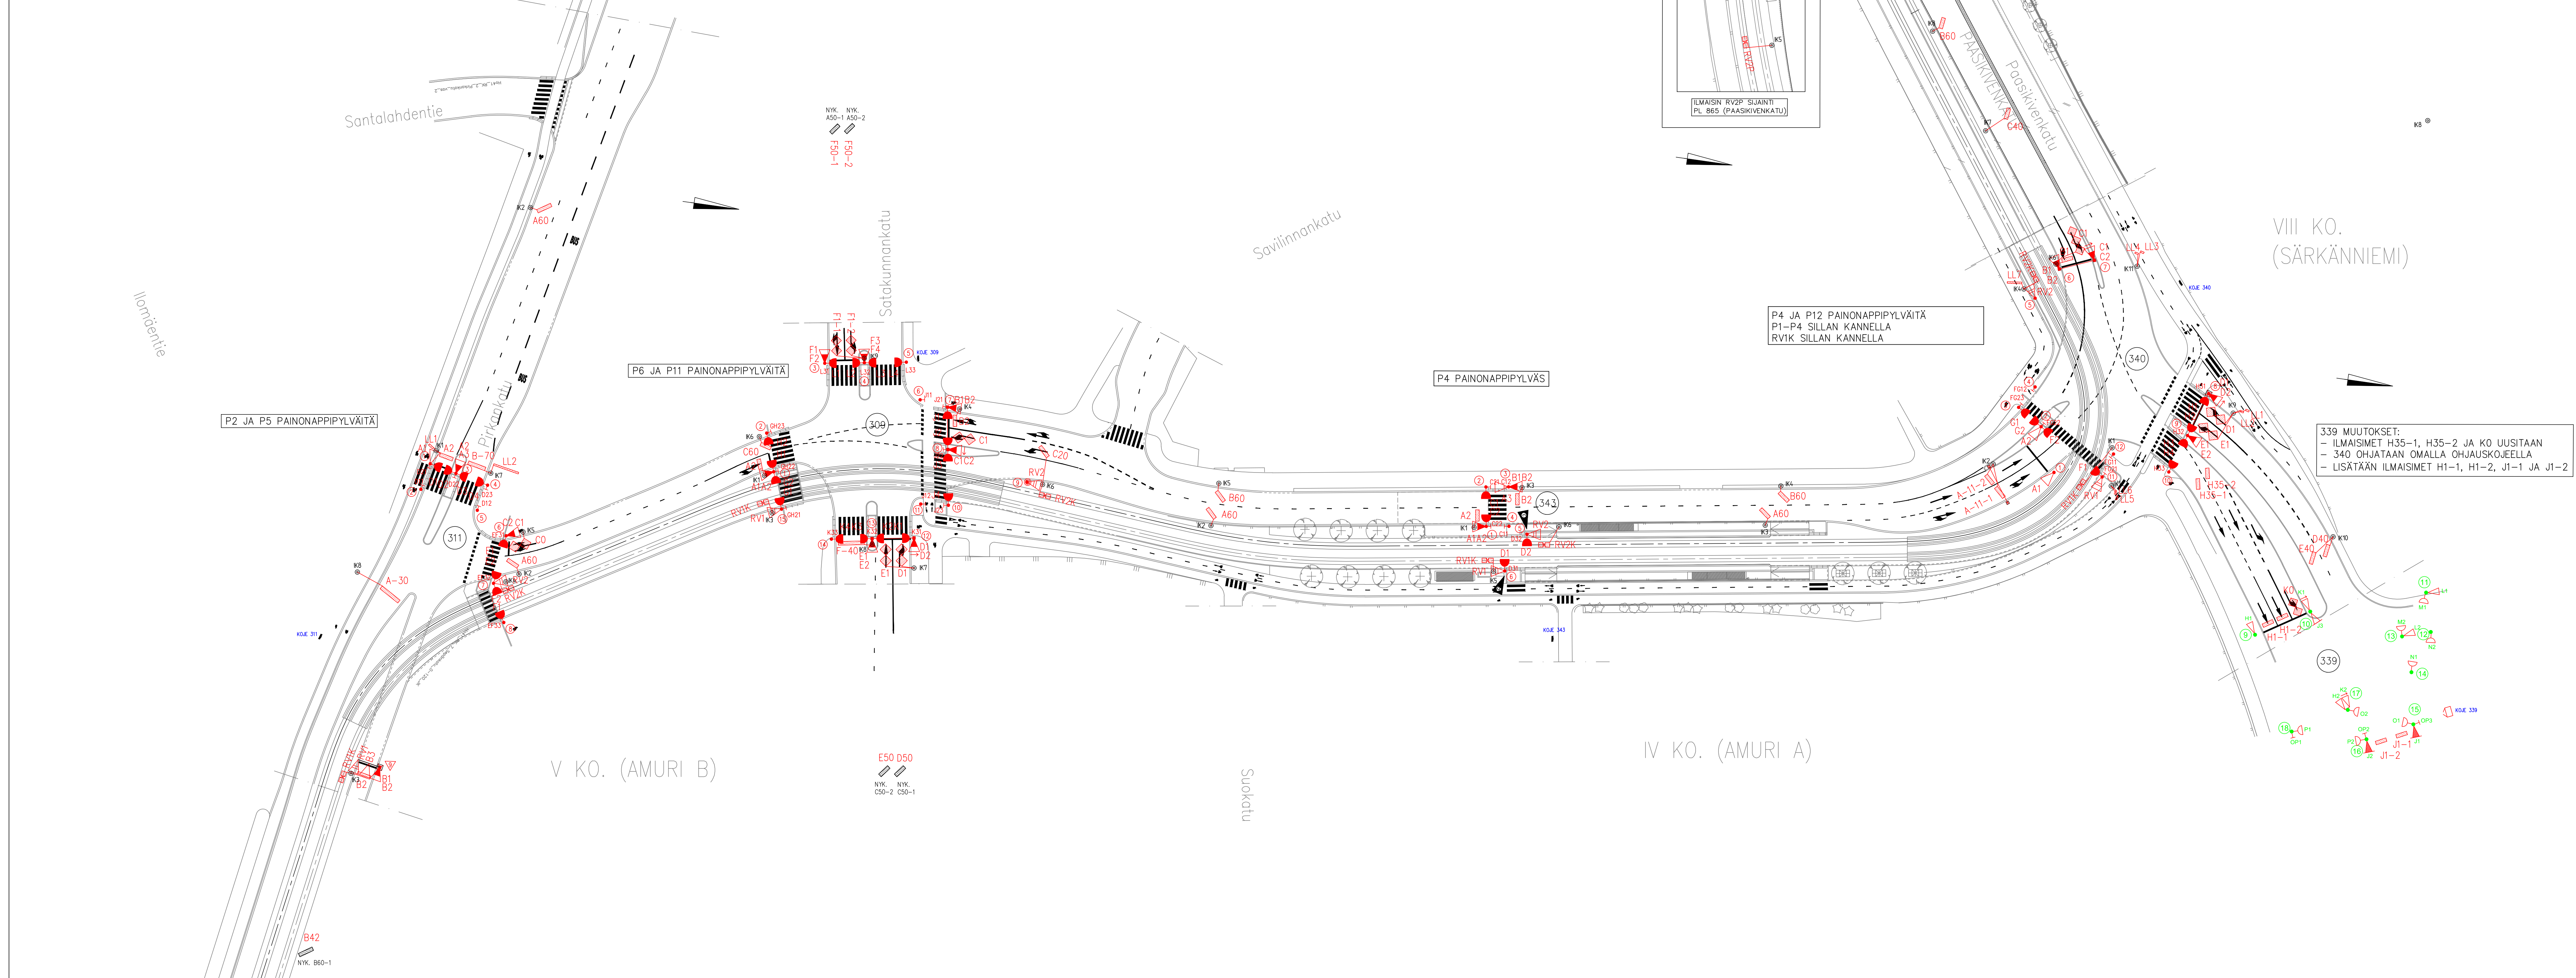


- MERKINTÖJEN SELITYS:
- LIITTYMÄ: 612
 - URKENEVALO-OHJATUN LIITTYMÄ TUNNUS
 - PIEVÄET: 612
 - URKENEVALOPYLÄS JA TUNNUS
 - URKENEVALOPYLÄS VARAUS
 - PORTIKAU
 - OPASTIET: 612
 - AJOKEUVO-OPASTIN 34000 JA TUNNUS
 - AJOKEUVO-OPASTIN 34000 TAUSTAVEYLÄ
 - AJOKEUVO-OPASTIN 34000 NOLUKUUVON
 - AJOKEUVO-OPASTIN 34000 NOLUKUUVON
 - AJOKEUVO-OPASTIN 14000 NOLUKUUVON
 - AJOKEUVO-OPASTIN 34000 JA TUNNUS
 - AJOKEUVO-OPASTIN 34000 NOLUKUUVON
 - AJOKEUVO-OPASTIN 34000 VALOKUUVALLA
 - RATTOVALUOPASTIN 34000
 - AJOKEUVO-OPASTIN 34000 JA TUNNUS
 - AJOKEUVO-OPASTIN 34000 AJOKEUVO-OPASTIN
 - AJOKEUVO-OPASTIN 34000 AJOKEUVO-OPASTIN
 - ILMAISIMET: 612
 - JALANKULUKUUVON PÄÄSKIVENKATU JA TUNNUS
 - LÄSKÄLOULUKUUVON JA TUNNUS (ETÄISYYS PYSÄYTYSVALLE)
 - KULUKUUVON JA TUNNUS (ETÄISYYS PYSÄYTYSVALLE)

339 MUUTOKSET:
- ILMAISIMET H35-1, H35-2 JA KO UUSITAA
- 340 OHJATAAN OMALLA OHJAUSKOJEELLA
- LISÄTÄÄN ILMAISIMET H1-1, H1-2, J1-1 JA J1-2


ILMAISINSILMUKAT 311									
Tunnus	Sijotus ja mitat								Huom.
	Etäisyys edeltävään	Etäisyys jäljessä	Etäisyys edeltävään	Etäisyys jäljessä	Etäisyys edeltävään	Etäisyys jäljessä	Etäisyys edeltävään	Etäisyys jäljessä	
A2	2	1,0	3,0	0,5	0,5	0,5	0,5	0,5	4
A60	60	0,8	3,0	0,5	0,5	0,5	0,5	0,5	4
A30	30	1,0	5,0	0,5	0,5	0,5	0,5	0,5	4
B2	2	1,0	3,0	0,5	0,5	0,5	0,5	0,5	4
B42	42	0,8	3,0	0,5	0,5	0,5	0,5	0,5	4
B70	70	1,0	4,0	0,5	0,5	0,5	0,5	0,5	4
C0	0	5,0	2,5	0,5	0,5	0,5	0,5	0,5	3
LL1	0,5	1,4	0,3	0,3	0,3	0,3	0,3	0,3	4
LL2	0,5	6,0	0,5	0,5	0,5	0,5	0,5	0,5	4
RV1K	2,5	1,0	1,0	1,0	1,0	1,0	1,0	1,0	4
RV2K	2,5	1,0	1,0	1,0	1,0	1,0	1,0	1,0	4

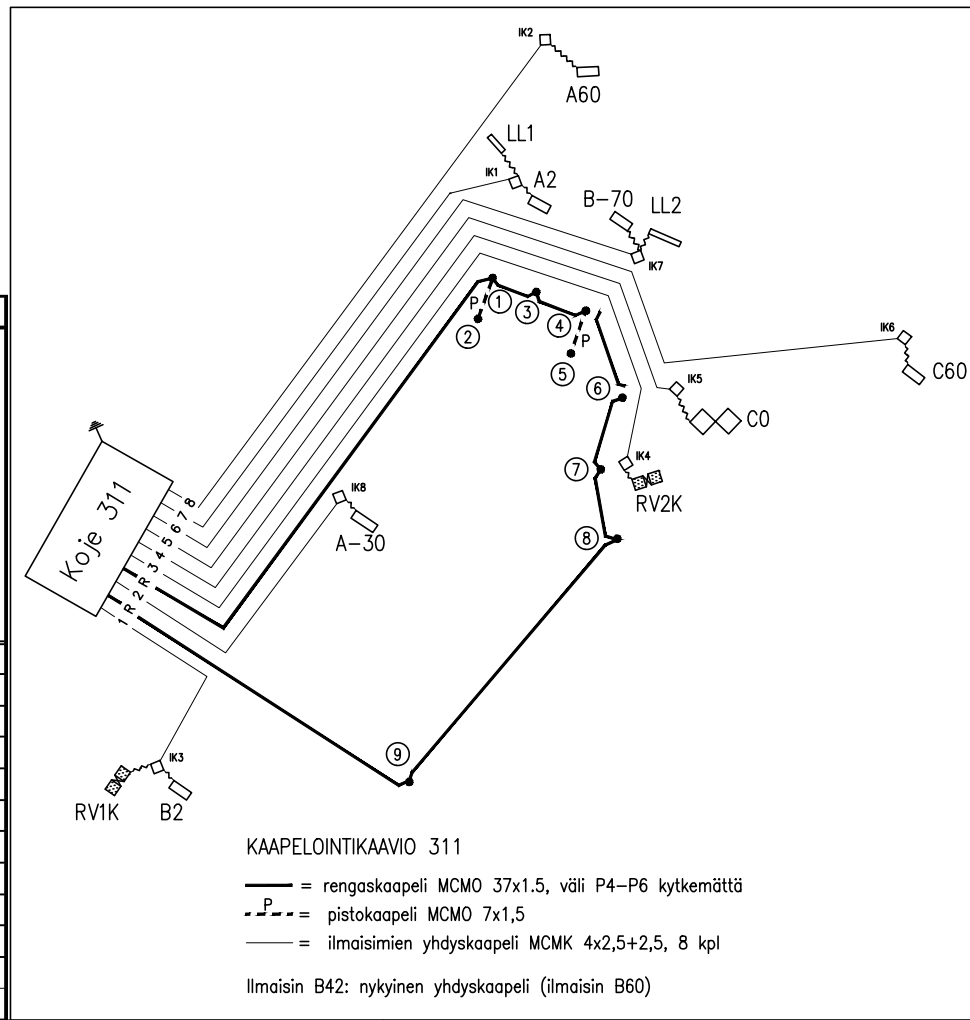


UUEDET ILMAISINSILMUKAT 309									
Tunnus	Sijotus ja mitat								Huom.
	Etäisyys edeltävään	Etäisyys jäljessä	Etäisyys edeltävään	Etäisyys jäljessä	Etäisyys edeltävään	Etäisyys jäljessä	Etäisyys edeltävään	Etäisyys jäljessä	
A2	2	1,0	3,0	0,5	0,5	0,5	0,5	0,5	4
A60	60	0,8	3,0	0,5	0,5	0,5	0,5	0,5	4
B2	2	1,0	2,5	0,5	0,5	0,5	0,5	0,5	4
B60	60	1,0	2,5	0,5	0,5	0,5	0,5	0,5	4
C1	1	5,0	2,5	0,5	0,5	0,5	0,5	0,5	3
C20	20	0,8	2,5	0,5	0,5	0,5	0,5	0,5	4
D1	1	5,0	2,5	0,5	0,5	0,5	0,5	0,5	3
E1	1	5,0	2,5	0,5	0,5	0,5	0,5	0,5	3
F1-1	1	4,5	2,3	0,5	0,5	0,5	0,5	0,5	3
F1-2	1	4,5	2,3	0,5	0,5	0,5	0,5	0,5	3
F40	40	1,0	5,5	0,5	0,5	0,5	0,5	0,5	4
RV1K	2,5	1,0	1,0	1,0	1,0	1,0	1,0	1,0	4
RV2K	2,5	1,0	1,0	1,0	1,0	1,0	1,0	1,0	4

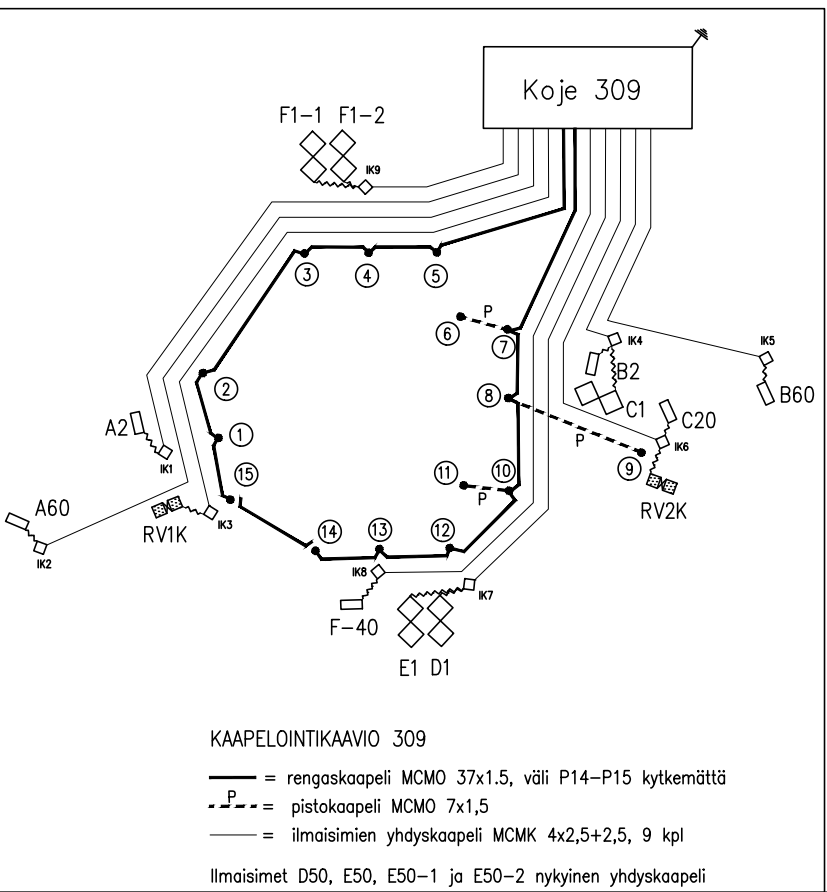

ILMAISINSILMUKAT 343									
Tunnus	Sijotus ja mitat								Huom.
	Etäisyys edeltävään	Etäisyys jäljessä	Etäisyys edeltävään	Etäisyys jäljessä	Etäisyys edeltävään	Etäisyys jäljessä	Etäisyys edeltävään	Etäisyys jäljessä	
A2	2	1,0	2,5	0,5	0,5	0,5	0,5	0,5	4
A60	60	0,8	2,5	0,5	0,5	0,5	0,5	0,5	4
B2	2	1,0	2,5	0,5	0,5	0,5	0,5	0,5	4
B60	60	0,8	2,5	0,5	0,5	0,5	0,5	0,5	4
RV1K	2,5	1,0	1,0	1,0	1,0	1,0	1,0	1,0	4
RV2K	2,5	1,0	1,0	1,0	1,0	1,0	1,0	1,0	4

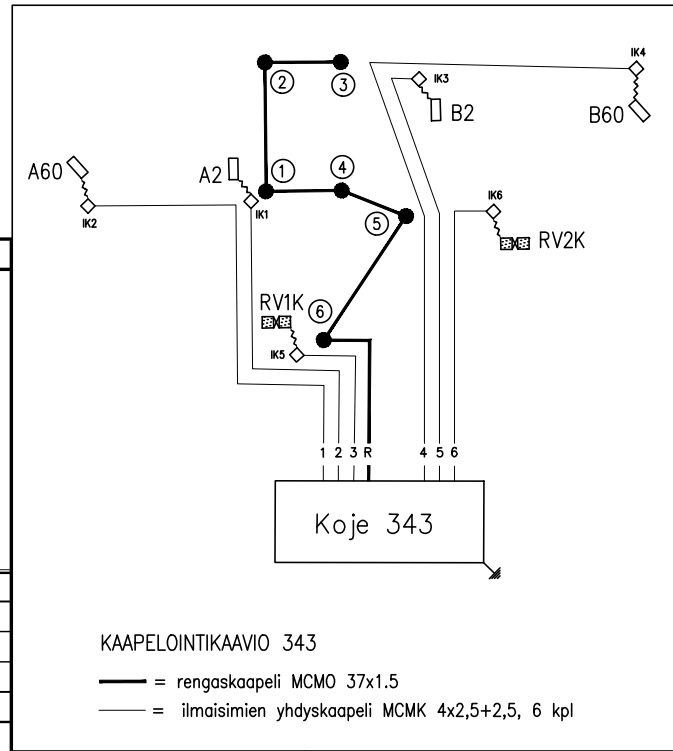

ILMAISINSILMUKAT 340									
Tunnus	Sijotus ja mitat								Huom.
	Etäisyys edeltävään	Etäisyys jäljessä	Etäisyys edeltävään	Etäisyys jäljessä	Etäisyys edeltävään	Etäisyys jäljessä	Etäisyys edeltävään	Etäisyys jäljessä	
A-11-1	-11	1,0	3,0	0,5	0,5	0,5	0,5	0,5	4
A-11-2	-11	1,0	2,5	0,5	0,5	0,5	0,5	0,5	4
A45	45	0,8	2,5	0,5	0,5	0,5	0,5	0,5	4
B1	1	1,0	2,3	0,5	0,5	0,5	0,5	0,5	4
B60	60	0,8	2,3	0,5	0,5	0,5	0,5	0,5	4
C1	1	6,8	2,3	0,5	0,5	0,5	0,5	0,5	3
D40	40	0,8	2,3	0,5	0,5	0,5	0,5	0,5	4
D1	1	5,5	2,8	0,5	0,5	0,5	0,5	0,5	3
D40	40	0,8	2,5	0,5	0,5	0,5	0,5	0,5	4
LL1	0,5	1,9	0,3	0,3	0,3	0,3	0,3	0,3	4
LL2	0,5	1,9	0,3	0,3	0,3	0,3	0,3	0,3	4
LL3	0,5	1,9	0,3	0,3	0,3	0,3	0,3	0,3	4
LL4	0,5	1,9	0,3	0,3	0,3	0,3	0,3	0,3	4
LL5	0,5	0,7	0,3	0,3	0,3	0,3	0,3	0,3	4
LL6	0,5	0,7	0,3	0,3	0,3	0,3	0,3	0,3	4
LL7	0,5	0,3	0,3	0,3	0,3	0,3	0,3	0,3	4
RV1K	2,5	1,0	1,0	1,0	1,0	1,0	1,0	1,0	4
RV2K	2,5	1,0	1,0	1,0	1,0	1,0	1,0	1,0	4
RV2P	200	2,5	1,0	1,0	1,0	1,0	1,0	1,0	4

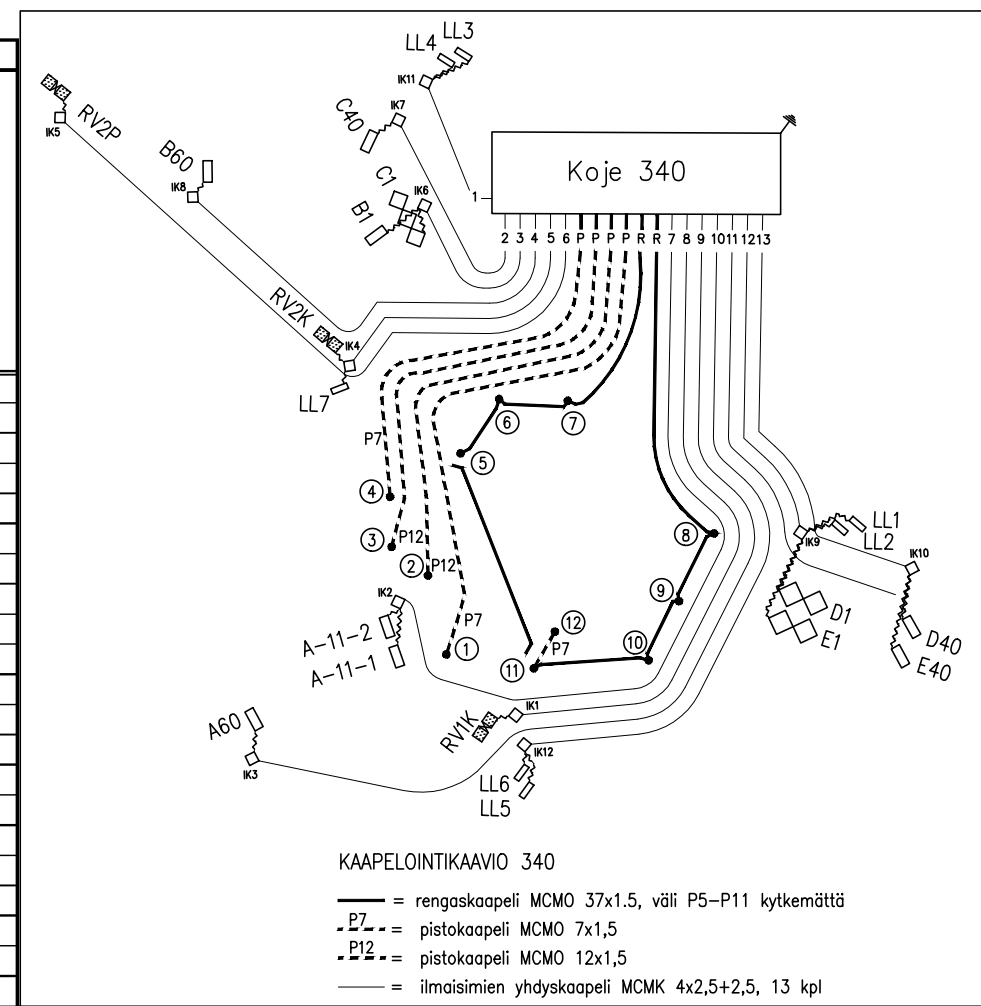

343: Siirretty pylvästä 5 ja 6 noin 10cm	J.Koskinen	29.04.2021
C 340: Kaapelointikaavio korjattu/päivitetty	J.Koskinen	26.02.2021
311: Siirretty pylväs 7	J.Koskinen	26.02.2021
Lisäilyt suunniteltavat risteys 311: A-30 ja B-70, IK-kaivo 8/311	J.Koskinen	02.02.2021
A risteys 339: H1-1, H1-2, J1-1 ja J1-2	J.Koskinen	02.02.2021

TAMPEREEN KAUPUNKI
RAITOTIEN KEHITYSOHJELMA

SEPÄNKATU
PÄÄSKIVENKATU
VÄLI: SEPÄNKATU - ONKINIEMENKATU

IV ko. (Amuri A) ja V ko. (Amuri B)

RAKENNUSSUUNNITELMA
LIIKENNEVALOSUUNNITELMA 1:500

16835

TRAFICON

RAITOTIEALLIANSSI

Ylläpito:
Suunnittelupäällikön päätös:
Muutos
Tark.
Pvm.
Korvaa
piir.no

Arvio:
Suunn.
Pvm.
Korvaa
piir.no

Arvio:
Suunn.
Pvm.
Korvaa
piir.no

16/16835/1R

16/16835/1R