


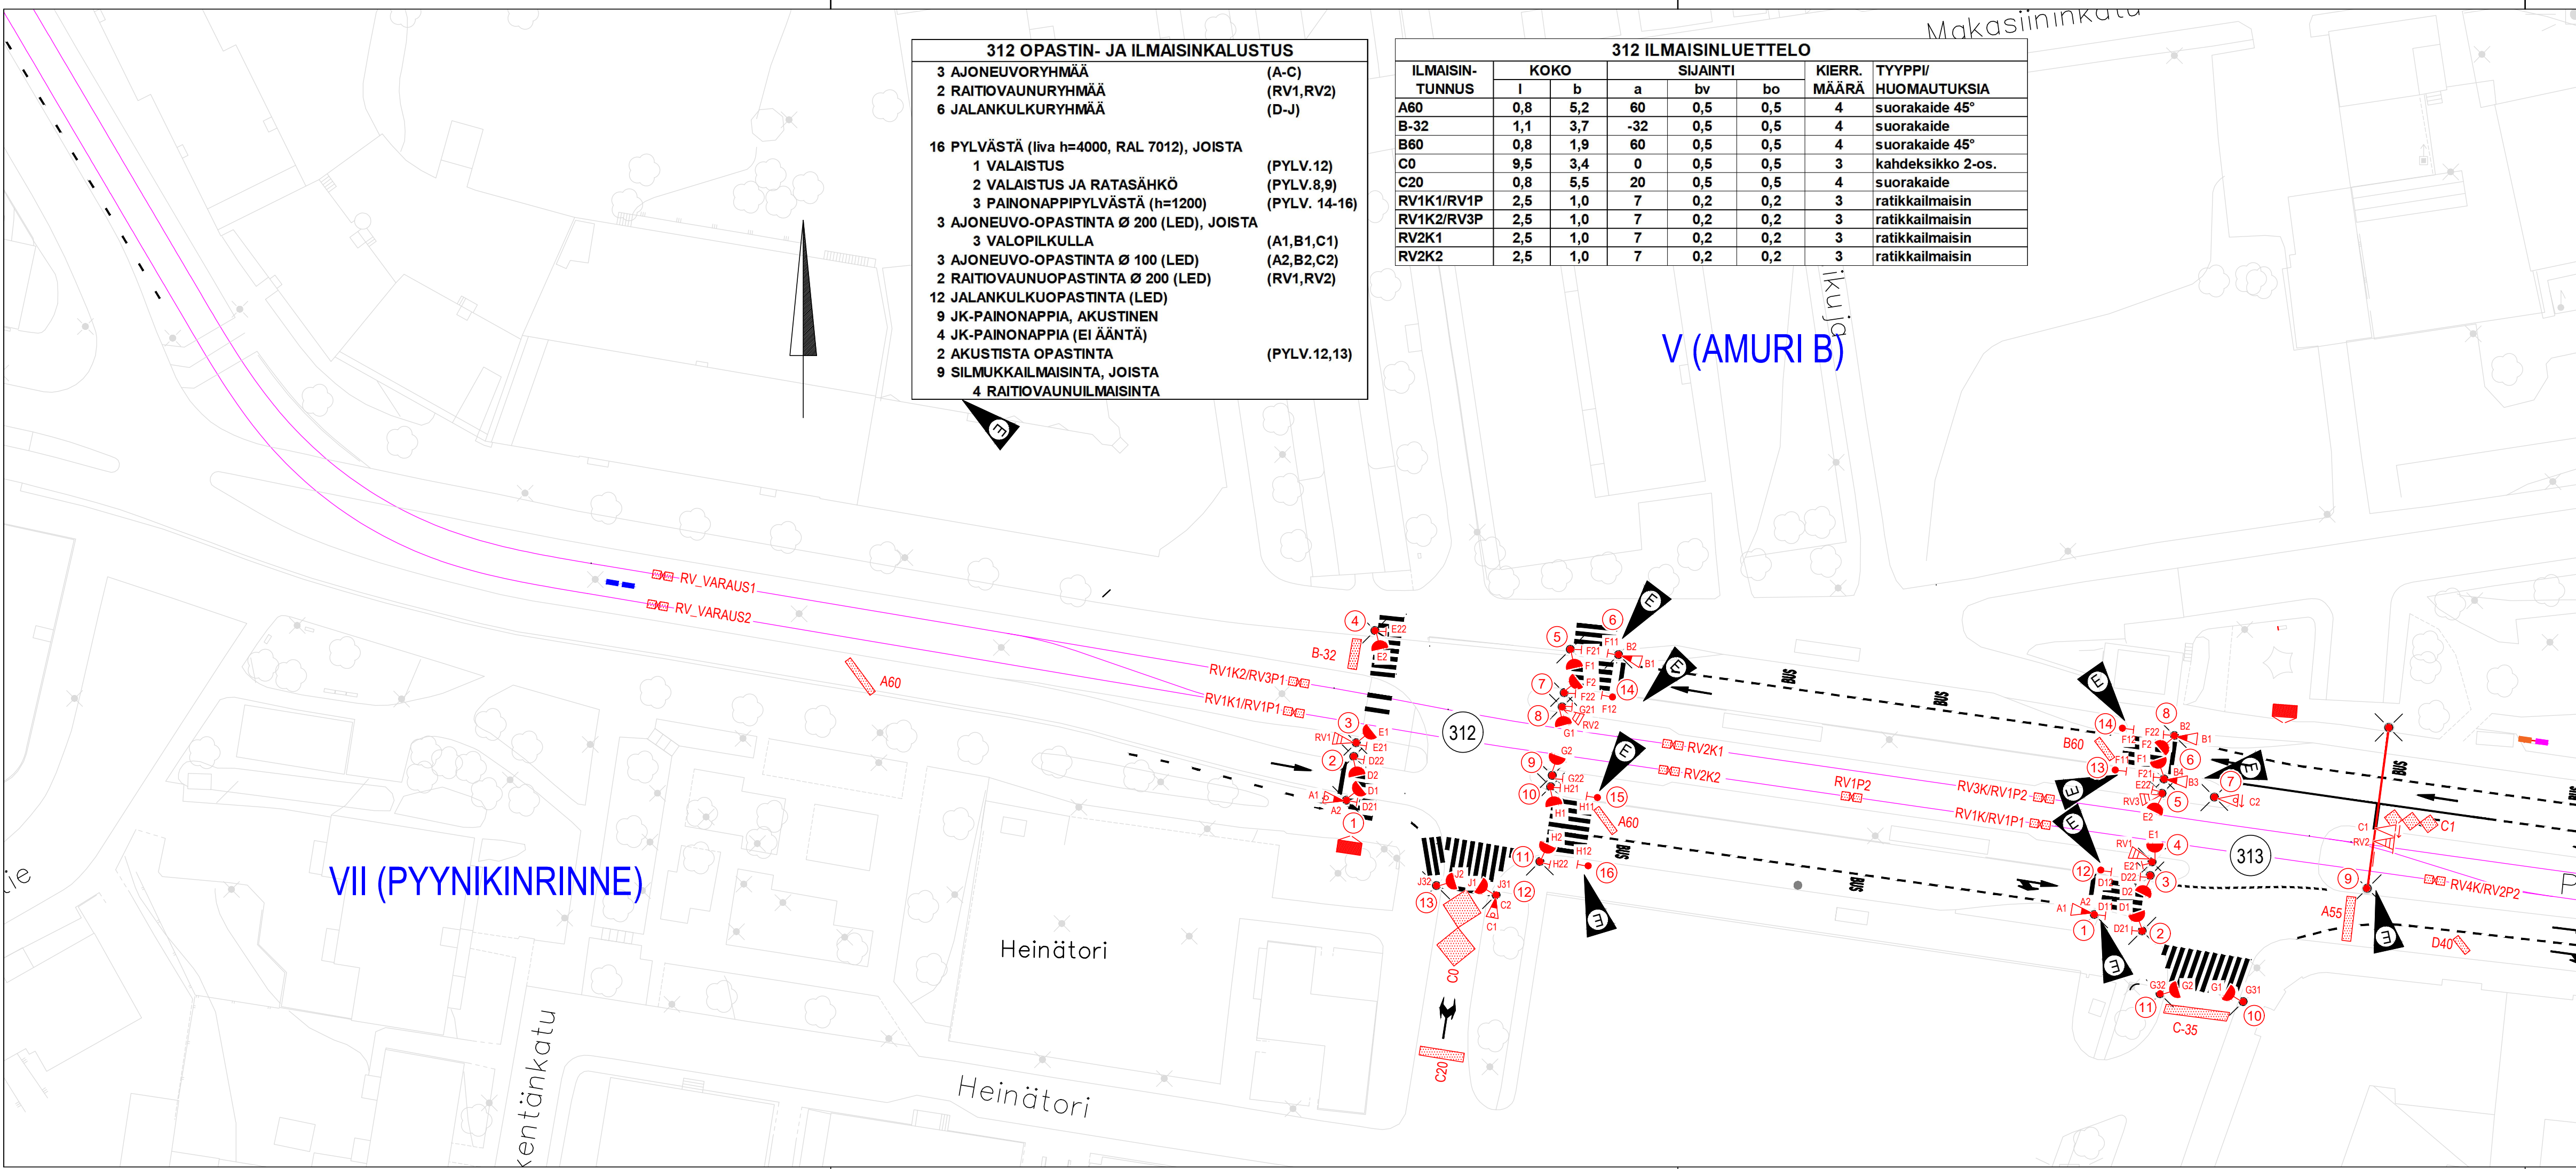

312 OPASTIN- JA ILMAISINKALUSTUS		
3 AJONEUVORYHMÄÄ	(A-C)	
2 RAITIOVAUNURYHMÄÄ	(RV1,RV2)	
6 JALANKULKURYHMÄÄ	(D-J)	
16 PYLVÄSTÄ (Iiva h=4000, RAL 7012), JOISTA		
1 VALAISTUS	(PYLV.12)	
2 VALAISTUS JA RATASÄHKÖ	(PYLV.8,9)	
3 PAINONAPPIPYLVÄSTÄ (h=1200)	(PYLV. 14-16)	
3 AJONEUVO-OPASTINTA Ø 200 (LED), JOISTA		
3 VALOPILKULLA	(A1,B1,C1)	
3 AJONEUVO-OPASTINTA Ø 100 (LED)	(A2,B2,C2)	
2 RAITIOVAUNUOPASTINTA Ø 200 (LED)	(RV1,RV2)	
12 JALANKULKUOPASTINTA (LED)		
9 JK-PAINONAPPIA, AKUSTINEN		
4 JK-PAINONAPPIA (EI ÄÄNTÄ)		
2 AKUSTISTA OPASTINTA	(PYLV.12,13)	
9 SILMUKKAILMAISINTA, JOISTA		
4 RAITIOVAUNUILMAISINTA		

312 ILMAISINLUETTELO						
ILMAISIN-TUNNUS	KOKO		SIJAINTI		KIERR. MÄÄRÄ	TYYPI/HUOMAUTUKSIA
	l	b	a	bv		
A60	0,8	5,2	60	0,5	0,5	4 suorakaide 45°
B-32	1,1	3,7	-32	0,5	0,5	4 suorakaide
B60	0,8	1,9	60	0,5	0,5	4 suorakaide 45°
C0	9,5	3,4	0	0,5	0,5	3 kahdeksikko 2-os.
C20	0,8	5,5	20	0,5	0,5	4 suorakaide
RV1K1/RV1P	2,5	1,0	7	0,2	0,2	3 ratikkailmais
RV1K2/RV3P	2,5	1,0	7	0,2	0,2	3 ratikkailmais
RV2K1	2,5	1,0	7	0,2	0,2	3 ratikkailmais
RV2K2	2,5	1,0	7	0,2	0,2	3 ratikkailmais

PIIRUSTUSMERKINTÖJEN SELITYS:	
LIITYMÄ:	314 LIIKENNEVALO-OHJATUN LIITYMÄN TUNNUS
PYLVÄT:	● (S) LIIKENNEVALOPYLVÄS JA TUNNUS
	● PORTAALI
OPASTIMET:	▲ A1 AJONEUVO-OPASTIN 30200 JA TUNNUS
	▲ AJONEUVO-OPASTIN 30200 TAUSTALEYVIN
	▲ AJONEUVO-OPASTIN 30200 NUOLIKUVIIN
	▲ AJONEUVO-OPASTIN 20200 NUOLIKUVIIN
	▲ AJONEUVO-OPASTIN 10200 NUOLIKUVIIN
	▲ AJONEUVO-OPASTIN 30100
	▲ AJONEUVO-OPASTIN 20100 NUOLIKUVIIN
	▲ AJONEUVO-OPASTIN 30200 JA VALOPILKKU
	▲ RAITIOVAUNUOPASTIN 30200
	▲ JALANKULKUOPASTIN 20200
	▲ JALANKULKUOPASTIN 20200 ÄRNIOPASTIMIN
	E31 JALANKULKUJÄÄNÖPASTIN (PYLVÄSSÄ) TUNNUS
ILMAISIMET:	→ F21 JALANKULKUJÄÄNÖPASTIN JA TUNNUS
	▲ A0-1 LÄSNÄOLILMAISIN JA TUNNUS (ETÄISYYS PYSÄYTYSVIVALLE)
	▲ A80 KULKUJÄÄNÖILMAISIN JA TUNNUS (ETÄISYYS PYSÄYTYSVIVALLE)
	▲ RAITIOVAUNUILMAISIN

Yhdistetty suunnitelmapiiirustukset 20.9.2024, Tampereen kaupunki

Tässä suunnitelmassa on käytetty ETRS-GK24 tasokoordinaatistoa ja N2000 korkeuskoordinaatistoa.

E	Uudet pylv. ja painonapit 312:14-16&F11-12, H11-12. 313: 12-14&D11-12, F11-12.		
D	Poistettu 313:RV4 ja 314:RV2B, nimetty RV2A->RV2, 313: lisätty op. B3&B4	P. Tuupanen	9.3.2021
C	312: korjattu ilmaisimen B-32 nimi.	P. Tuupanen	15.11.2019
B	Ratikkailmaisintyyppi muutettu, lisätty poistuvien ilmaisimia sekä 311 varaukset	P. Tuupanen	16.3.2018
A	Liikennevalopylväitä siirretty	M. Kiolo	3.11.2017
	Sähkönsyöttöasema siirretty ja pysäkkikatoksia lisätty	M. Kiolo	17.10.2017

TAMPEREEN KAUPUNKI RAITOTIEN KEHITYSOHJELMA		Kaupunkiympäristön palvelualue	
PIRKANKATU VÄLI: SEPÄNKATU-PYYNIKINTORI LIITYMÄT 311 ja 312 V (AMURI B), VII (PYYNIKINRINNE), VI (KAAKINMAA) / LOHKO 1 LIIKENNEVALOSUUNNITELMA OPASTIN- JA ILMAISINJÄRJESTELYT 1:500		Ylan päätös: Suunnittelupäällikön päätös: / § Muutos Tark. Hyv. Mika Kulmala Pvm. 31.5.2017 Korvaa piir.n:o Ark.n:o Piir.n:o 16.20/16818/13R	
RAITOTIEALLIANSSI	Piirt. Pia Tuupanen Suunn. Pia Tuupanen Tark.		