


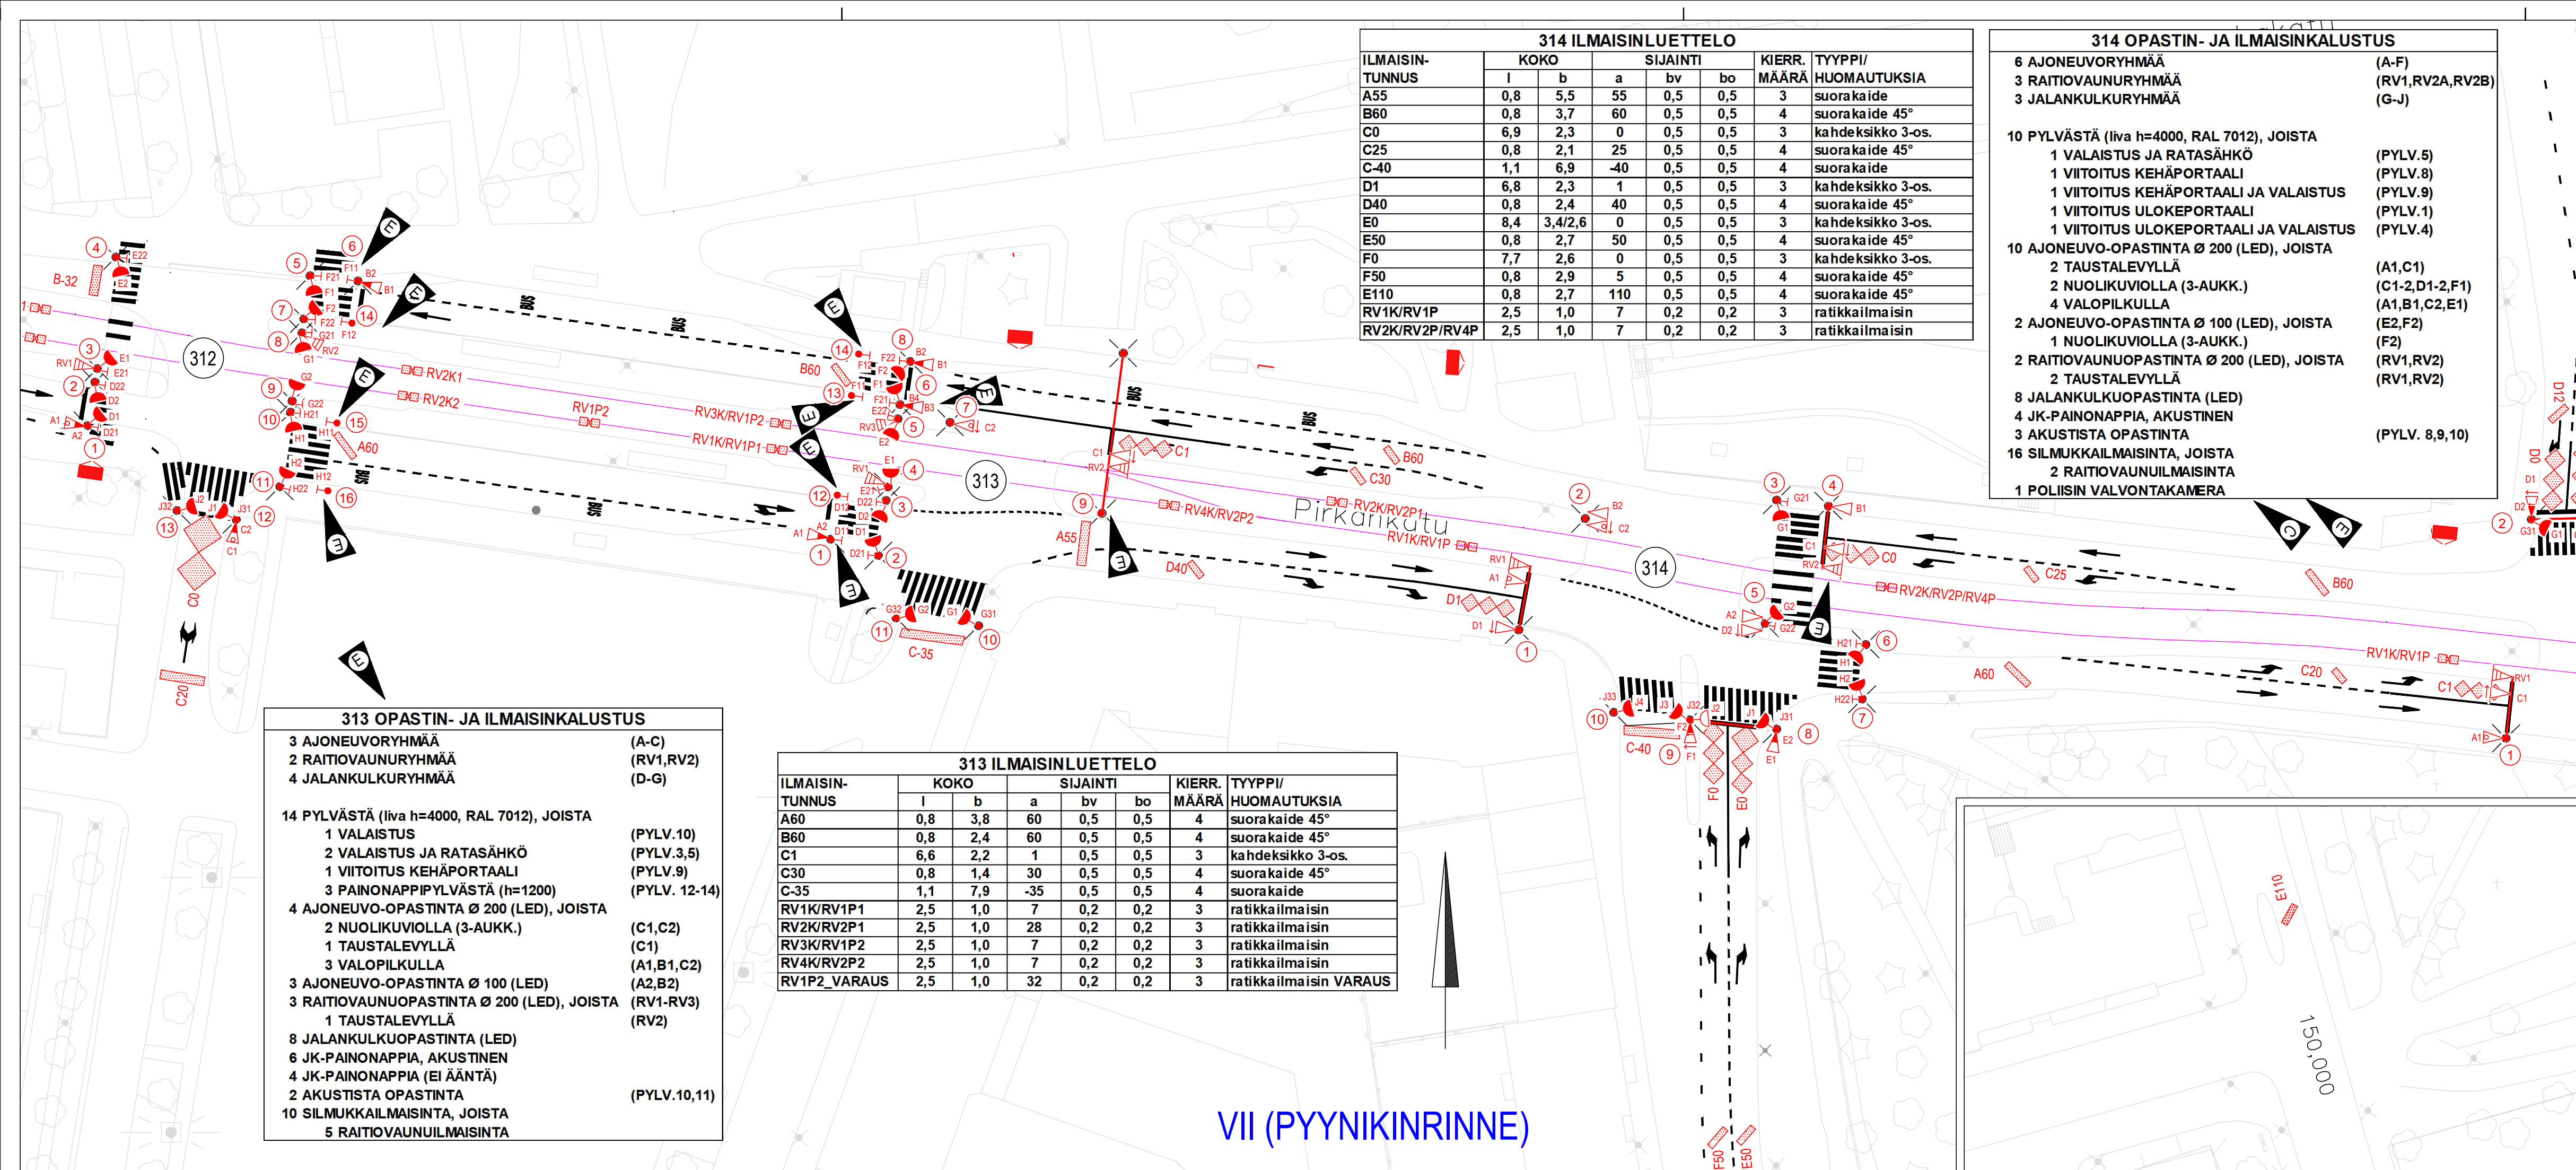

314 ILMAISINLUETTELO						
ILMAISIN-TUNNUS	KOKO		SIJAINTI			KIERR. MÄÄRÄ
	l	b	a	bv	bo	
A55	0,8	5,5	55	0,5	0,5	3
B60	0,8	3,7	60	0,5	0,5	4
C0	6,9	2,3	0	0,5	0,5	3
C25	0,8	2,1	25	0,5	0,5	4
C-40	1,1	6,9	-40	0,5	0,5	4
D1	6,8	2,3	1	0,5	0,5	3
D40	0,8	2,4	40	0,5	0,5	4
E0	8,4	3,4/2,6	0	0,5	0,5	3
E50	0,8	2,7	50	0,5	0,5	4
F0	7,7	2,6	0	0,5	0,5	3
F50	0,8	2,9	5	0,5	0,5	4
E110	0,8	2,7	110	0,5	0,5	4
RV1K/RV1P	2,5	1,0	7	0,2	0,2	3
RV2K/RV2P/RV4P	2,5	1,0	7	0,2	0,2	3

314 OPASTIN- JA ILMAISINKALUSTUS	
6 AJONEUVORYHMÄÄ	(A-F)
3 RAITIOVAUNURYHMÄÄ	(RV1,RV2A,RV2B)
3 JALANKULKURYHMÄÄ	(G-J)
10 PYLVÄSTÄ (Iiva h=4000, RAL 7012), JOISTA	
1 VALAISTUS JA RATASÄHKÖ	(PYLV.5)
1 VIITOITUS KEHÄPORTAALI	(PYLV.8)
1 VIITOITUS KEHÄPORTAALI JA VALAISTUS	(PYLV.9)
1 VIITOITUS ULOKEPORTAALI	(PYLV.1)
1 VIITOITUS ULOKEPORTAALI JA VALAISTUS	(PYLV.4)
10 AJONEUVO-OPASTINTA Ø 200 (LED), JOISTA	
2 TAUSTALEVYLLÄ	(A1,C1)
2 NUOLIKUVIOLLA (3-AUKK.)	(C1-2,D1-2,F1)
4 VALOPILKULLA	(A1,B1,C2,E1)
2 AJONEUVO-OPASTINTA Ø 100 (LED), JOISTA	
1 NUOLIKUVIOLLA (3-AUKK.)	(E2,F2)
2 RAITIOVAUNUOPASTINTA Ø 200 (LED), JOISTA	(RV1,RV2)
2 TAUSTALEVYLLÄ	(RV1,RV2)
8 JALANKULKUOPASTINTA (LED)	
4 JK-PAINONAPPIA, AKUSTINEN	(PYLV. 8,9,10)
3 AKUSTISTA OPASTINTA	
16 SILMUKKAILMAISINTA, JOISTA	
2 RAITIOVAUNUILMAISINTA	
1 POLIISIN VALVONTAKAMERA	

PIIRUSTUSMERKINTÖJEN SELITYS:	
LIITTYMÄ:	
314	LIKENNEVALO-OHJATUN LIITTYMÄN TUNNUS
PYLVÄT:	
5	LIKENNEVALOPYLVÄS JA TUNNUS
PORTAALI	
OPASTIMET:	
A1	AJONEUVO-OPASTIN 30200 JA TUNNUS
AJONEUVO-OPASTIN 30200 TAUSTALEVYN	
AJONEUVO-OPASTIN 30200 NUOLIKUVIOLLA	
AJONEUVO-OPASTIN 20200 NUOLIKUVIOLLA	
AJONEUVO-OPASTIN 10200 NUOLIKUVIOLLA	
AJONEUVO-OPASTIN 30100	
AJONEUVO-OPASTIN 20100 NUOLIKUVIOLLA	
AJONEUVO-OPASTIN 30200 JA VALOPILKKU	
RAITIOVAUNUOPASTIN 30200	
JALANKULKUOPASTIN 20200	
JALANKULKUOPASTIN 20200 ÄÄNIOPASTIMIN	
E31	JALANKULKIJAN ÄÄNIOPASTIN (PYLVÄSSÄ) TUNNUS
ILMAISIMET:	
F21	JALANKULKIJAN PAINONAPPI JA TUNNUS
A0-1	LÄSNÄOLOILMAISIN JA TUNNUS (ETÄISYYS PYSÄYTYSVIVALLE)
A80	KULKUILMAISIN JA TUNNUS (ETÄISYYS PYSÄYTYSVIVALLE)
RAITIOVAUNUILMAISIN	

Yhdistetty suunnitelmapiirustukset 20.9.2024, Tampereen kaupunki

Tässä suunnitelmassa on käytetty ETRS-GK24 tasokoordinaatistoa ja N2000 korkeuskoordinaatistoa.

E	Uudet pylv. ja painonapit 312:14-16&F11-12, H11-12. 313: 12-14&D11-12, F11-12.		
	Poistettu 313:RV4 ja 314:RV2B, nimetty RV2A->RV2, 313: lisätty op. B3&B4	P. Tuupanen	9.3.2021
C	Ratikkailmaisintyyppi muutettu, lisätty poistuvien ilmaisimia ja varaus 313 pys.	P. Tuupanen	16.3.2018
B	Liikennevalopylväitä siirretty	M. Kiolo	3.11.2017
A	Pysäkkikatoksia lisätty ja hulevesiviemärintä muutettu	M. Kiolo	17.10.2017

TAMPEREEN KAUPUNKI RAITOTIEN KEHITYSOHJELMA		Kaupunkiympäristön palvelualue	
PIRKANKATU VÄLI: PYYNIKINTORI-MARIANKATU LIITTYMÄT 313 ja 314 V (AMURI B), VII (PYYNIKINRINNE), VI (KAAKINMAA) / LOHKO 1 LIIKENNEVALOSUUNNITELMA OPASTIN- JA ILMAISINJÄRJESTELYT 1:500		Ylan päätös: Suunnittelupäällikön päätös: / § Muutos Tark. Hyv. Mika Kulmala Pvm. 31.5.2017 Korvaa piir.n:o Ark.n:o Piir.n:o 16.20/16818/14R	
RAITOTIEALLIANSSI		Piirt. Pia Tuupanen Suunn. Pia Tuupanen Tark.	