


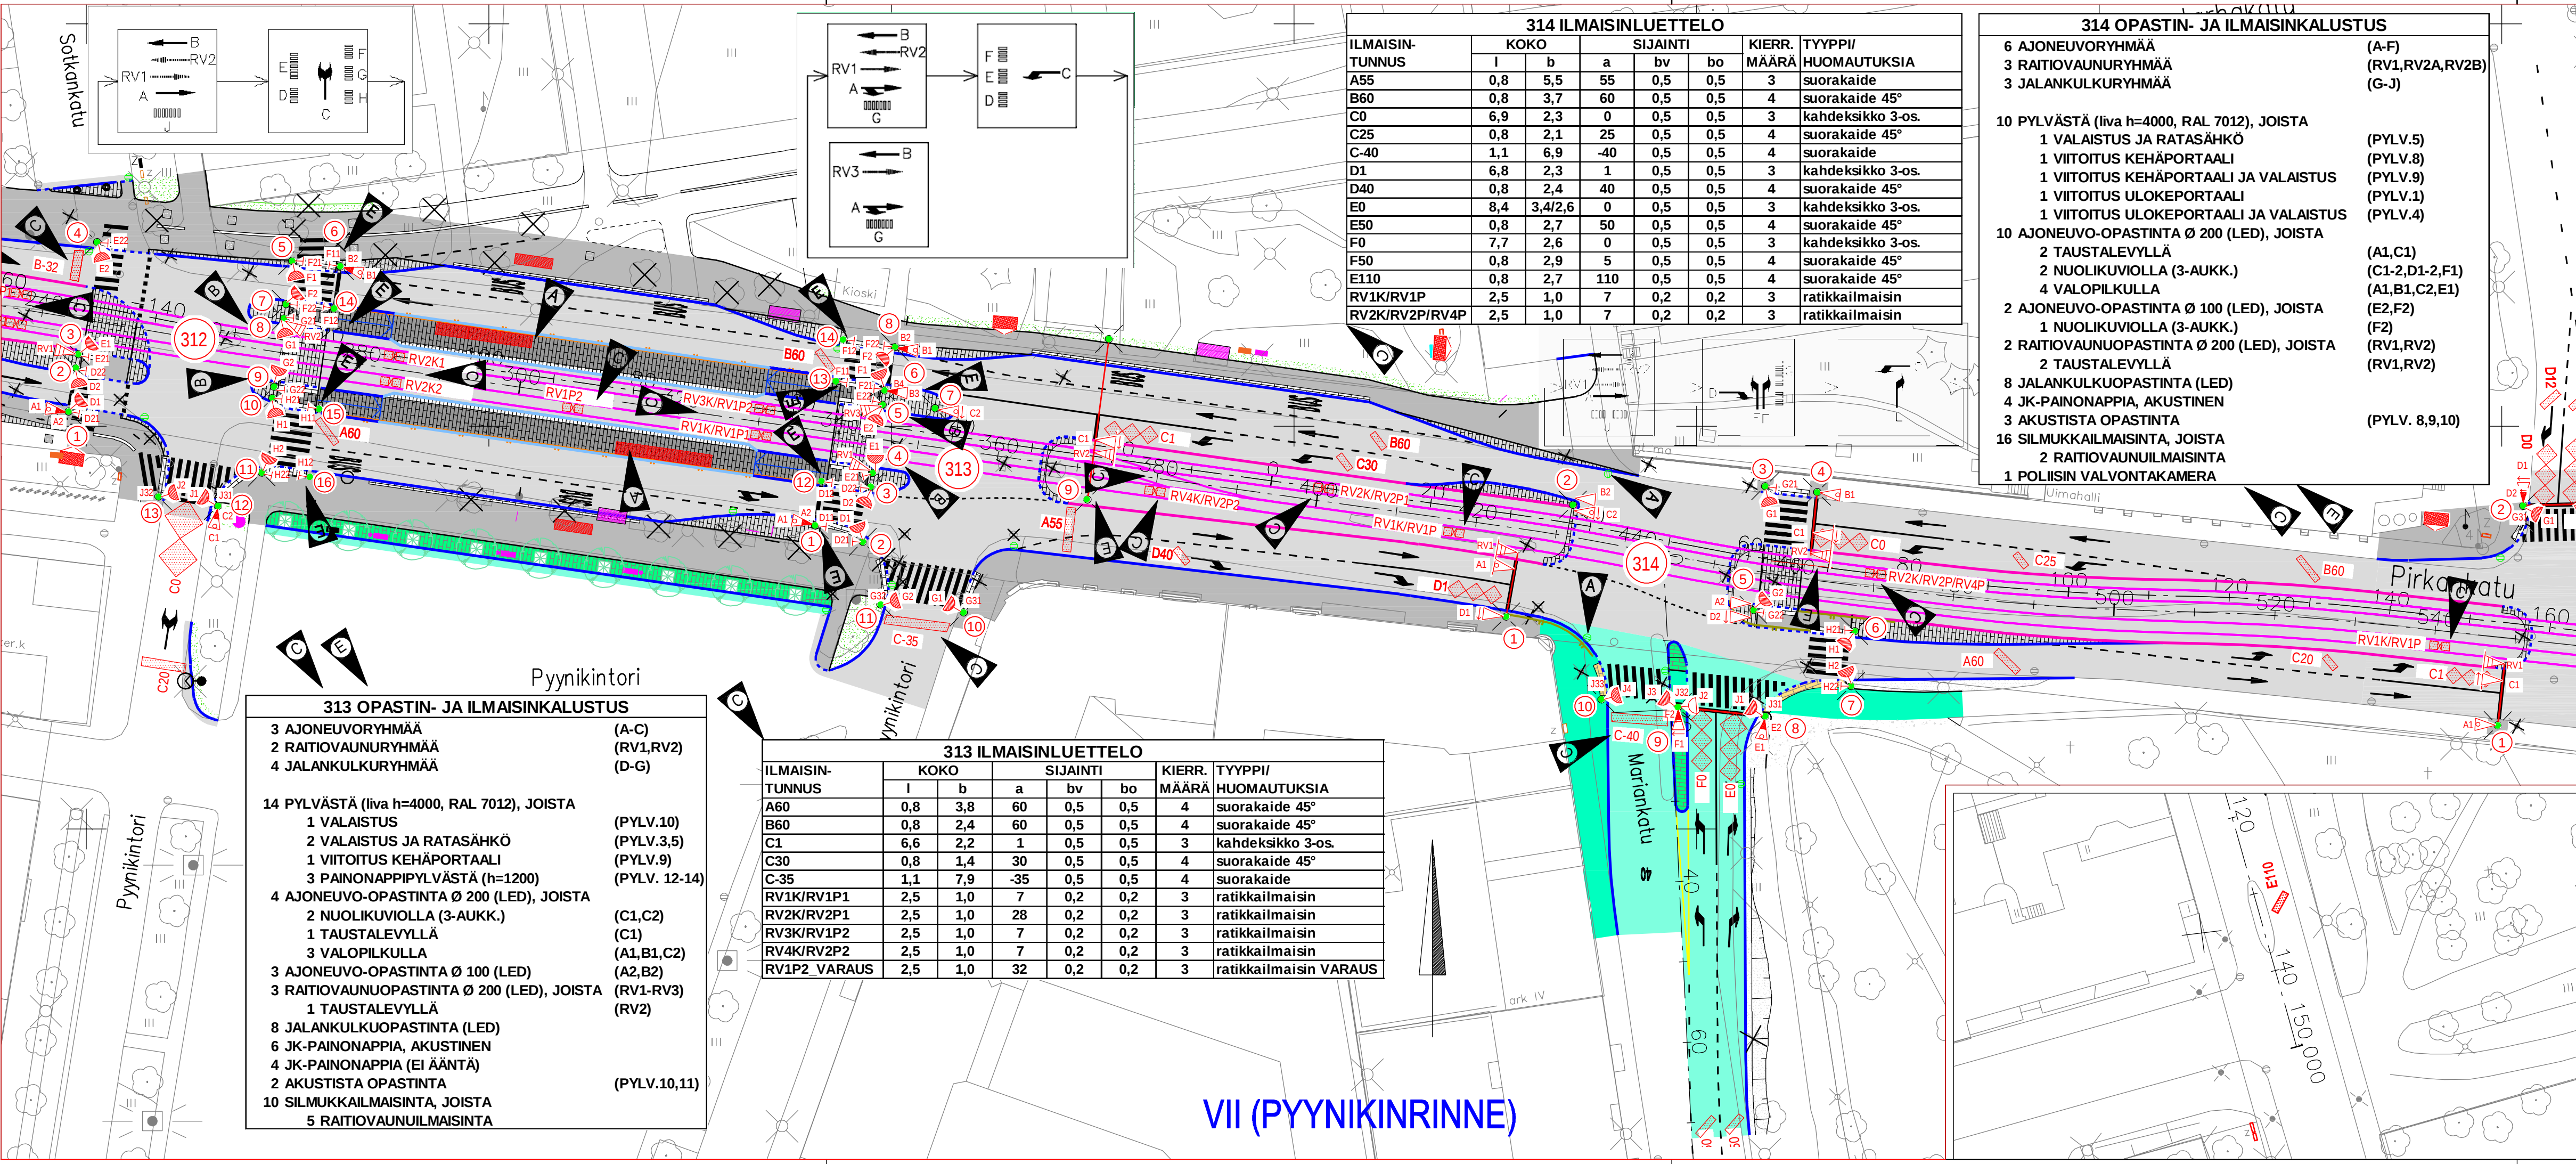

314 ILMAISINLUETTELO						
ILMAISIN-TUNNUS	KOKO		SIJAINTI		KIERR. MÄÄRÄ	TYYPPI/HUOMAUTUKSIA
	l	b	a	bv		
A55	0,8	5,5	55	0,5	0,5	3 suorakaide
B60	0,8	3,7	60	0,5	0,5	4 suorakaide 45°
C0	6,9	2,3	0	0,5	0,5	3 kahdeksikko 3-os.
C25	0,8	2,1	25	0,5	0,5	4 suorakaide 45°
C-40	1,1	6,9	-40	0,5	0,5	4 suorakaide
D1	6,8	2,3	1	0,5	0,5	3 kahdeksikko 3-os.
D40	0,8	2,4	40	0,5	0,5	4 suorakaide 45°
E0	8,4	3,4/2,6	0	0,5	0,5	3 kahdeksikko 3-os.
E50	0,8	2,7	50	0,5	0,5	4 suorakaide 45°
F0	7,7	2,6	0	0,5	0,5	3 kahdeksikko 3-os.
F50	0,8	2,9	5	0,5	0,5	4 suorakaide 45°
E110	0,8	2,7	110	0,5	0,5	4 suorakaide 45°
RV1K/RV1P	2,5	1,0	7	0,2	0,2	3 ratikkailmais
RV2K/RV2P/RV4P	2,5	1,0	7	0,2	0,2	3 ratikkailmais

- 314 OPASTIN- JA ILMAISINKALUSTUS
- 6 AJONEUVORYHMÄÄ
3 RAITIOVAUNURYHMÄÄ
3 JALANKULKURYHMÄÄ

(A-F)
(RV1,RV2A,RV2B)
(G-J)
- 10 PYLVÄSTÄ (liva h=4000, RAL 7012), JOISTA
1 VALAISTUS JA RATASÄHKÖ
1 VIITOITUS KEHÄPORTAALI
1 VIITOITUS KEHÄPORTAALI JA VALAISTUS
1 VIITOITUS ULOKEPORTAALI
1 VIITOITUS ULOKEPORTAALI JA VALAISTUS

(PYLV.5)
(PYLV.8)
(PYLV.9)
(PYLV.1)
(PYLV.4)
- 10 AJONEUVO-OPASTINTA Ø 200 (LED), JOISTA
2 TAUSTALEVYLLÄ
2 NUOLIKUVIOLLA (3-AUKK.)
4 VALOPILKULLA

(A1,C1)
(C1-2,D1-2,F1)
(A1,B1,C2,E1)
(E2,F2)
- 2 AJONEUVO-OPASTINTA Ø 100 (LED), JOISTA
1 NUOLIKUVIOLLA (3-AUKK.)
2 RAITIOVAUNUOPASTINTA Ø 200 (LED), JOISTA
2 TAUSTALEVYLLÄ

(RV1,RV2)
(RV1,RV2)
- 8 JALANKULKUOPASTINTA (LED)
4 JK-PAINONAPPIA, AKUSTINEN
3 AKUSTISTA OPASTINTA
16 SILMUKKAILMAISINTA, JOISTA
2 RAITIOVAUNUILMAISINTA
1 POLIISIN VALVONTAKAMERA

(PYLV. 8,9,10)

PIIRUSTUSMERKINTÖJEN SELITYS:

LIITTYMÄ:
314

LIKENNEVALO-OHJATUN LIITTYMÄN TUNNUS

PYLVÄT:
●

LIKENNEVALOPYLVÄS JA TUNNUS

OPASTIMET:
△ A1

AJONEUVO-OPASTIN 30200 JA TUNNUS

△ A2

AJONEUVO-OPASTIN 30200 TAUSTALEVYIN

△ A3

AJONEUVO-OPASTIN 30200 NUOLIKUVIOLLA

△ A4

AJONEUVO-OPASTIN 20200 NUOLIKUVIOLLA

△ A5

AJONEUVO-OPASTIN 10200 NUOLIKUVIOLLA

△ A6

AJONEUVO-OPASTIN 30100

△ A7

AJONEUVO-OPASTIN 20100 NUOLIKUVIOLLA

△ A8

AJONEUVO-OPASTIN 30200 JA VALOPILKKU

△ A9

RAITIOVAUNUOPASTIN 30200

△ A10

JALANKULKUOPASTIN 20200

△ A11

JALANKULKUOPASTIN 20200 ÄÄNIOPASTIMIN

△ A12

JALANKULKUJÄÄNÄ OPASTIN (PYLVÄSSÄ) TUNNUS

ILMAISIMET:
- F21

JALANKULKUJÄÄN PAINONAPPI JA TUNNUS

△ A0-1

LÄSNÄKÖILMAISIN JA TUNNUS (ETÄISYYS PYSÄYTYSVÄLLE)

△ A80

KULKUILMAISIN JA TUNNUS (ETÄISYYS PYSÄYTYSVÄLLE)

△ A81

RAITIOVAUNUILMAISIN

- 313 OPASTIN- JA ILMAISINKALUSTUS
- 3 AJONEUVORYHMÄÄ
2 RAITIOVAUNURYHMÄÄ
4 JALANKULKURYHMÄÄ

(A-C)
(RV1,RV2)
(D-G)
- 14 PYLVÄSTÄ (liva h=4000, RAL 7012), JOISTA
1 VALAISTUS
2 VALAISTUS JA RATASÄHKÖ
1 VIITOITUS KEHÄPORTAALI
3 PAINONAPPIPYLVÄSTÄ (h=1200)
4 AJONEUVO-OPASTINTA Ø 200 (LED), JOISTA
2 NUOLIKUVIOLLA (3-AUKK.)
1 TAUSTALEVYLLÄ
3 VALOPILKULLA

(PYLV.10)
(PYLV.3,5)
(PYLV.9)
(PYLV. 12-14)
(C1,C2)
(C1)
(A1,B1,C2)
(A2,B2)
- 3 AJONEUVO-OPASTINTA Ø 100 (LED)
3 RAITIOVAUNUOPASTINTA Ø 200 (LED), JOISTA
1 TAUSTALEVYLLÄ
8 JALANKULKUOPASTINTA (LED)
6 JK-PAINONAPPIA, AKUSTINEN
4 JK-PAINONAPPIA (EI ÄÄNTÄ)
2 AKUSTISTA OPASTINTA
10 SILMUKKAILMAISINTA, JOISTA
5 RAITIOVAUNUILMAISINTA

(RV1-RV3)
(RV2)
(PYLV.10,11)

313 ILMAISINLUETTELO						
ILMAISIN-TUNNUS	KOKO		SIJAINTI		KIERR. MÄÄRÄ	TYYPPI/HUOMAUTUKSIA
	l	b	a	bv		
A60	0,8	3,8	60	0,5	0,5	4 suorakaide 45°
B60	0,8	2,4	60	0,5	0,5	4 suorakaide 45°
C1	6,6	2,2	1	0,5	0,5	3 kahdeksikko 3-os.
C30	0,8	1,4	30	0,5	0,5	4 suorakaide 45°
C-35	1,1	7,9	-35	0,5	0,5	4 suorakaide
RV1K/RV1P1	2,5	1,0	7	0,2	0,2	3 ratikkailmais
RV2K/RV2P1	2,5	1,0	28	0,2	0,2	3 ratikkailmais
RV3K/RV1P2	2,5	1,0	7	0,2	0,2	3 ratikkailmais
RV4K/RV2P2	2,5	1,0	7	0,2	0,2	3 ratikkailmais
RV1P2 VARAUS	2,5	1,0	32	0,2	0,2	3 ratikkailmais VARAUS

VII (PYYNIKINRINNE)

Tässä suunnitelmassa on käytetty ETRS-GK24 tasokoordinaatistoa ja N2000 korkeuskoordinaatistoa.

E	Uudet pylv. ja painonapit 312:14-16&F11-12, H11-12. 313: 12-14&D11-12, F11-12.	P. Tuupanen	9.3.2021
C	Poistettu 313:RV4 ja 314:RV2B, nimetty RV2A->RV2, 313: lisätty op. B3&B4	P. Tuupanen	16.3.2018
B	Ratikkailmaisintyyppi muutettu, lisätty poistuvien ilmaisimia ja varaus 313 pys.	M. Kieli	3.11.2017
A	Pysäkkikatoksia lisätty ja hulevesiviemärintä muutettu	M. Kieli	17.10.2017

TAMPEREEN KAUPUNKI
RAITOTIEN KEHITYSOHJELMA

Kaupunkiympäristön palvelualue

PIRKANKATU
VÄLI: PYYNIKINTORI-MARIANKATU
LIITTYMÄT 313 ja 314

V (AMURI B), VII (PYYNIKINRINNE), VI (KAAKINMAA) / LOHKO 1

LIIKENNEVALOSUUNNITELMA
OPASTIN- JA ILMAISINJÄRJESTELY 1:500

Ylan päätös:
Suunnittelupäällikön päätös:
Muutos
Tark.
Hyv.
Pvm.
Korvaa
piir.n:o
Ark.n:o
Piir.n:o

16.20/16818/14R

Piirt.	Pia Tuupanen
Suunn.	Pia Tuupanen
Tark.	