


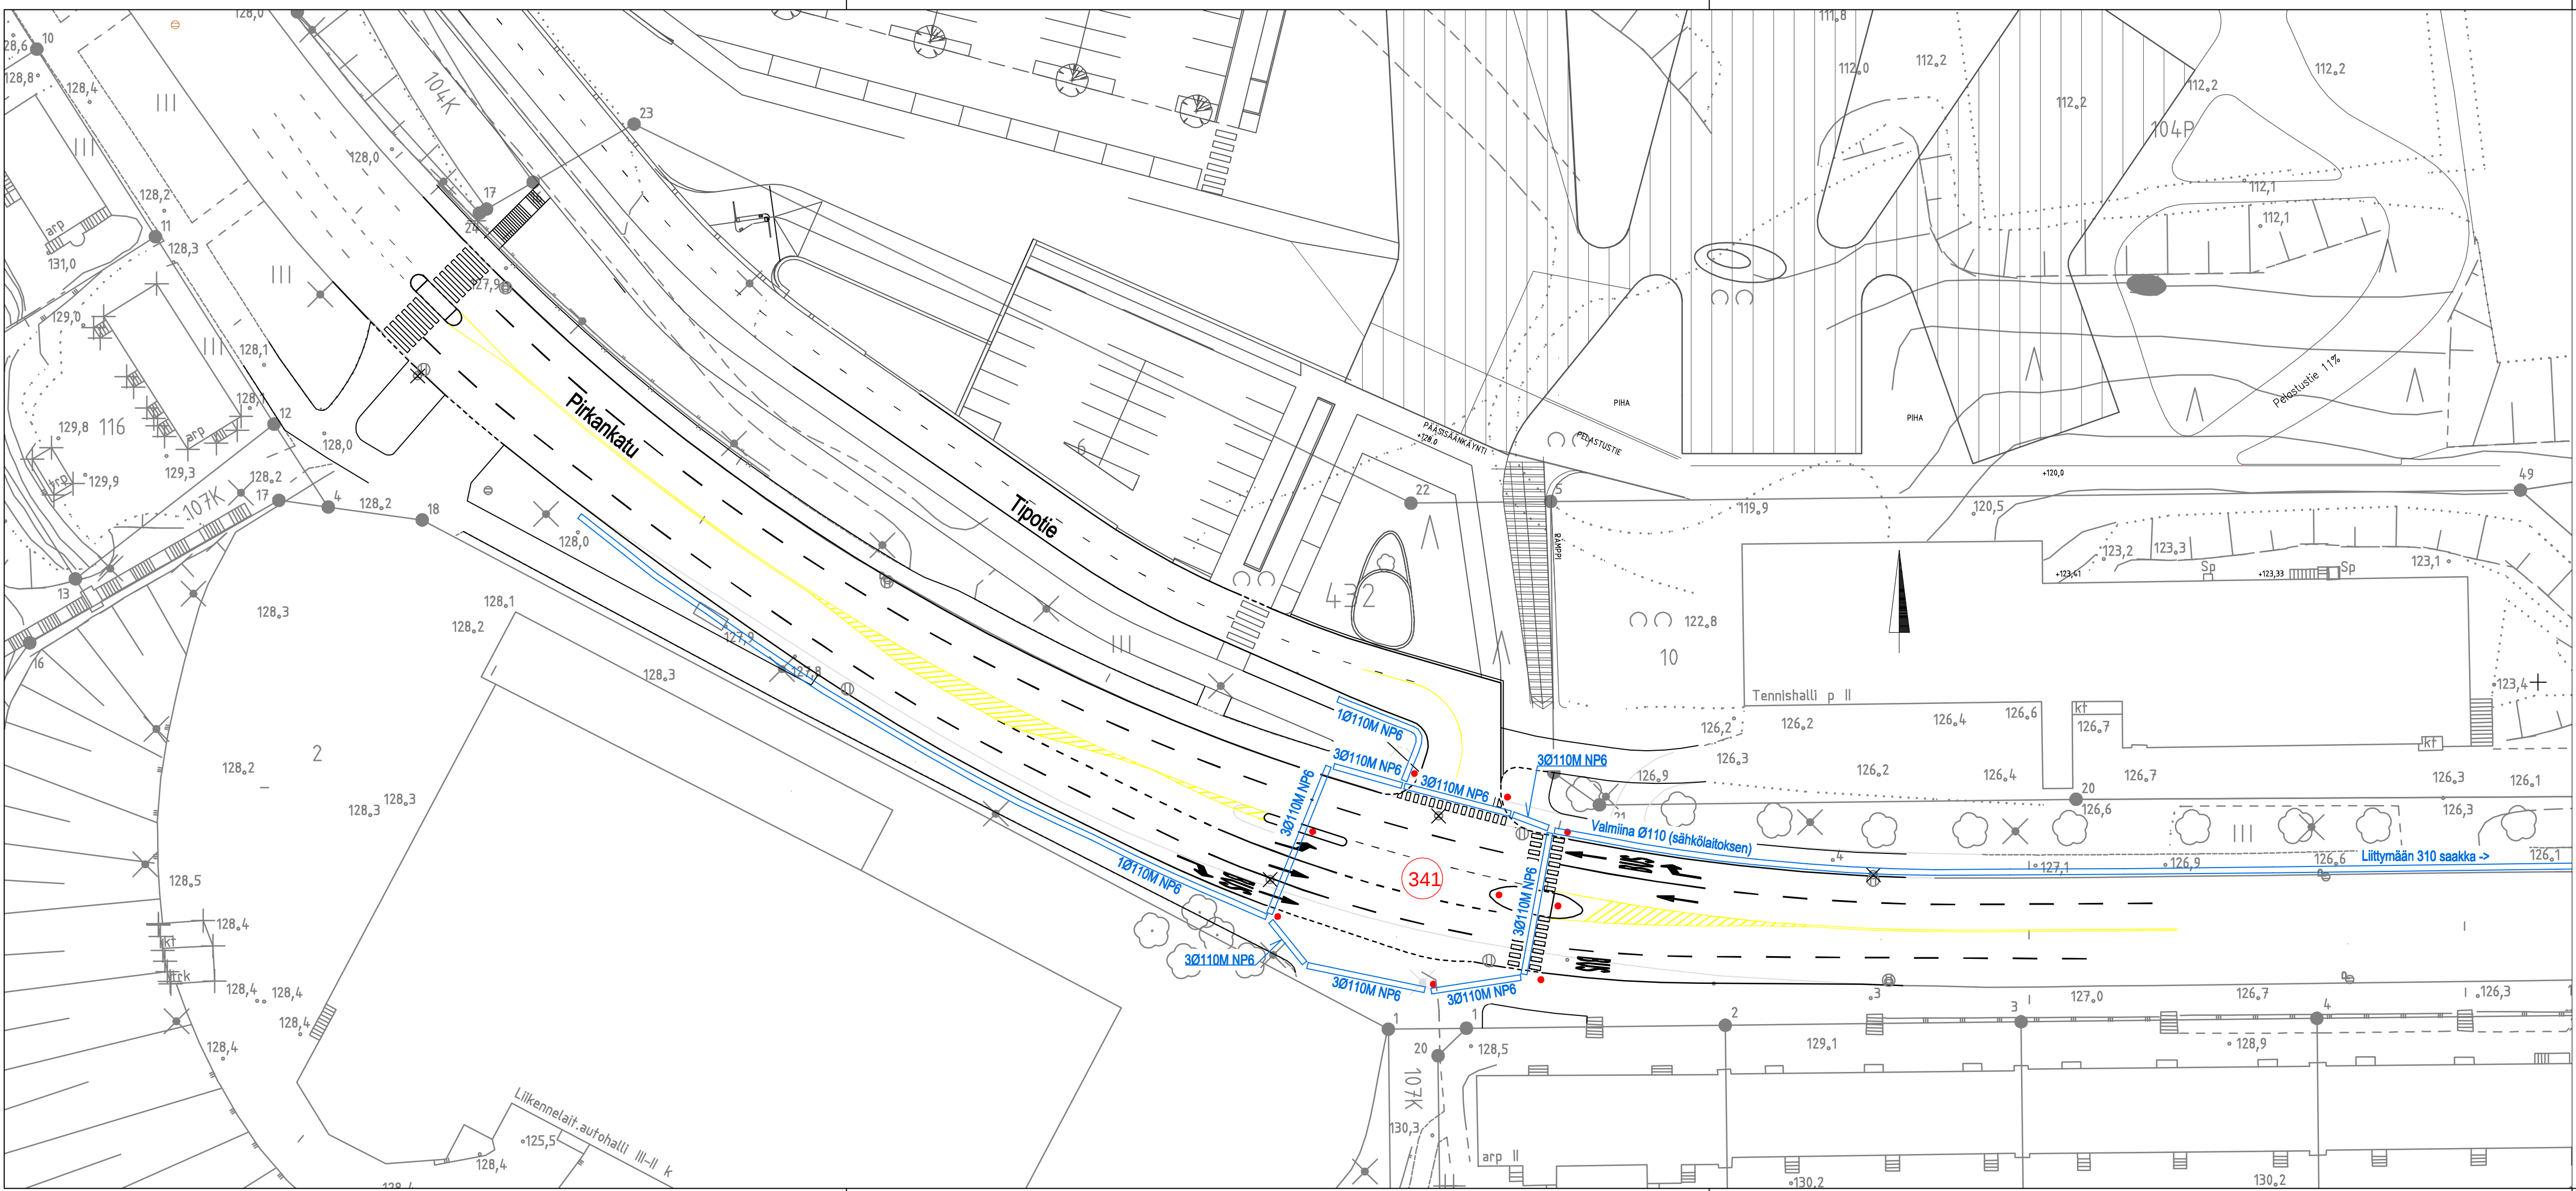

Varautuminen liikennevalojen rakentamiseen

* suojaputki 110M 450m

● Arvioitu liikennevalopylvään paikka



Tampereen kaupunki

**Kaupunkiympäristön
kehittäminen**

PIRKANKATU

TIPOTIEN LIITYMÄ (341)

IV (AMURI A)

LIIKENNEVALOSUUNNITELMA

SUOJAPUTKITUS 1:500

Ylan päätös:

Suunnittelupäällikön päätös:
/ §

Muutos

Tark.

Hyv.

Pvm.

Korvaa
piir.n:o

Ark.n:o

Piir.n:o

16/15356/17

Suunnittelupalvelut
Liikennesuunnittelu

Piirt.

Jutta Hyrkkönen

Suunn.

Jouko Lindblad

Tark.

Pia Tuupanen