


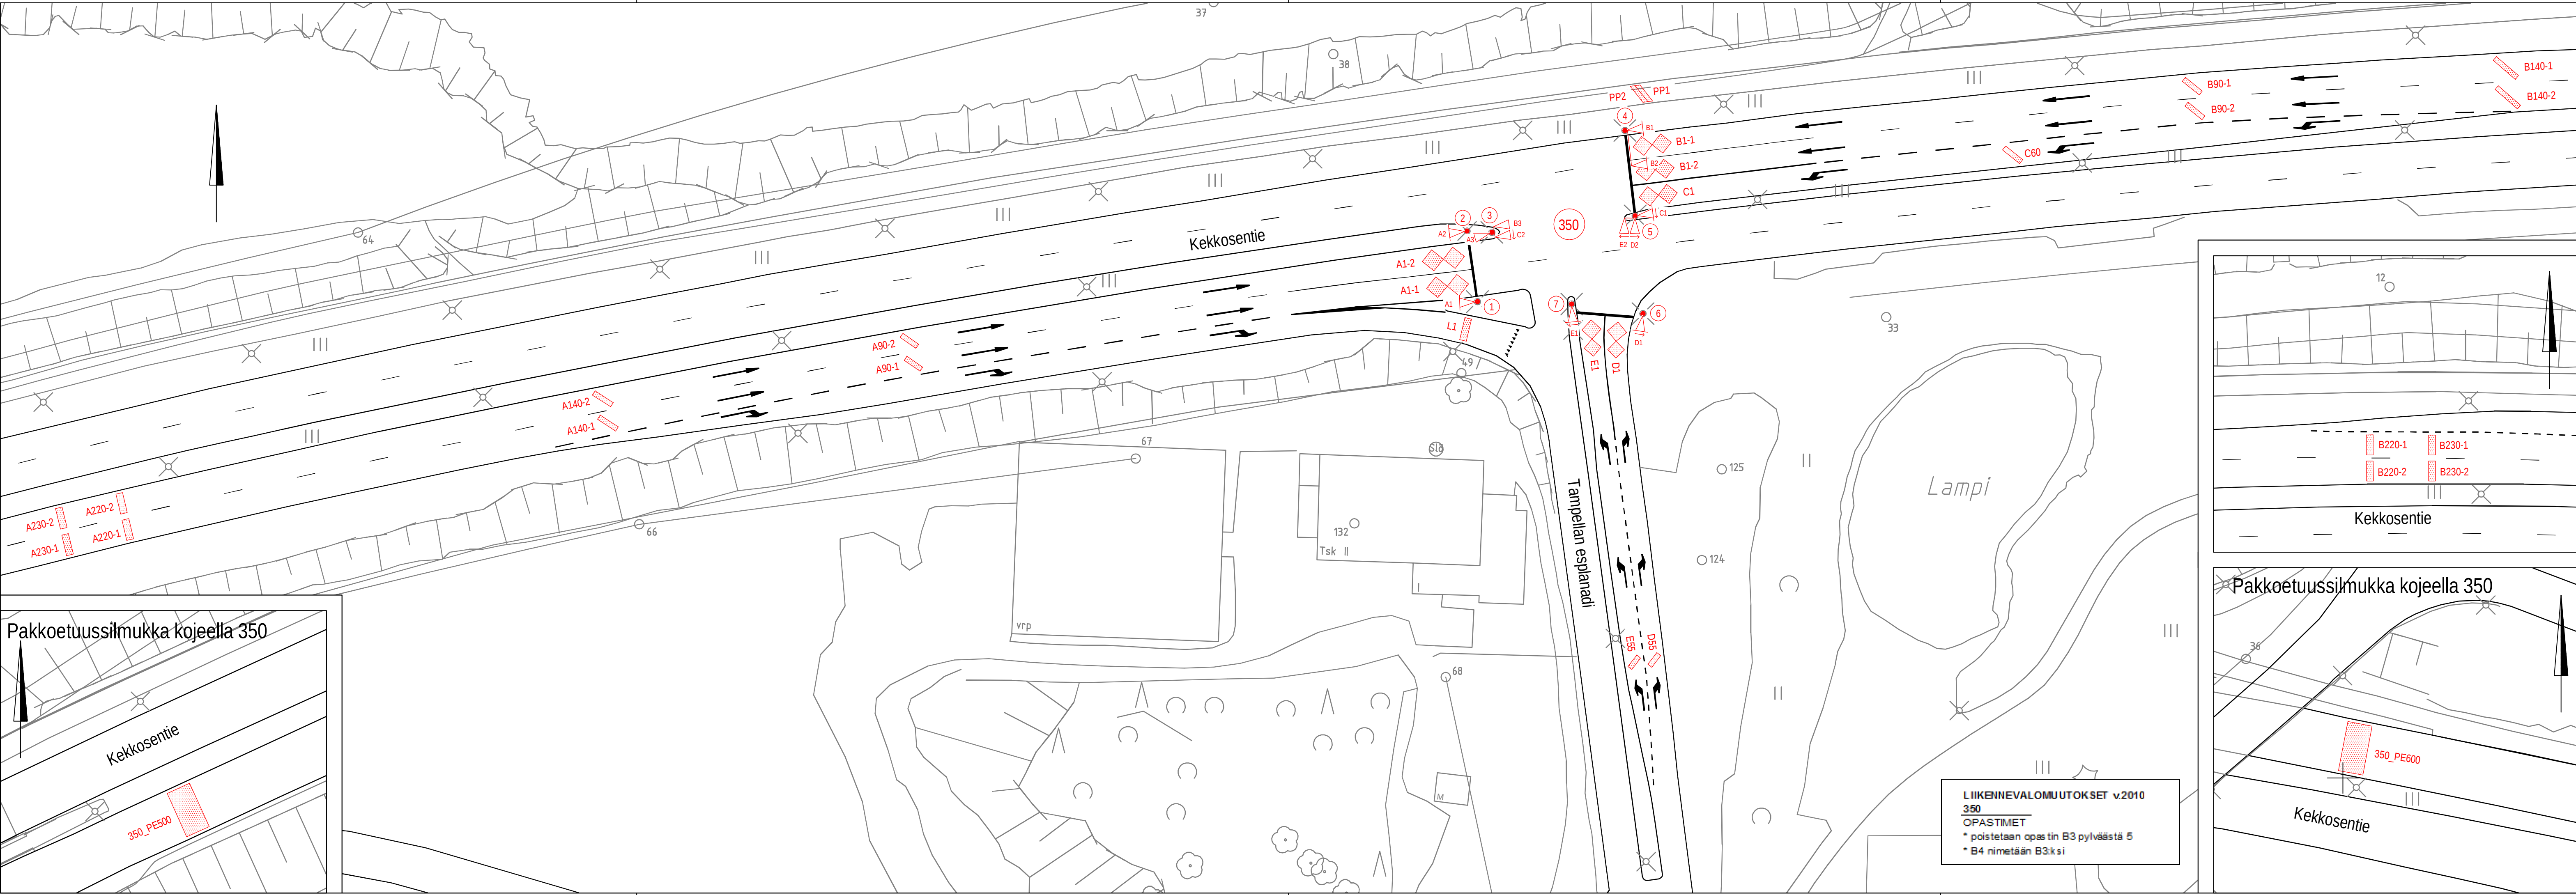

350 ILMAISINLUETTELO						
ILMAISIN-TUNNUS	KOKO		SUUNTI		KIERRÄ	TYYPPI/HUOMAUTUKSIA
	I	D	a	bv		
A1-1	6,8	2,4	1	0,5	0,5	3 kahdeksikko
A1-2	6,8	2,4	1	0,5	0,5	3 kahdeksikko
A90-1	0,8	3,1	90	0,5	0,5	4 suora kalde 45°
A90-2	0,8	3,1	90	0,5	0,5	4 suora kalde 45°
A140-1	0,8	3,4	140	0,5	0,5	4 suora kalde 45°
A140-2	0,8	3,4	140	0,5	0,5	4 suora kalde 45°
A220-1	1,1	3,3	220	0,5	0,5	4 suora kalde, laskeva
A220-2	1,1	3,3	220	0,5	0,5	4 suora kalde, laskeva
A230-1	1,1	3,3	230	0,5	0,5	4 suora kalde, laskeva
A230-2	1,1	3,3	230	0,5	0,5	4 suora kalde, laskeva
B1-1	6,2	2,1	1	0,5	0,5	3 kahdeksikko
B1-2	6,2	2,1	1	0,5	0,5	3 kahdeksikko
B90-1	0,8	3,5	90	0,5	0,5	4 suora kalde 45°
B90-2	0,8	3,5	90	0,5	0,5	4 suora kalde 45°
B140-1	0,8	4,7	140	0,5	0,5	4 suora kalde 45°
B140-2	0,8	4,7	140	0,5	0,5	4 suora kalde 45°
B220-1	1,1	3,2	220	0,5	0,5	4 suora kalde, laskeva
B220-2	1,1	3,2	220	0,5	0,5	4 suora kalde, laskeva
B230-1	1,1	3,2	230	0,5	0,5	4 suora kalde, laskeva
B230-2	1,1	3,2	230	0,5	0,5	4 suora kalde, laskeva
C1	6,2	2,1	1	0,5	0,5	3 kahdeksikko
C60	0,8	3,5	60	0,5	0,5	4 suora kalde 45°
D1	5,8	1,9/2,2	1	0,5	0,5	3 kahdeksikko
D55	0,8	2,3	55	0,5	0,5	4 suora kalde 45°
E1	5,8	1,9/2,2	1	0,5	0,5	3 kahdeksikko
E55	0,8	2,3	55	0,5	0,5	4 suora kalde 45°
L1	1,1	3,6	1	0,5	0,5	4 suora kalde, laskeva
PP1	0,8	3,2		0,3	0,3	4 polkupyöräilmaislin
PP2	0,8	3,2		0,3	0,3	4 polkupyöräilmaislin
350 PE500	4,0	7,7	500	0,5	0,5	2 pakkoetus, tyyneään 350 gsm
350 PE600	4,0	8,0	600	0,5	0,5	2 pakkoetus, tyyneään 350 gsm

350 OPASTIN- JA ILMAISIN KALUSTUS	
6 AJONEUVORYHMÄÄ (A-E,L)	
7 PYLVÄSTÄ (LIVA h=4000), JOISTA YHTEISKÄYTTÖPYLVÄITÄ	
1 ULOKEPYLVÄS (PYLV.4)	
1 VALAISINPYLVÄS (PYLV.2)	
12 AJONEUVO-OPASTINTA Ø 200 , JOISTA	
6 NUOLIKUVIOILLA (3-AUKK.)	(C1,C2,D1,D2,E1,E2)
7 TAUSTALEVYLLÄ	(A1,A2,B1,B2,C1,D1,E1)
29 SILMUKKAILMAISINTA	
2 POLKUPYÖRÄILMAISINTA (PP1,PP2)	

Huom! Erikoiskuljetusreitti Kekkosen tie (5x5m, rajoituksia)
Lisätty pakkoetuussilmukat, 16.2.11 PT
Tasokoordinaattijärjestelmänä on käytössä Tampereen koordinaattijärjestelmä (=Tre)
Korkeuskoordinaattijärjestelmänä on käytössä Ntre

Tampereen kaupunki		Kaupunkiympäristön kehittäminen	
KEKKOSENTIE		Ylan päätös:	
TAMPELLAN ESPLANADIN LIITTYMÄ (350)		Suunnittelupäällikön päätös:	
		/ §	
IX (NAISTENLAHTI)		Muutos	
		Tark.	
LIIKKENEVALOSUUNNITELMA		Hyv.	
OPASTIN- JA ILMAISINJÄRJESTELYT 1:500		Pvm.	
		Korvaa	
		piir.n:o	
		16/15231/1	
		Ark.n:o	
		Piir.n:o	
		16/15701/1	

LIIKKENEVALOMUUTOKSET v.2010
350
OPASTIMET
* poistetaan opastin B3 pylvästä 5
* B4 nimetään B3:ksi

