


UUDET ILMAISINSILMUKAT 402								
Tunnus	Sijoitus ja mitat							Huom.
	Etureunan etäisyys pysäytysviivasta	Ilmaisimen pituus 1)	Ilmaisimen leveys	Vasenman reunan etäisyys reunatukeen, reunaviivaan tai keskiviivaan	Oikean reunan etäisyys reunatukeen, reunaviivaan tai keskiviivaan	Vinon ilmaisimen asennuskulma	Ilmaisimen kierros määrä	
	a	l	b	b(v)	b(o)	α	n	
A-60	-60	0,8	2,5	0,5	0,5	45°	4	
A55	55	0,8	2,4	0,5	0,5	45°	4	
B60	60	0,8	2,5	0,5	0,5	45°	4	
D1	1	4,0	2,0	0,5	0,5		3	2-osainen kahdeksikko
D20	20	0,8	2,0	0,5	0,5	45°	4	
E-42-1	-42	0,8	2,5	0,5	0,5	45°	4	
E-45-2	-45	0,8	2,5	0,5	0,5	45°	4	
N60	60	0,8	2,4	0,5	0,5	45°	4	
O60	60	0,8	2,3	0,5	0,5	45°	4	
RV1K		2,5	1,0				4	RV-ilmaisim (tiimalasi)
RV1P		2,5	1,0				4	RV-ilmaisim (tiimalasi)
RV2K		2,5	1,0				4	RV-ilmaisim (tiimalasi)
RV3P		2,5	1,0				4	RV-ilmaisim (tiimalasi)
RV4K		2,5	1,0				4	RV-ilmaisim (tiimalasi)
poikkeus		2,5	1,0				4	RV-ilmaisim (tiimalasi)
poikkeus		2,5	1,0				4	RV-ilmaisim (tiimalasi)

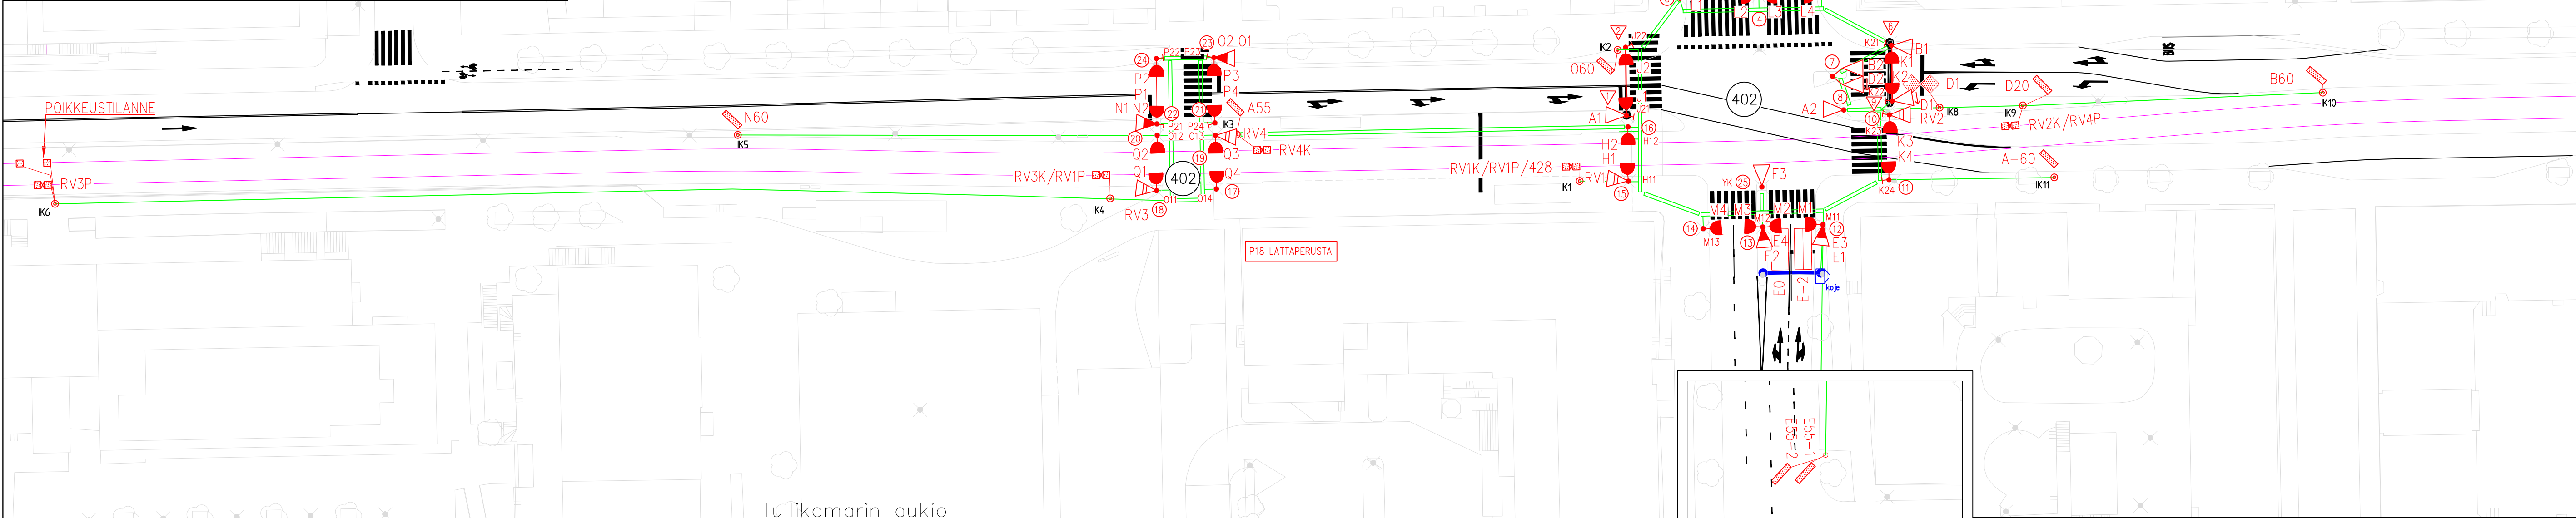

MERKINTÖJEN SELITYS:	
LIITTYMÄ:	(512) LIIKENNEVALO-OHJATUN LIITTYMÄN TUNNUS
PYLVÄK:	• (10) LIIKENNEVALOPYLVÄS JA TUNNUS
OPASTIMET:	PORTAALI
A1	AJONEUVO-OPASTIN 3x200 JA TUNNUS
AJONEUVO-OPASTIN 3x200 TAUSTALEVYLLÄ	
AJONEUVO-OPASTIN 3x200 NUOLIKUVOIN	
AJONEUVO-OPASTIN 2x200 NUOLIKUVOIN	
AJONEUVO-OPASTIN 1x200 NUOLIKUVOIN	
AJONEUVO-OPASTIN 3x100 JA TUNNUS	
AJONEUVO-OPASTIN 2x100 NUOLIKUVOIN	
AJONEUVO-OPASTIN 3x200 VALOPILKULLA	
RAITIOVAUNUOPASTIN 3x200	
K1	JALANKULKUJAOPASTIN 2x200 JA TUNNUS
JALANKULKUJAOPASTIN 2x200 ÄÄNIOPASTIMIN	
J21	JALANKULKUJAN ÄÄNIOPASTIN (TUNNUS)
ILMAISIMET:	
J23	JALANKULKUJAN PAINONAPPI JA TUNNUS
J23	LÄSNÄOLOILMAISIN JA TUNNUS (ETÄISYYS PYSÄYTYSVIIVALLE)
J23	KULKUILMAISIN JA TUNNUS (ETÄISYYS PYSÄYTYSVIIVALLE)

Yhdistetty suunnitelmapiirustukset 6.9.2024, Tampereen kaupunki

Ilmaisimien sijainti F63-1 ja -2 (ei F55-1 ja -2)	19.09.2024 Tre/PT
F Lisäetty ilmaisimet A-60, E-42-1 ja E-42-2	11.09.2019 Traficon
E Lisäetty pylväs 25	14.01.2019 Traficon
D Poistettu ryhmä G + pikkutoistot, F3 -> P13	28.06.2018 Traficon
P18 (402) lattaperusta	13.12.2017 Traficon
B Poistettu ryhmä C, pylväitä 10,15,16,17,18,19,20 siirretty	1.12.2017 Traficon
A Lisäetty 2-aukkinen lisäopastinryhmä G, muutettu opastinryhmien tunnuksia, lisäetty ilmaisimien mitoitustaulukko	27.9.2017 Traficon

Tässä suunnitelmassa on käytetty ETRS-GK24 tasokoordinaatistoa ja N2000 korkeuskoordinaatistoa.

TAMPEREEN KAUPUNKI RAITOTIEN KEHITYSOHJELMA		Kaupunkiympäristön palvelualue	
ITSENÄISYYDENKATU VÄLI: MURTOKATU – AALTOSENKATU (402)		16821	
KESKUSTA / LOHKO 1		Ylan päätös:	
RAKENNUSSUUNNITELMA LIIKENNEVALOSUUNNITELMA OPASTIN- JA ILMAISINJÄRJESTELYT		Suunnittelujohtajan päätös: / §	
1:500		Muutos	
		Tark.	
		Hyv. Mika Kulmala	
		Pvm. 7.6.2017	
		Korvaa piir.n:o	
TRAFICON		Piirt. Matti Huju	Ark.n:o
		Suunn. Jukka Tuominen	
RAITOTIEALLIANSSI		Piirt.	Piir.n:o
		Suunn.	16/16821/1R
		Tark.	