


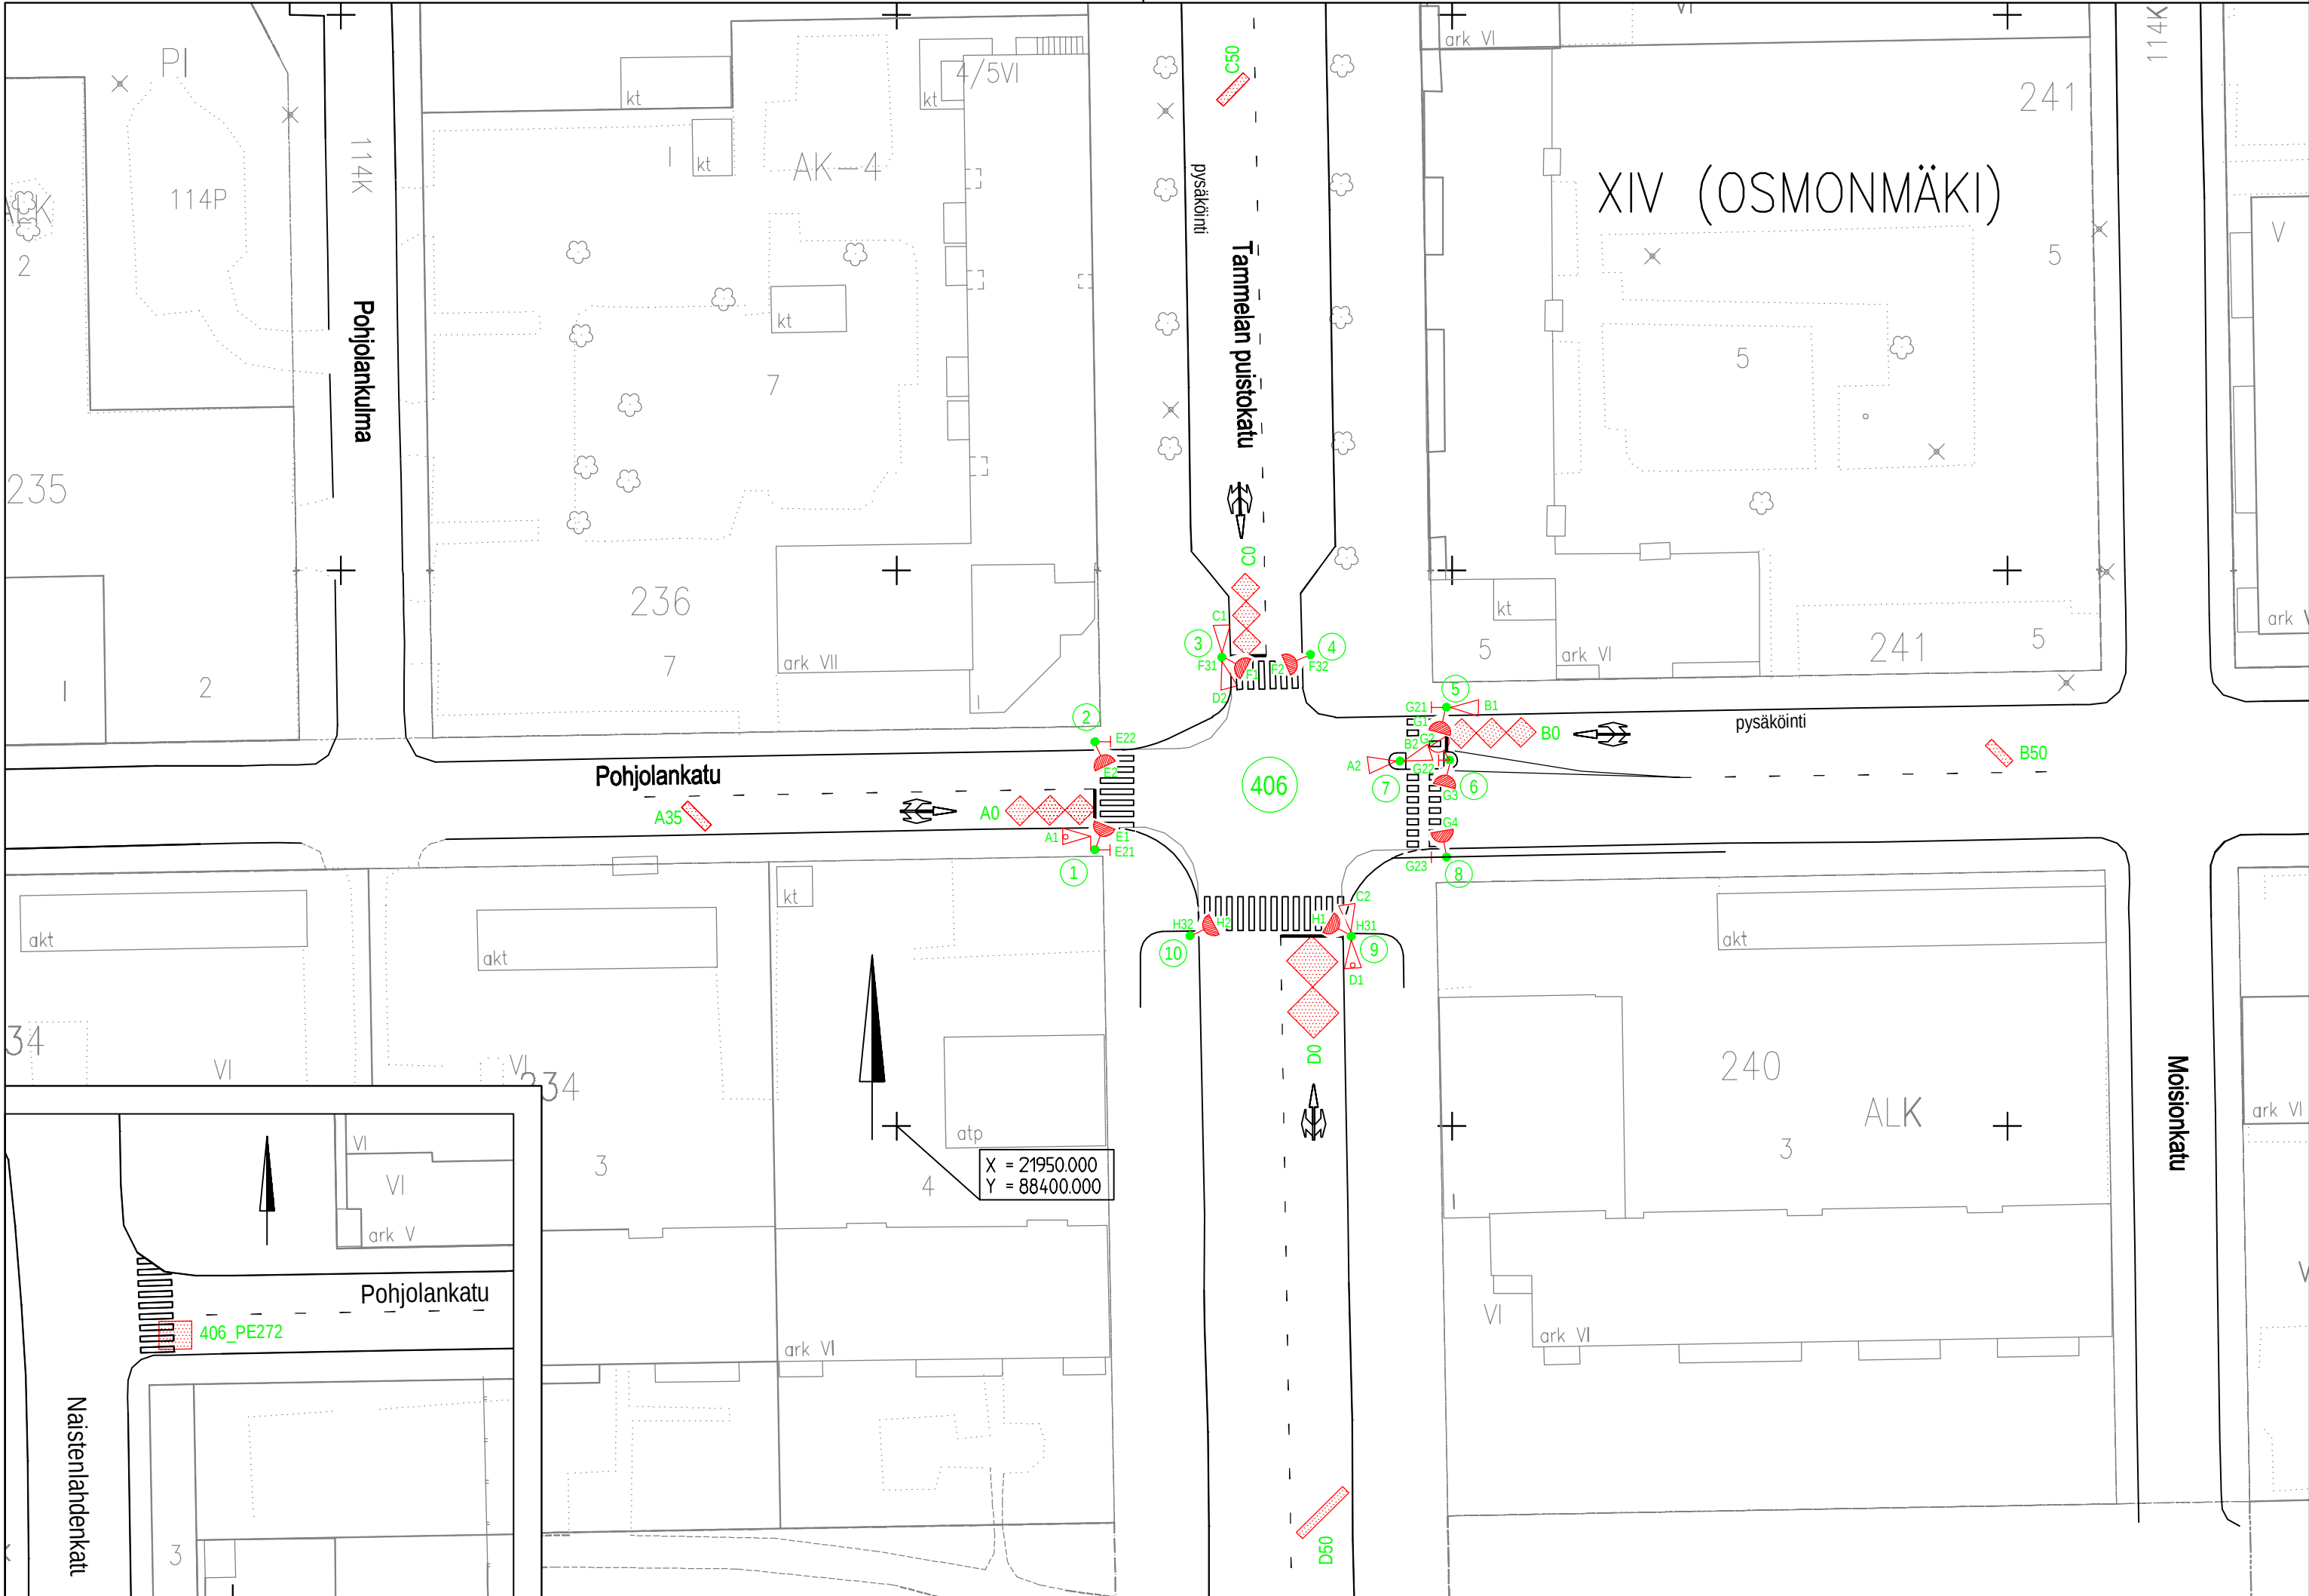

ILMAISINLUETTELO 406							
ILMAISIN- TUNNUS	KOKO		SIJAINTI			KIERR. MÄÄRÄ	TYYPPI/ HUOMAUTUKSIA
A0	8,0	2,7	0	0,5	0,3	3	kahdeksikko 3-os.
A35	0,8	3	35	0,5	0,3	4	suorakaide 45°
B0	8,0	2,6	0	0,3	0,3	3	kahdeksikko
B50	0,8	2,7	50	0,5	0,3	4	suorakaide 45°
C0	7,4	2,4	0	0,5	0,3	3	kahdeksikko 3-os.
C50	0,8	3,4	50	0,5	0,5	4	suorakaide 45°
D0	9,2	4,6	0	0,5	0,5	3	kahdeksikko
D50	0,8	5,1	50	0,5	0,3	3	suorakaide 45°
406_PE272	2,9	2,5	272	0,5	0,5	2	pakkoetus, liittymään 406

406 OPASTIN- JA ILMAISINKALUSTUS	
4 AJONEUVORYHMÄÄ	(A - D)
4 JALANKULKURYHMÄÄ	(E - H)
10 PYLVÄSTÄ, JOISTA	
4 YHTEYSKÄYTTÖPYLVÄSTÄ	(PYLV.5,8,9,10)
8 AJONEUVO-OPASTINTA Ø 200	
2 VALOPILKULLA	(A1,D1)
10 JALANKULKUOPASTINTA	
5 JK-PAINONAPPIA, AKUSTINEN	(E21-E22,G21-G23)
4 AKUSTISTA OPASTINTA	(PYLV.3,4,9,10)
9 SILMUKKAILMAISINTA	

LIIKENNEVALOMUUTOKSET v.2009 406
ILMAISIMET
* lisätään ääniopastimet pylv.3,4,9,10
* lisätään ääniopastimet painonappikoteloihin pylv.1,2,5,6,8

LIIKENNEVALOMUUTOKSET v.2012 406
OPASTIMET
* lisätty valopilkut opastimiin A1 ja D1

Tässä suunnitelmassa on käytetty ETRS-GK24/N2000 taso- ja koordinaatistoa

Lisätty muutostaulukko, 2.10.12 TS
Lisätty silmukka 406_PE272, 14.1.11 PT
Lisätty muutostaulukko, 7.7.09 PT

TAMMELAN PUISTOKATU
XIV (Osmonmäki)

POHJOLANKADUN LIITYMÄ (406)

LIIKENNEVALOT
OPASTIN- JA ILMAISINJÄRJESTELYT 1:500

TAMPEREEN KAUPUNKI
KUNTATEKNIikka- JA LIIKENNESUUNNITELUYKSIKKÖ

Teklan päätös:	
Liikenneinsinöörin päätös:	
/ §	
Muutos	
Piirt.	S. Mujunen
Suunn.	Mika Kulmala
Tark.	Pia Tuupanen
Hyv.	
Pvm.	25.6.2003
Kartta- lehdet	
Korvaa piir.n:o	16/14934/1
Ark.n:o	
Piir.n:o	16/15618/1