


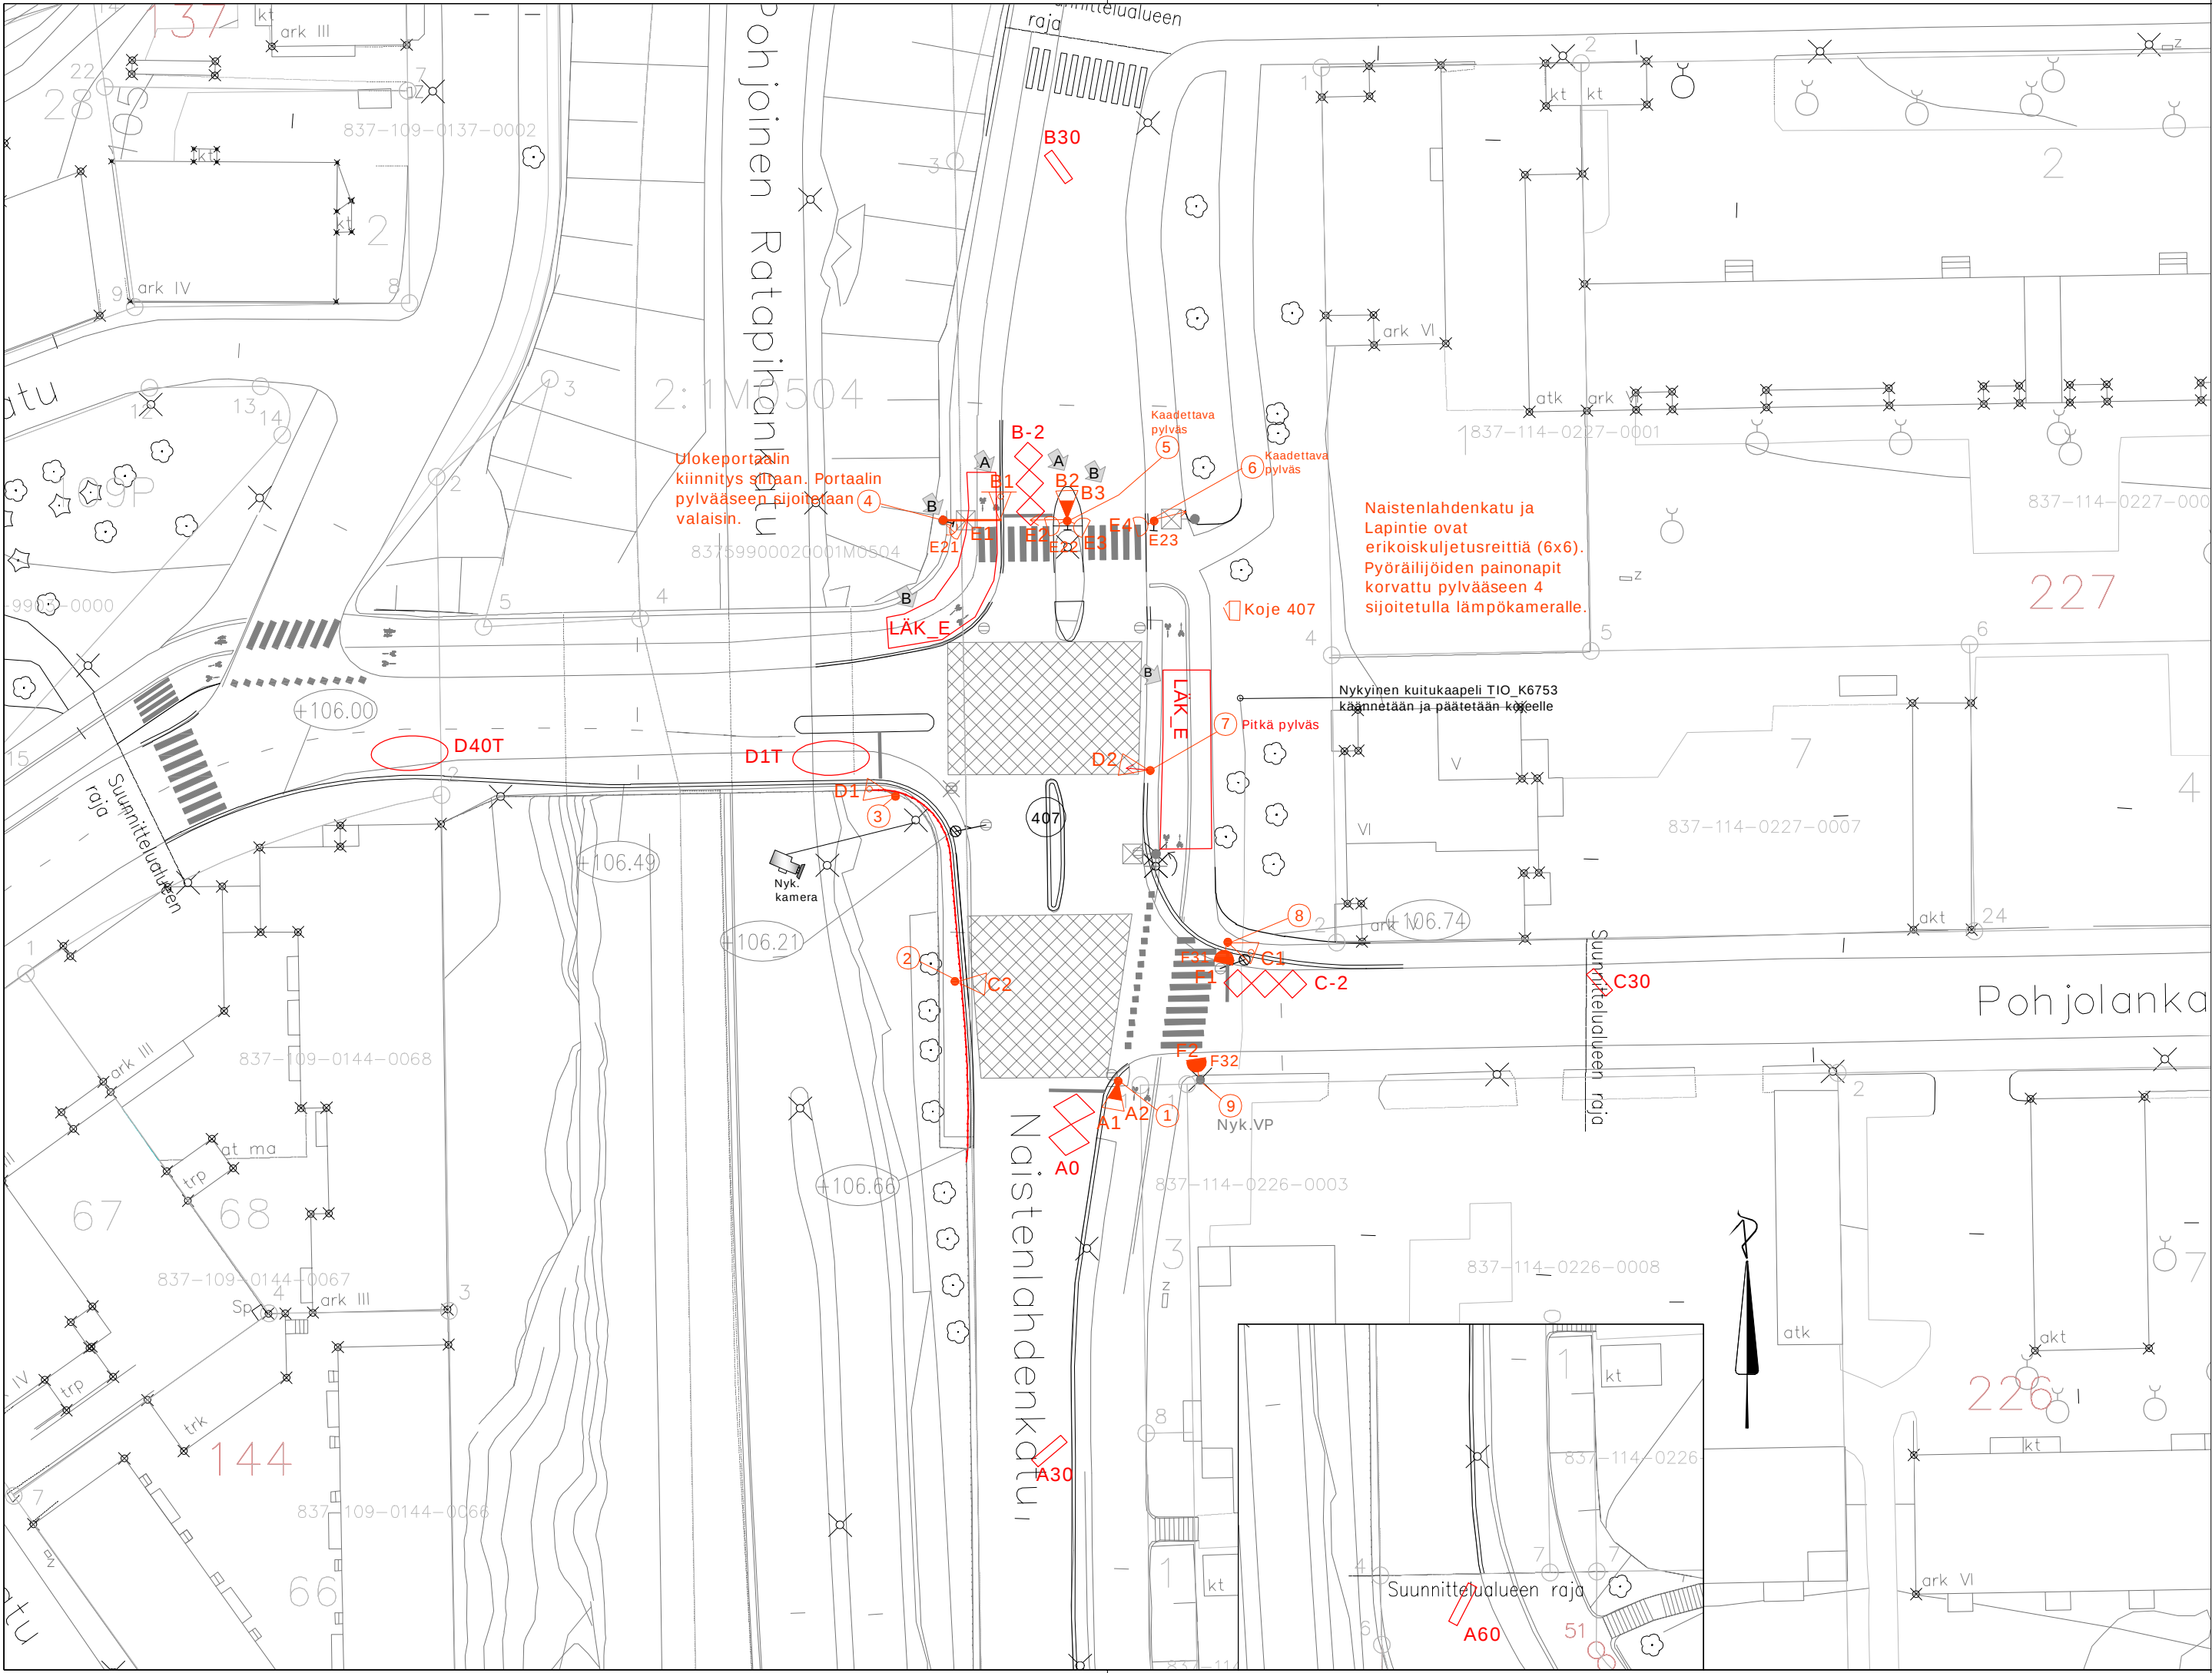

ILMAISIMET							
Tunnus	Sijoitus ja mitat						Huom.
	Eturunan etäisyys pysäytysviivasta	Ilmaisimen pituus	Ilmaisimen leveys	Vasemman reunan etäisyys reunatukeen, reunaviivaan tai keskiviivaan	Oikean reunan etäisyys reunatukeen, reunaviivaan tai keskiviivaan	Vinon ilmaisimen asennuskulma	Ilmaisimen kierros määrä
	a	l	b	b(v)	b(o)	α	n
A0	0	5,3	3,5	0,5	0,5		3
A30	30	0,8	3,3	0,5	0,3	45°	4
A60	60	0,8	3,7	0,5	0,3	45°	4
B-2	-2	7,1	2,5	0,5	0,5		3
B30	30	0,8	3,0	0,5	0,3	45°	4
C-2	-2	7,1	2,6	0,5	0,5		3
C30	30	0,8	2,5	0,5	0,3	45°	4
D1T	1						
D40T	40						
LÄK_E							

LIIKENNEVALOPYLVÄÄT, OPASTIMET JA PORTAALIT MAALATTU RAL 7012

MERKINTÖJEN SELITYKSET:

LIITTYMÄ:

407 LIIKENNEVALO-OHJATUN LIITTYMÄN TUNNUS

PYLVÄÄT:

1 LIIKENNEVALOPYLVÄS JA TUNNUS

PORTAALI

PYLVÄÄT:

B1 AJONEUVO-OPASTIN 30200 JA TUNNUS

AJONEUVO-OPASTIN 30200 TAUSTALEVYLLÄ

AJONEUVO-OPASTIN 30200 NUOLIKUVIOIN

AJONEUVO-OPASTIN 20200 NUOLIKUVIOIN

AJONEUVO-OPASTIN 10200 NUOLIKUVIOIN

A1 AJONEUVO-OPASTIN 30100 JA TUNNUS

AJONEUVO-OPASTIN 20100 NUOLIKUVIOIN

AJONEUVO-OPASTIN 30200 VALOPILKULLA

POLKUPYÖRÄOPASTIN 30100

RAITIOVAUNUOPASTIN 30200

M5 JALANKULKUOPASTIN 20200 JA TUNNUS

JALANKULKUOPASTIN 20200 ÄÄNIOPASTIMIN

J21 JALANKULKIJAN ÄÄNIOPASTIN (TUNNUS)

ILMAISIMET:

J23 JALANKULKIJAN PAINONAPPI JA TUNNUS

B25 LÄSNÄOLOILMAISIN JA TUNNUS (ETÄISYYS PYSÄYTYSVIIVALLE)

B50 KULKUILMAISIN JA TUNNUS (ETÄISYYS PYSÄYTYSVIIVALLE)

G15-T TUTKA JA TUNNUS

LÄK_E LÄMPÖKAMERA, ILMAISUALUE JA TUNNUS

B	23.1.2025	Lisätty pylvääseen pikkutoisto B3. Lisätty pylvääseen 4 lämpökamera. Lisätty lämpökameran LÄK_E ilmaisualueet. Suojateiden lähellä olevien pysäytysviivojen paikat päivitetty.	J. Kämäräinen WSP Finland Oy	
A	9.10.2024	Liikennevalo-opastin B1 siirretty portaalin orteen ja opastin B2 keskisaarekkeelle pylvääseen 5.	J. Kämäräinen WSP Finland Oy	
MERKKI	PVM	MUUTOS	TEHNYT	TARKASTANUT

Tässä suunnitelmassa on käytetty ETRS-GK24/N2000 taso- ja korkeuskoordinaatistoa

TAMPEREEN KAUPUNKI KAUPUNKIYMPÄRISTÖN PALVELUALUE		Kaupunkiympäristön rakennuttaminen ja ylläpito	
Lapintien, Naistenlahdenkadun ja Pohjolankadun liittymä		Ylan päätös:	
LIITTYMÄ 407		Suunnittelupäällikön päätös:	
XIV (OSMONMÄKI) IX (TAMPELLA)		Muutos	
LIIKENNEVALOSUUNNITELMA		Tark. Mika Kulmala	
OPEASTIN- JA ILMAISINJÄRJESTELYT 1:500		Hyv.	
		Pvm. 20.9.2024	
		Korvaa piir.n:o	
		Ark.n:o	
wsp WSP Finland Oy		Piirt. J. Kämäräinen	
		Suunn. J. Kämäräinen	
		Tark. R. Nevala	
		Piir.n:o 16/22570/30	