


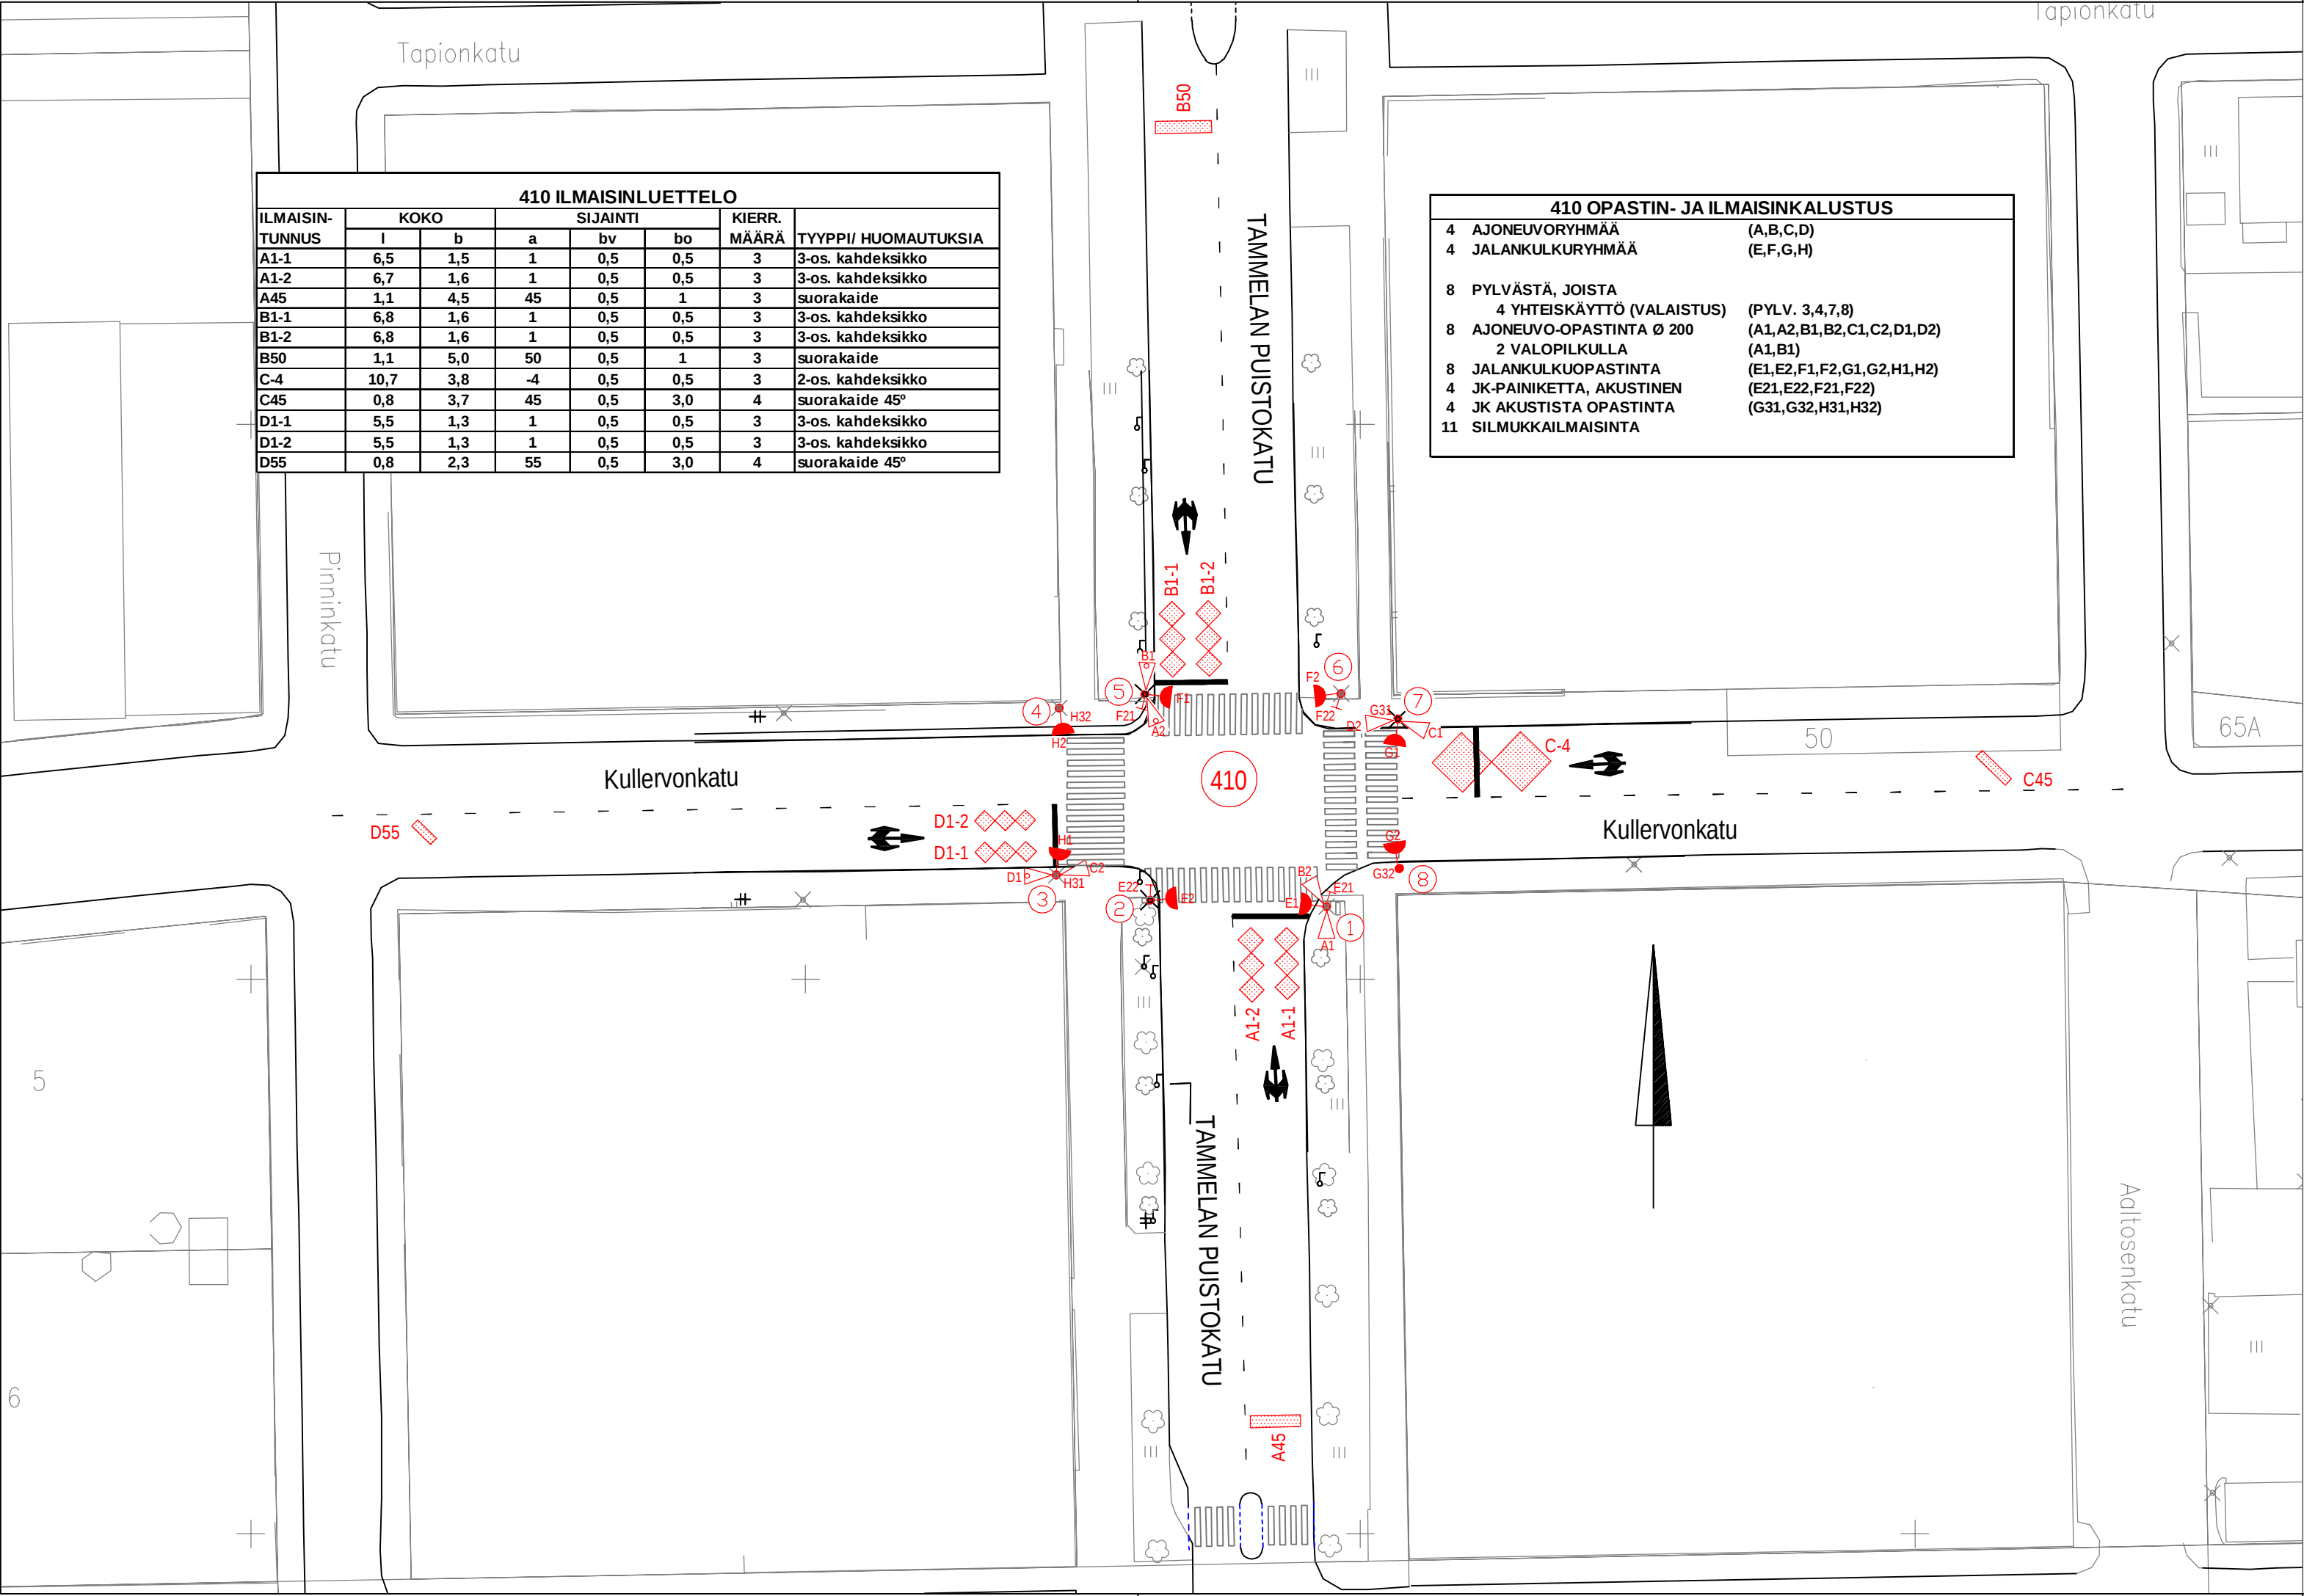

LIIKENNEVALOMUUTOKSET v.2015

Kojevaihto

410

KOJE

* vaihdetaan koje

ILMAISIMET

* vaihdetaan napit G21-22 ja H21-22

ääniopastimiksi G31-32 ja H31-32

LIIKENNEVALOMUUTOKSET v.2010

410

OPASTIMET

* ryhmäjärjestys muutetaan A->D, D->A, E->H, H->E

ILMAISIMET

* A45 korvaa vanhat D50-1 ja -2

LIIKENNEVALOMUUTOKSET v.2012

410

OPASTIMET

* lisätty valopilkut opastimiin A1 ja B1

Huom! Erikoiskuljetusreitti Tammelän puistokatu (6x6m), Kullervonkatu (6x6m)
Tässä suunnitelmassa on käytetty ETRS-GK24/N2000 taso- ja koordinaatistoa
Painonapit G- ja H-ryhmillä muutettu ääniopastimiksi, valopilkut lisätty. 21.5.24 PT
Kojevaihto, 10.4.14 TS
Lisätty valopilkut 2.10.12 TS

Tampereen kaupunki Yhdyskuntapalvelut		Kaupunkirakentaminen	
TAMMELAN PUISTOKATU		Ylan päätös:	
TAMMELAN PUISTOKADUN JA KULLERVONKADUN		Suunnittelupäällikön päätös:	
LIITTYMÄ 410		/ §	
LIIKENNEVALOT		Muutos	
XV		Tark.	
OPASTIN- JA ILMAISINJÄRJESTELYT		Hyv.	
MK 1:500		Pvm.	1.3.2005
		Korvaa piir.n:o	16/13484
		Ark.n:o	
Suunnittelupalvelut		Piirt.	Jutta Hyrkkönen
Liikenne- ja kuntatekniiikan suunnittelu		Suunn.	Pia Tuupanen
		Tark.	Pia Tuupanen
		Piir.n:o	16/15138/1