


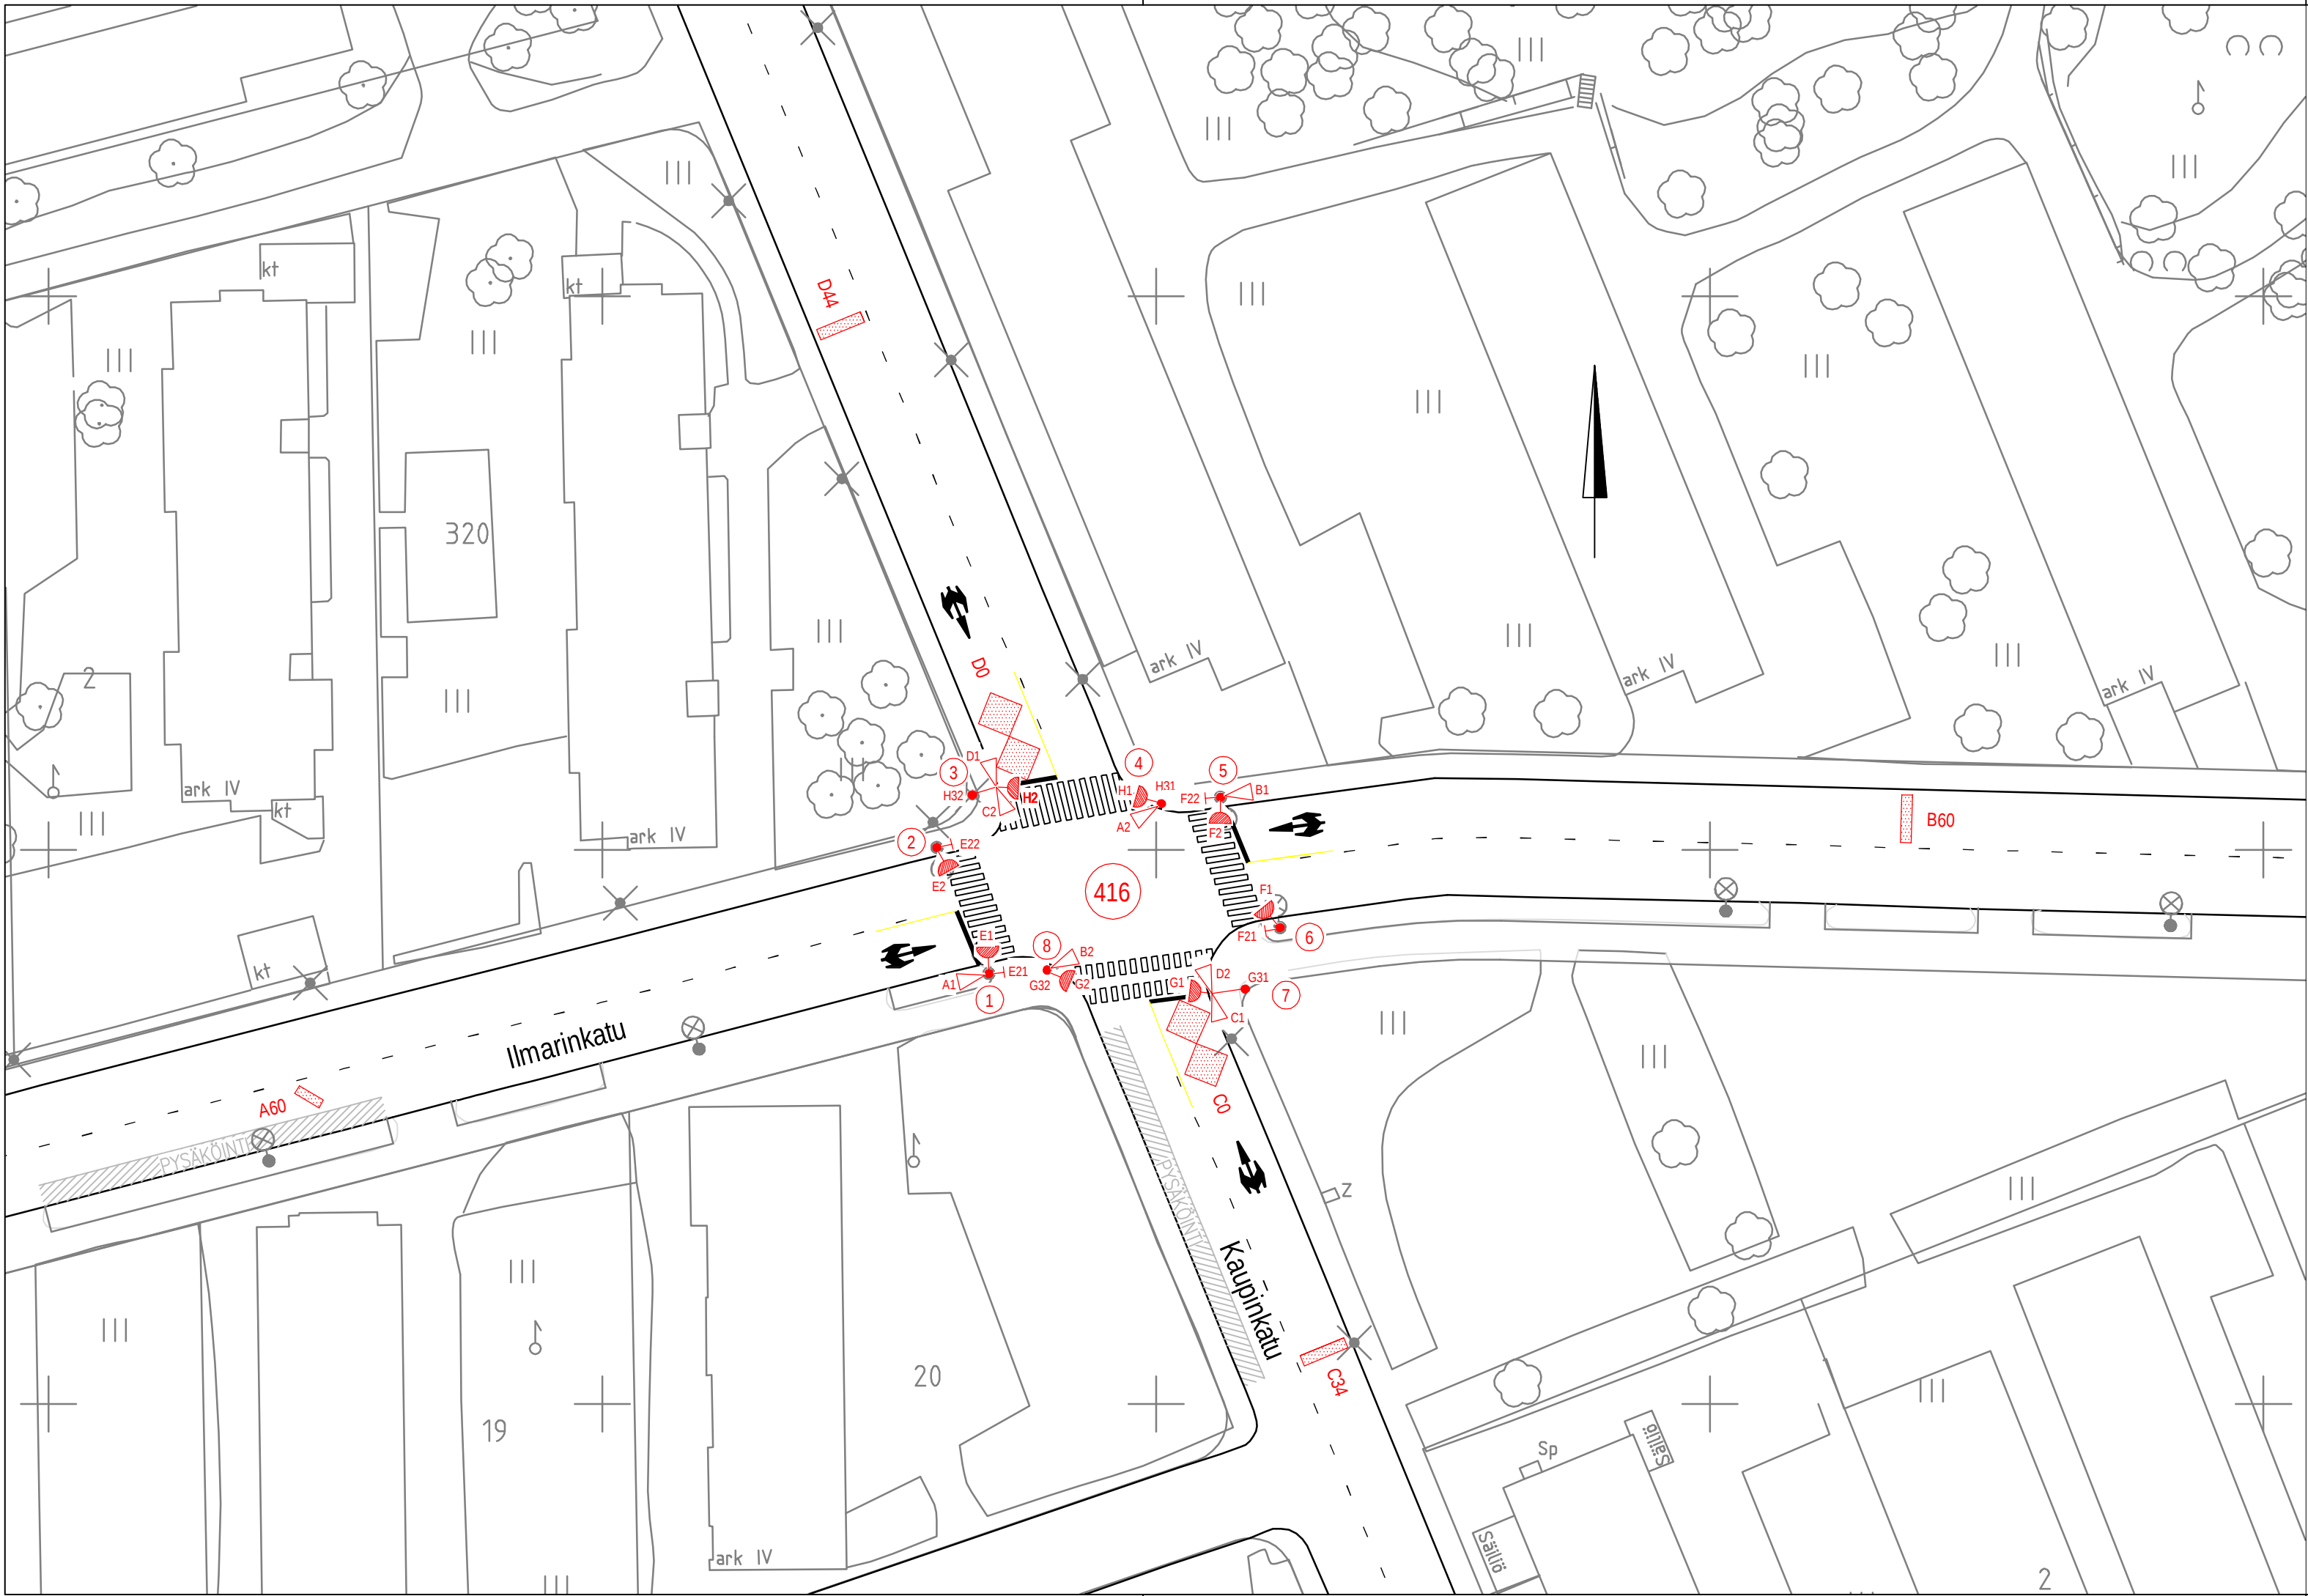

T:\tesudat\lisuvid\liikennevalot\400\416\LV416.DWG

416 ILMAISINLUETTELO							
ILMAISIN-TUNNUS	KOKO		SIJAINTI			KIERR. MÄÄRÄ	TYYPI/ HUOMAUTUKSIA
	l	b	a	bv	bo		
A60	0,8	2,5	60	0,5	2,5	4	suorakaide 45°
B60	1,0	4,2	60	0,5	0,5	4	suorakaide
C0	8,4	2,9	0	0,5	0,5	3	kahdeksikko
C34	1,0	4,2	34	0,5	0,5	4	suorakaide
D0	8,5	3,0	0	0,5	0,5	3	kahdeksikko
D44	1,0	4,2	44	0,5	0,5	4	suorakaide

416 OPASTIN- JA ILMAISINKALUSTUS	
4 AJONEUVORYHMÄÄ	(A-D)
4 JALANKULKURYHMÄÄ	(E-H)
8 PYLVÄSTÄ, JOISTA YHTEISKÄYTTÖPYLVÄITÄ	
4 VALAISINPYLVÄSTÄ	(PYLV.1,2,5,6)
2 VALAISIN+ULOKE	(PYLV.3,7)
8 AJONEUVO-OPASTINTA Ø 200	
8 JALANKULKUOPASTINTA	
4 JK-PAINONAPPIA, AKUSTINEN	(E21,E22,F21,F22)
4 JK AKUSTISTA OPASTINTA	(PYLV. 3,4,7,8)
6 SILMUKKAILMAISINTA	

LIIKENNEVALOMUUTOKSET v.2008 (Ilmarinkadun klv,Kaupinkadun valaistus)
416
PYLVÄÄT
* 2 ja 6 siirretään + yhteiskäyttöksi valaistuksen kanssa
* 1 ja 5 yhteiskäyttöksi valaistuksen kanssa
ILMAISIMET
* rakennetaan suunnitelman mukaisesti rikkoutuessaan

 Tampereen kaupunki		Kaupunkiympäristön kehittäminen	
<u>ILMARINKATU</u> KAUPINKADUN LIITTYMÄ (416)		Ylan päätös:	
XX (LIISANKALLIO) JA KALEVA		Suunnittelupäällikön päätös:	
<u>LIIKENNEVALOSUUNNITELMA</u>		/ §	
OPASTIN- JA ILMAISINJÄRJESTELYT 1:500		Muutos	
		Tark.	
		Hyv.	
		Pvm.	18.6.2008
		Korvaa piir.n:o	1815L
		Ark.n:o	
Suunnittelupalvelut Liikennesuunnittelu		Piirt. Jutta Hyrkkönen	Piir.n:o 16/14631/1
		Suunn. Pia Tuupanen	
		Tark.	