


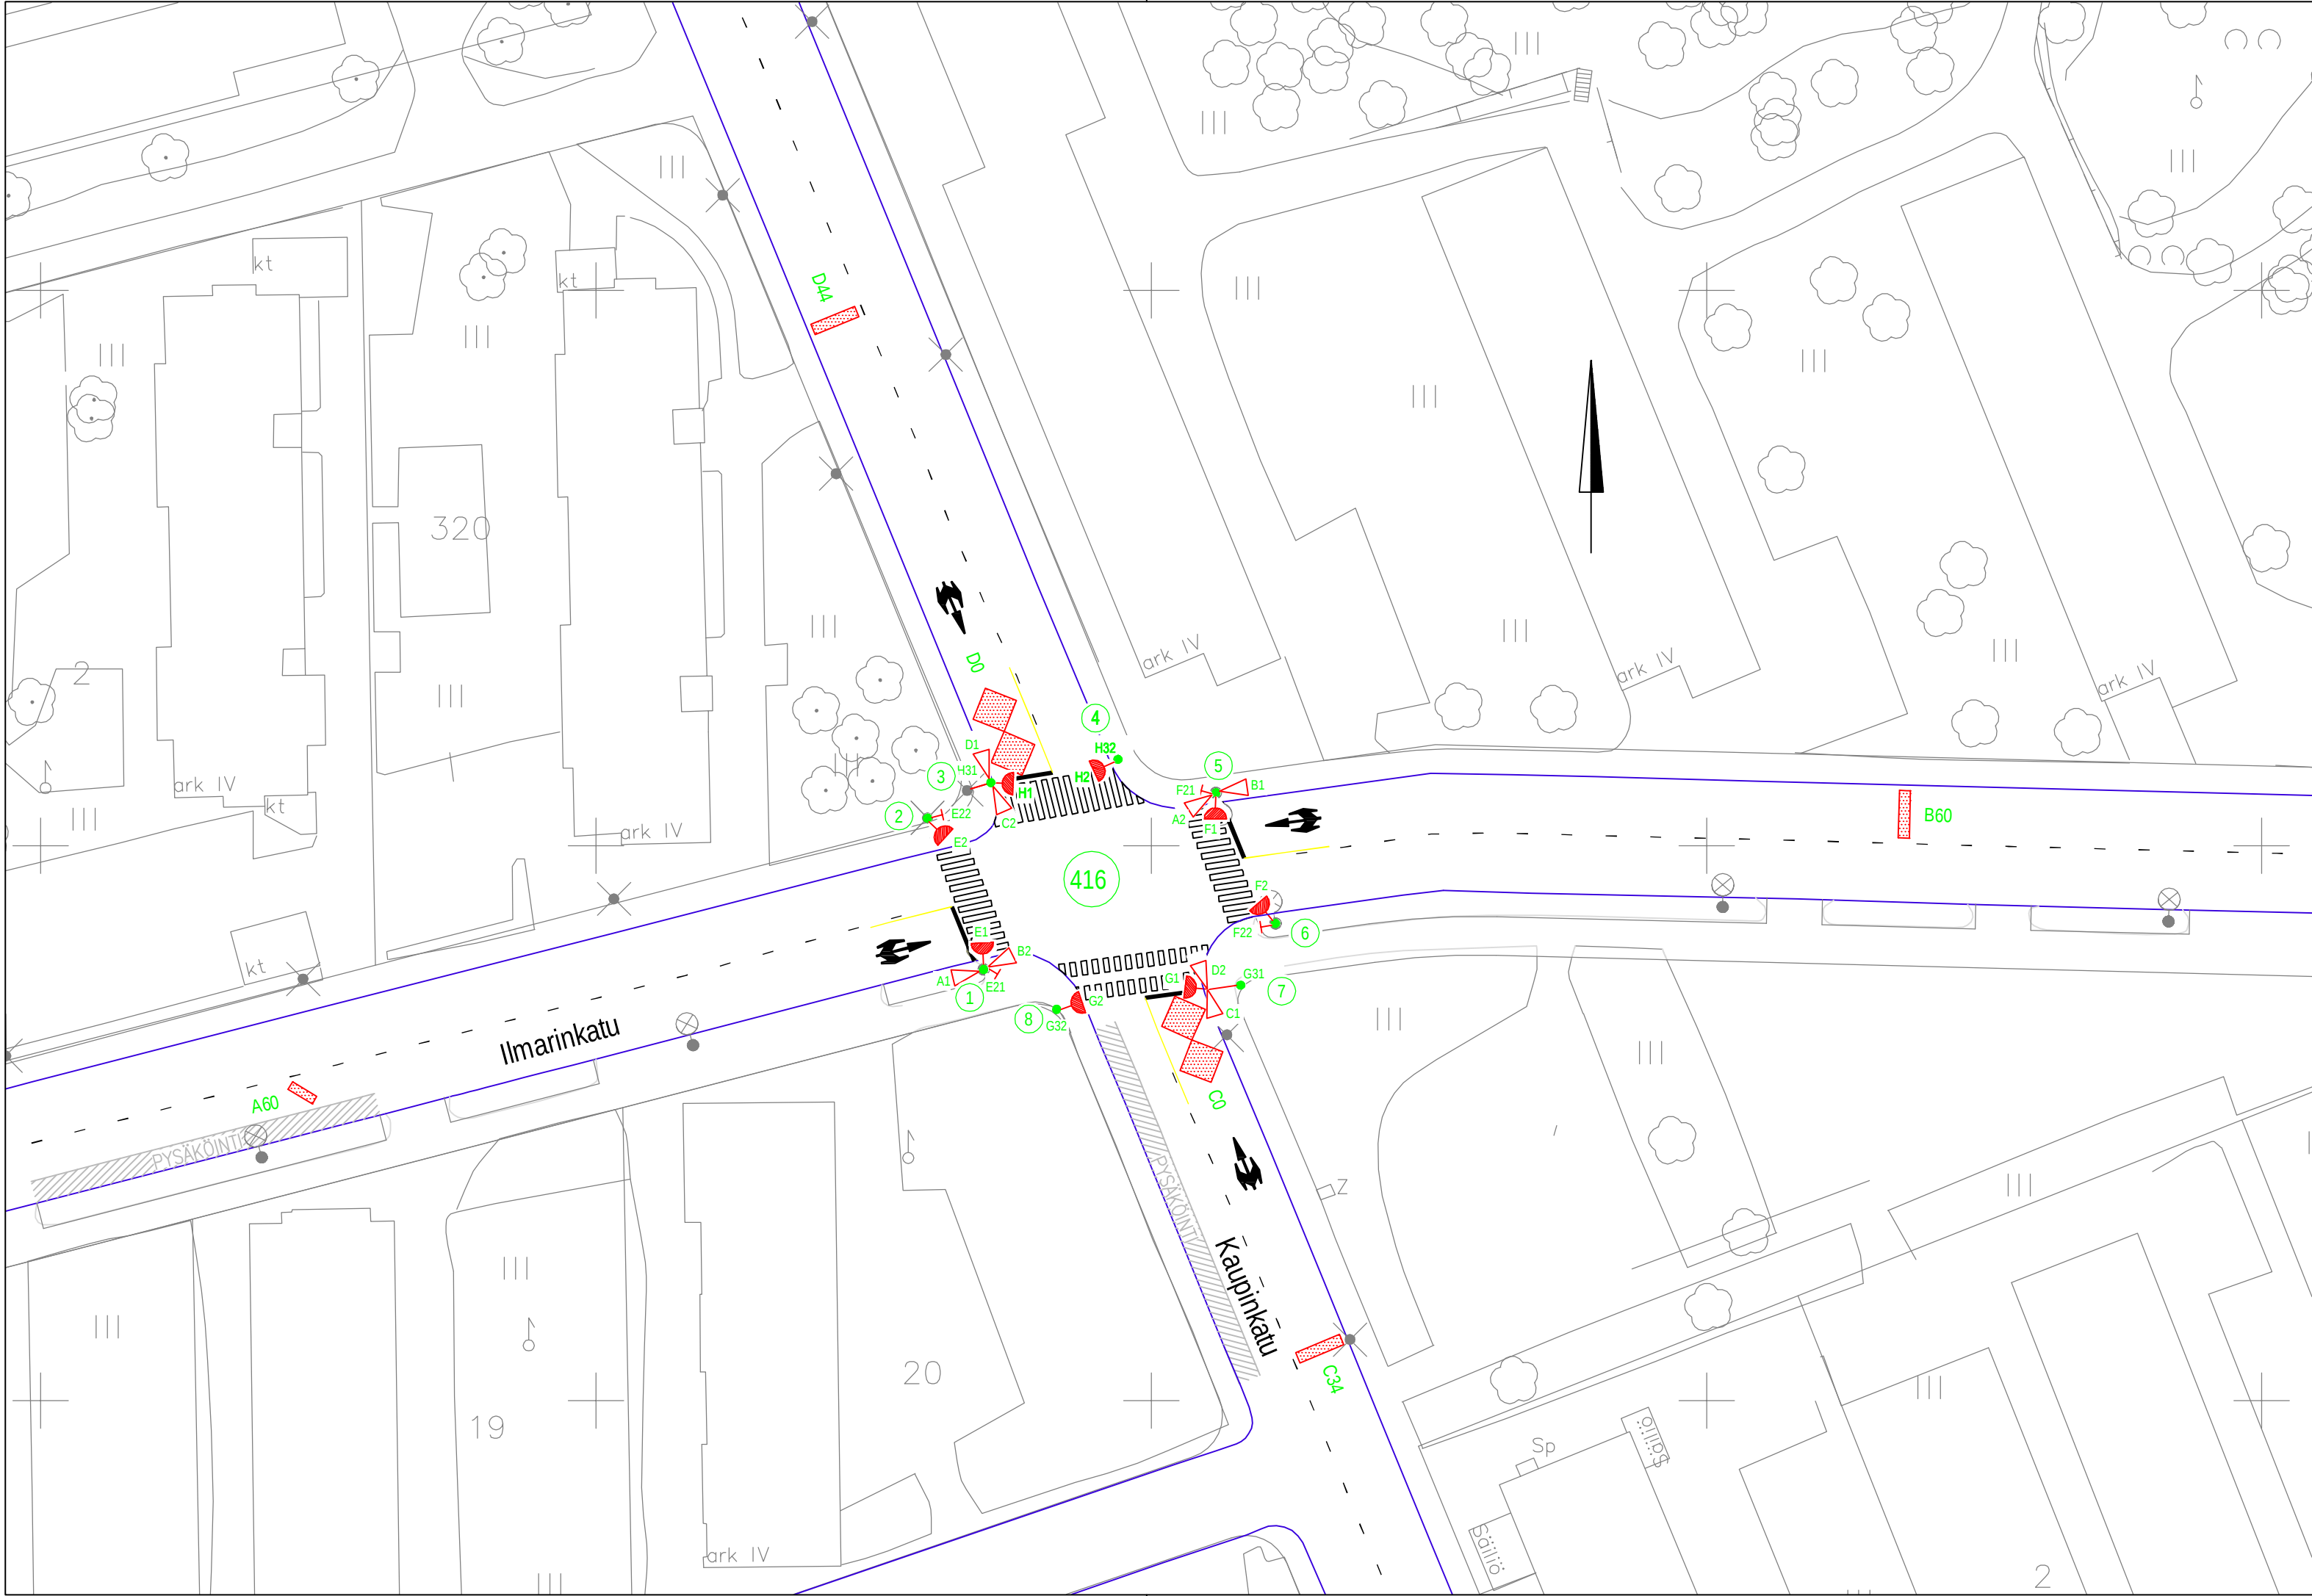

416 ILMAISINLUETTELO							
ILMAISIN-TUNNUS	KOKO		SIJAINTI			KIERR. MÄÄRÄ	TYYPPI/HUOMAUTUKSIA
	l	b	a	bv	bo		
A60	0,8	2,5	60	0,5	2,5	4	suorakaide 45°
B60	1,0	4,2	60	0,5	0,5	4	suorakaide
C0	8,4	2,9	0	0,5	0,5	3	kahdeksikko
C34	1,0	4,2	34	0,5	0,5	4	suorakaide
D0	8,5	3,0	0	0,5	0,5	3	kahdeksikko
D44	1,0	4,2	44	0,5	0,5	4	suorakaide

416 OPASTIN- JA ILMAISINKALUSTUS	
4 AJONEUVORYHMÄÄ	(A-D)
4 JALANKULKURYHMÄÄ	(E-H)
8 PYLVÄSTÄ, JOISTA YHTEISKÄYTTÖPYLVÄITÄ	
5 VALAISINPYLVÄSTÄ	(PYLV.1,2,4,5,6)
1 VALAISIN+ULOKE	(PYLV.7)
8 AJONEUVO-OPASTINTA Ø 200	
8 JALANKULKUOPASTINTA	
4 JK-PAINONAPPIA, AKUSTINEN	(E21,E22,F21,F22)
4 JK AKUSTISTA OPASTINTA	(PYLV. 3,4,7,8)
6 SILMUKKAILMAISINTA	

LIIKENNEVALOMUUTOKSET v.2008 (Ilmarinkadun klv,Kaupinkadun valaistus) 416 PYLVÄÄT * 2 ja 6 siirretään + yhteiskäyttöksi valaistuksen kanssa * 1 ja 5 yhteiskäyttöksi valaistuksen kanssa ILMAISIMET * rakennetaan suunnitelman mukaisesti rikkoutuessaan
LIIKENNEVALOMUUTOKSET v.2013 Koje- ja opastinvaihto 416 KOJE * vaihdetaan koje PYLVÄÄT * uusitaan liva-pylväät 3,4,8 * siirretään pylväät 3,4,8 * pylväs 3 vaihdetaan pelkäksi liva-pylvääksi (ei enää vp) * pylväs 4 vaihdetaan yhteiskäyttöön; siirretään sekä vp että liva OPASTIMET * vaihdetaan opastinyksiköt * siirretään opastin A2 pylvääseen 5 * siirretään opastin B2 pylvääseen 1 KAAPELOINTI * jatketaan kaapeli siirrettävien pylväiden 3,4,8 kohdalla VALAISTUS * puretaan nyk. valaisinpylväs (liva 3) * puretaan nyk. valaisinpylväs, joka korvataan yhteiskäyttöpylväällä liva 4 * uusi valaisinpylväs (=liva 4) * muutokset erillisessä kuvassa

Koje- ja opastinvaihto, 18.4.2013 PT.
Tässä suunnitelmassa on käytetty ETRS–GK24/N2000 taso– ja korkeuskoordinaatistoa

 Tampereen kaupunki		Kaupunkiympäristön kehittäminen	
ILMARINKATU KAUPINKADUN LIITTYMÄ (416)		Ylan päätös: Suunnittelupäällikön päätös: / §	
XX (LIISANKALLIO) JA KALEVA		Muutos	
LIIKENNEVALOSUUNNITELMA		Tark.	
OPASTIN- JA ILMAISINJÄRJESTELYT 1:500		Hyv.	
		Pvm.	18.6.2008
		Korvaa piir.n:o	1815L
		Ark.n:o	
 Liikenne-suunnittelu		Piirt.	Jutta Hyrkkönen
		Suunn.	Pia Tuupanen
		Tark.	
		Piir.n:o	16/14631/1