
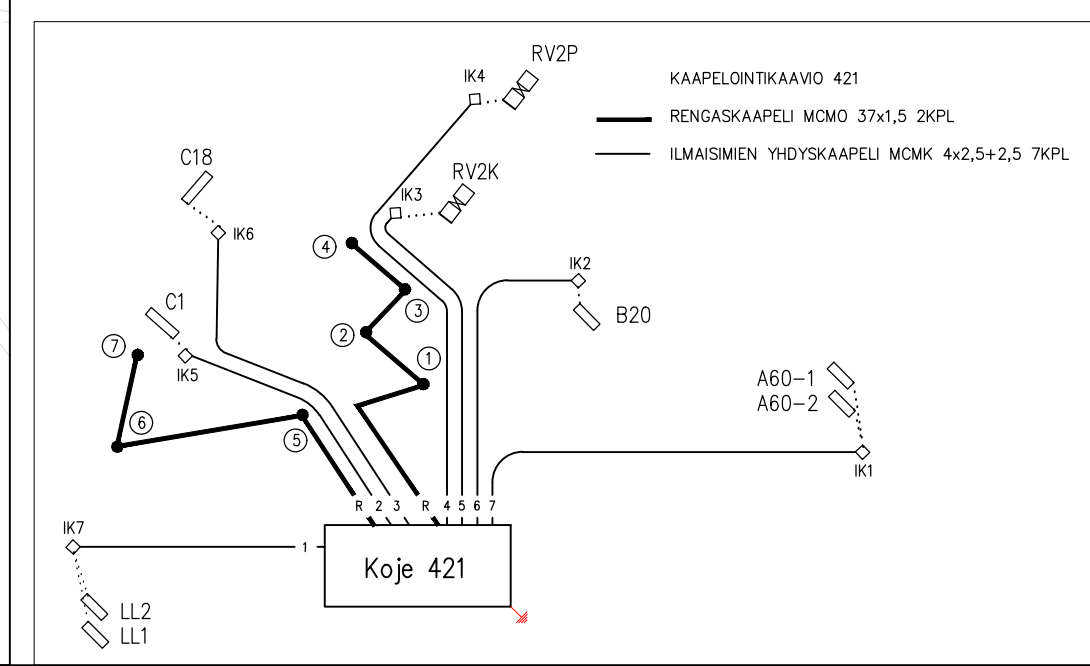
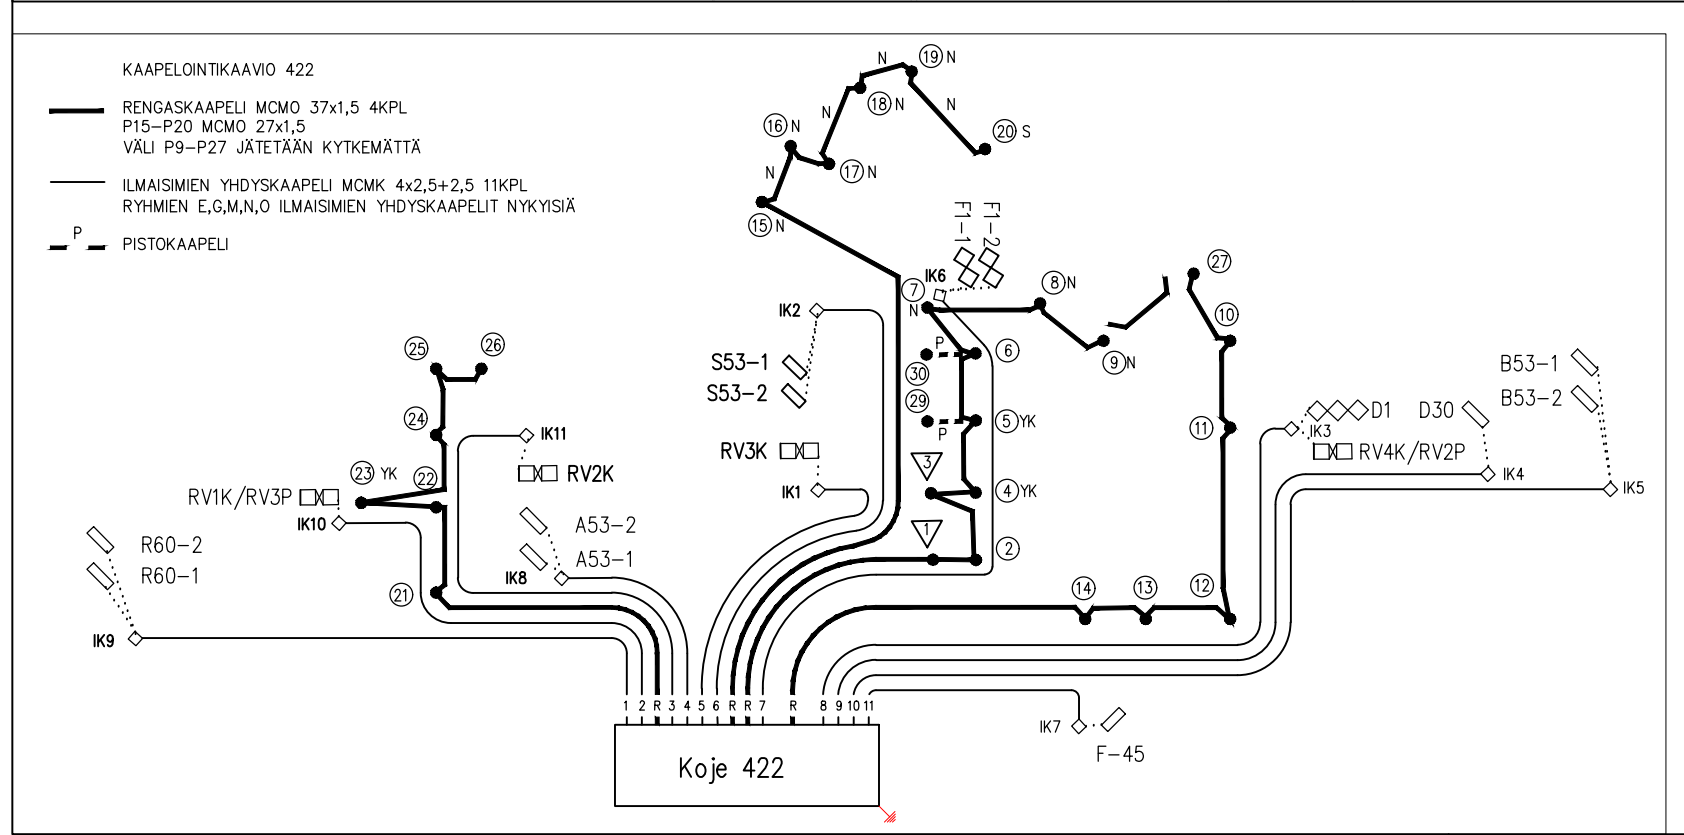


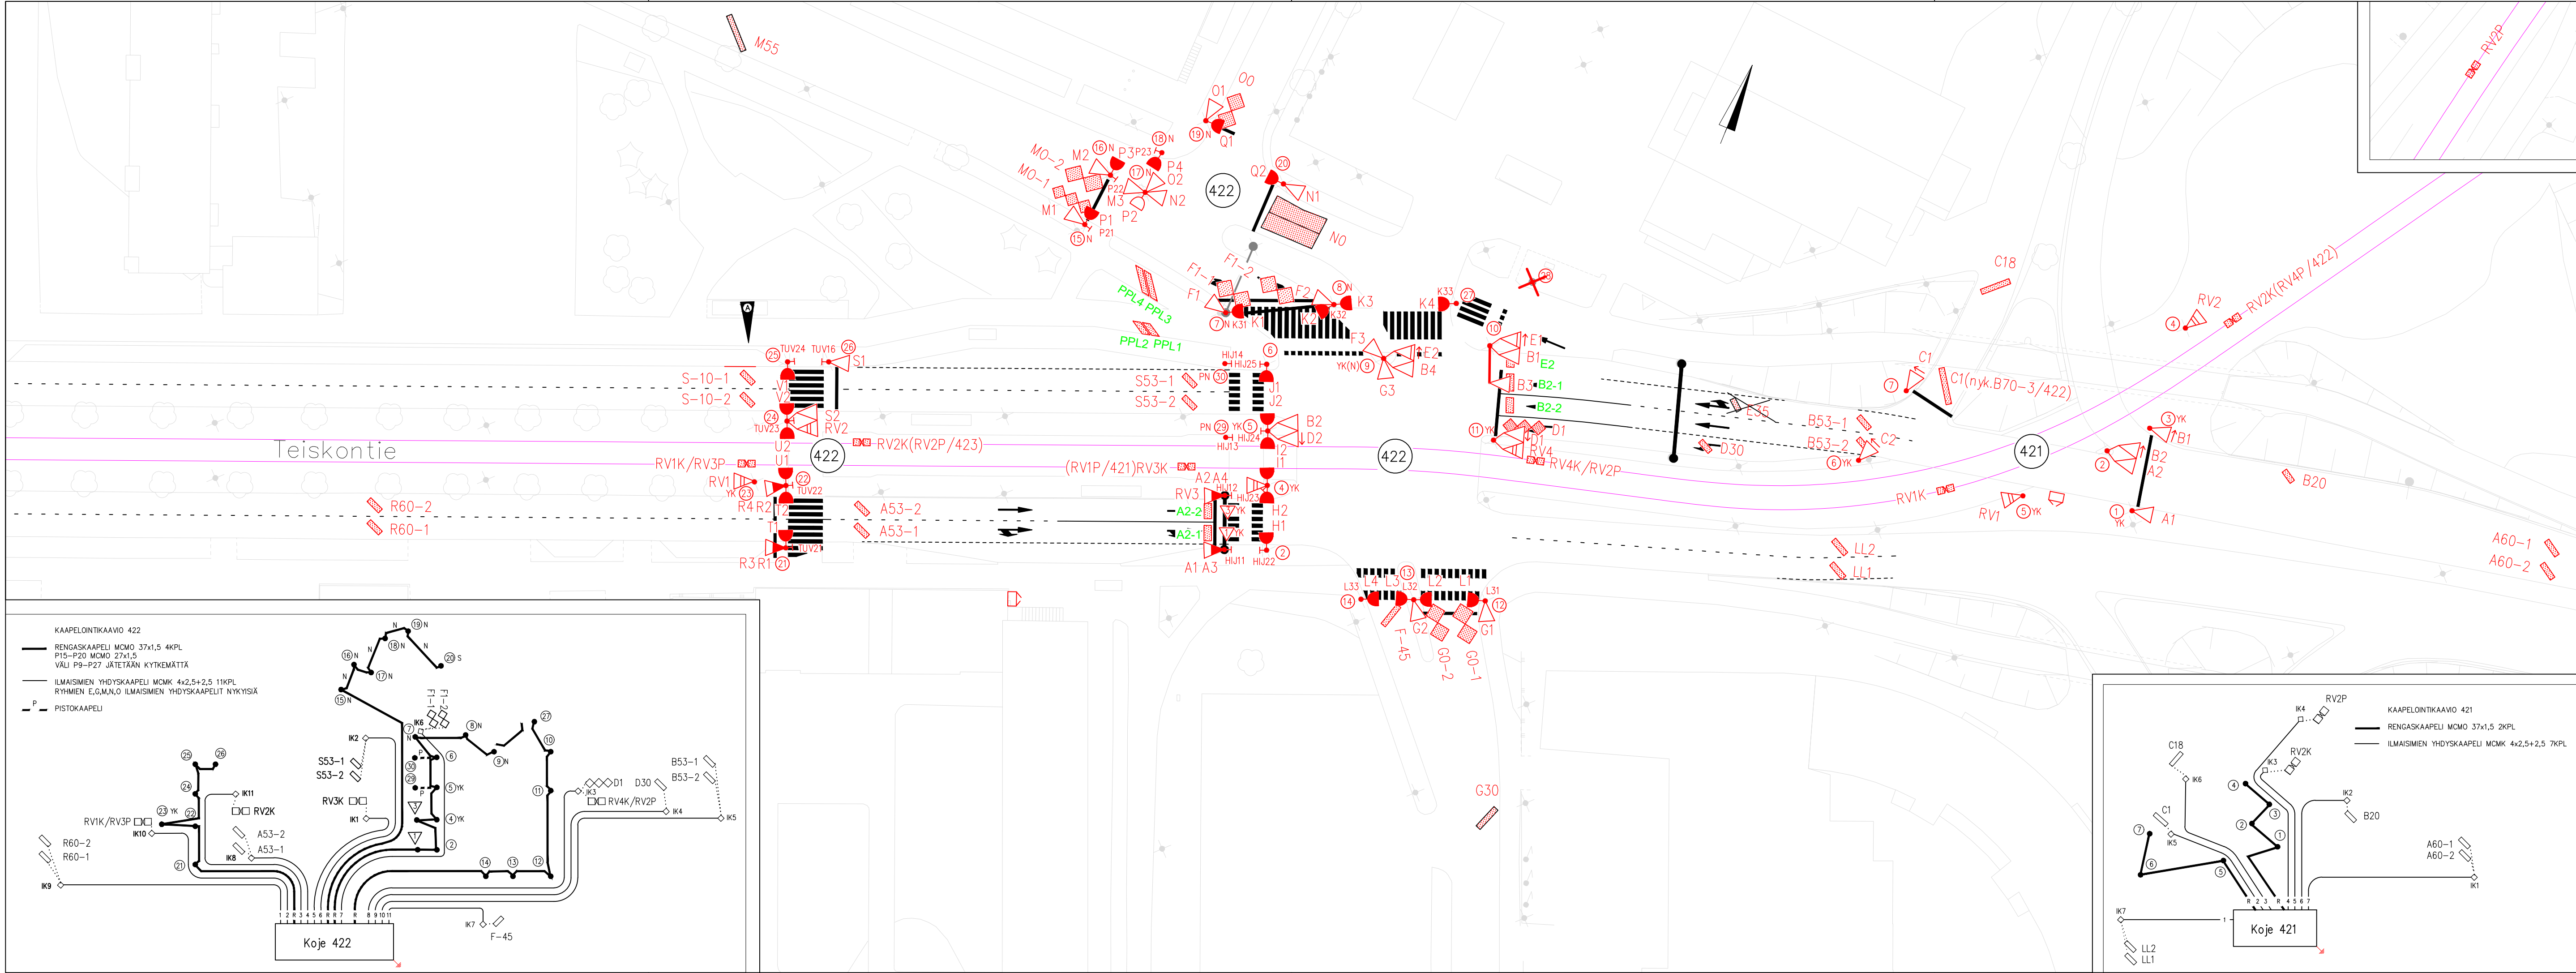

UUDET ILMAINSILMUKAT 422									
Tunnus	Sijointus ja mitat								
	Etureunan etäisyys pysäytysviivasta	Ilmaisimen pituus 1)	Ilmaisimen leveys	Vasemman reunan etäisyys reunatukeen, reunaviivaan tai keskiviivaan	Oikean reunan etäisyys reunatukeen, reunaviivaan tai keskiviivaan	Vinon ilmaisimen asennuskulma	Ilmaisimen kertosuure	Huom.	
	a	l	b	b(v)	b(o)	α	n		
A53-1	53	0,8	2,3	0,5	0,5	45°	4		
A53-2	53	0,8	2,3	0,5	0,5	45°	4		
B53-1	53	0,8	2,3	0,5	0,5	45°	4		
B53-2	53	0,8	2,3	0,5	0,5	45°	4		
D1	1	6,0	2,0	0,5	0,5		3	3-osainen kahdeksikko	
D30	30	0,8	2,0	0,5	0,5	45°	4		
F1-1	1	6,0	3,0	0,5	0,5		3	2-osainen kahdeksikko	
F1-2	1	6,0	3,0	0,5	0,5		3	2-osainen kahdeksikko	
F-45	-45	0,8	3,5	1,0	1,0	45°	4		
R60-1	60	0,8	2,3	0,5	0,5	45°	4		
R60-2	60	0,8	2,3	0,5	0,5	45°	4		
S-10-1	-10	0,8	2,3	0,5	0,5	45°	4		
S-10-2	-10	0,8	2,3	0,5	0,5	45°	4		
S53-1	53	0,8	2,3	0,5	0,5	45°	4		
S53-2	53	0,8	2,3	0,5	0,5	45°	4		
RV1KR/V3P	2,5	1,0					4	RV-ilmaisim (tiimalasi)	
RV2K	2,5	1,0					4	RV-ilmaisim (tiimalasi)	
RV3K	2,5	1,0					4	RV-ilmaisim (tiimalasi)	
RV4KR/V2P	2,5	1,0					4	RV-ilmaisim (tiimalasi)	

UUDET ILMAINSILMUKAT 421									
Tunnus	Sijointus ja mitat								
	Etureunan etäisyys pysäytysviivasta	Ilmaisimen pituus 1)	Ilmaisimen leveys	Vasemman reunan etäisyys reunatukeen, reunaviivaan tai keskiviivaan	Oikean reunan etäisyys reunatukeen, reunaviivaan tai keskiviivaan	Vinon ilmaisimen asennuskulma	Ilmaisimen kertosuure	Huom.	
	a	l	b	b(v)	b(o)	α	n		
A60-1	60	0,8	2,5	0,5	0,5	45°	4		
A60-2	60	0,8	2,5	0,5	0,5	45°	4		
B20	20	0,8	2,0	0,5	0,5	45°	4		
C18	18	0,8	4,0	1,0	1,0	45°	4		
LL1		0,8	2,5	0,5	0,5	45°	4		
LL2		0,8	2,5	0,5	0,5	45°	4		
RV1K	2,5	1,0					4	RV-ilmaisim (tiimalasi)	
RV2P	200	2,5	1,0				4	RV-ilmaisim (tiimalasi)	
RV2K		2,5	1,0				4	RV-ilmaisim (tiimalasi)	

MERKINTÖJEN SELITYS:

LIITTYMÄ:
512 LIKENNEVALO-OHJATUN LIITTYMÄN TUNNUS

PYLVÄÄT:
10 LIKENNEVALOPYLVÄS JA TUNNUS
PORTAALI

OPASTIMET:
A1 AJONEUVO-OPASTIN 36200 JA TUNNUS
AJONEUVO-OPASTIN 36200 TAUSTALEVYLÄ
AJONEUVO-OPASTIN 36200 NUOLIKUVIOIN
AJONEUVO-OPASTIN 28200 NUOLIKUVIOIN
AJONEUVO-OPASTIN 19200 NUOLIKUVIOIN
AJONEUVO-OPASTIN 36100 JA TUNNUS
AJONEUVO-OPASTIN 28100 NUOLIKUVIOIN
AJONEUVO-OPASTIN 36200 VALOPIKULLA
RAITIOVAUNUOPASTIN 36200
AJONEUVO-OPASTIN 36200 JA TUNNUS
K1 JALANKULJAJAOPASTIN 28200 JA TUNNUS
JALANKULJAJAOPASTIN 28200 ÄÄNIOPASTIMIN
21 JALANKULJAJAN ÄÄNIOPASTIN (TUNNUS)

ILMAISIMET:
JALANKULJAJAN PAINONAPPI JA TUNNUS
423 LÄSNÄOLOILMAISIN JA TUNNUS (ETÄISYYS PYSÄYTYSVIIVALLE)
KULKULILMAISIN JA TUNNUS (ETÄISYYS PYSÄYTYSVIIVALLE)

Yhdistetty suunnitelmapiirustukset 3.9.2024, Tampereen kaupunki

C	Lisätty ilmaisimet L422: A2-1,-2, B2-1,-2, E2, PPL1-4 Lisätty ääniopastimet L422: K31-33	11.11.2020 Treen kaupunki/PT
B	Lisätty pn-pylväät L422: 29 ja 30 sekä nappi HIJ12	20.08.2020 Traficon
A	Lisätty ilmaisimet L422: S-10-1, S-10-2	28.10.2019 Traficon

Tässä suunnitelmassa on käytetty ETRS-GK24 tasokoordinaatistoa ja N2000 korkeuskoordinaatistoa.

TEISKONTIE
ILMARINKADUN (422) JA VT12 LÄNSIRAMPIN (421) LIITTYMÄT

16830

KALEVA

RAKENUSSUUNNITELMA
LIKENNEVALOSUUNNITELMA
OPASTIN- JA ILMAISINJÄRJESTELYT

1:500

Ylan päätös:
Suunnittelupäällikön päätös:
/ §

Muutos
Tark.
Hyv. Mika Kulmala
Pvm. 12.6.2019
Korvaa
piir.n:o 16/16830/2R

Ark.n:o
Piir.n:o 16/16830/213R

TRAFICON

Piirt. Aapo Tiilikainen
Suunn. Jaakko Tuominen
Piirt. JSjögren
Suunn. KLång/Ajalonen
Tark. MKytölä

Ark.n:o
Piir.n:o

PÖYRY