
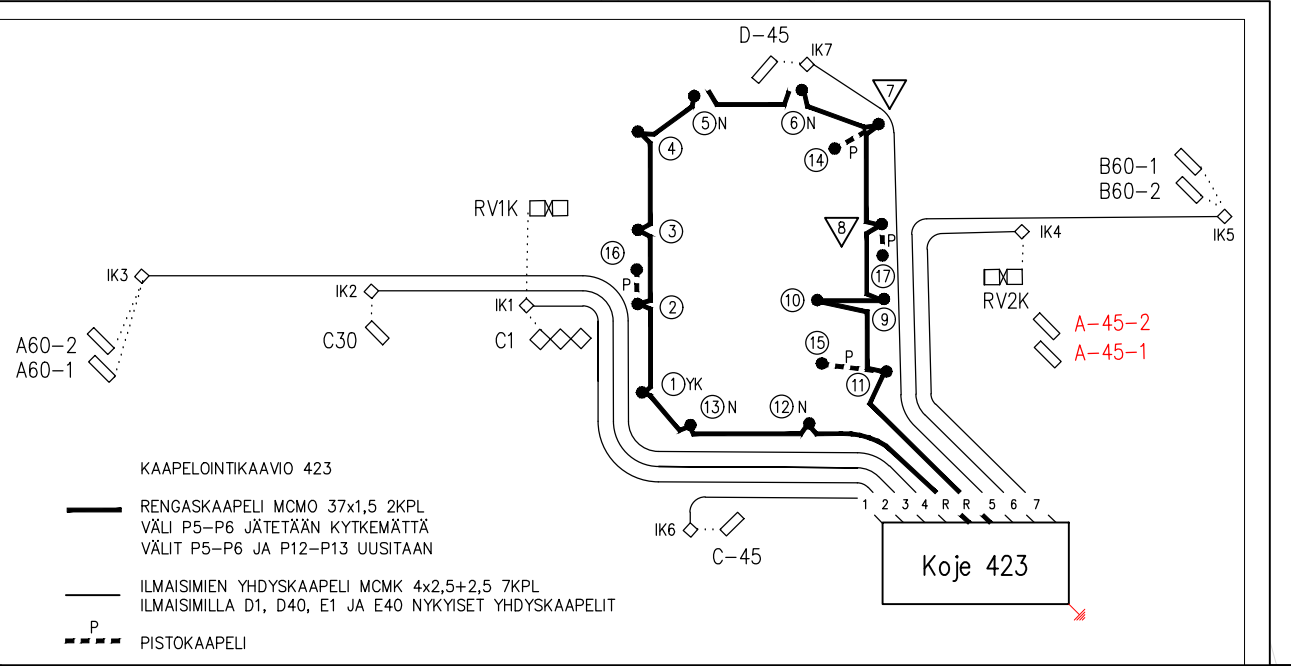
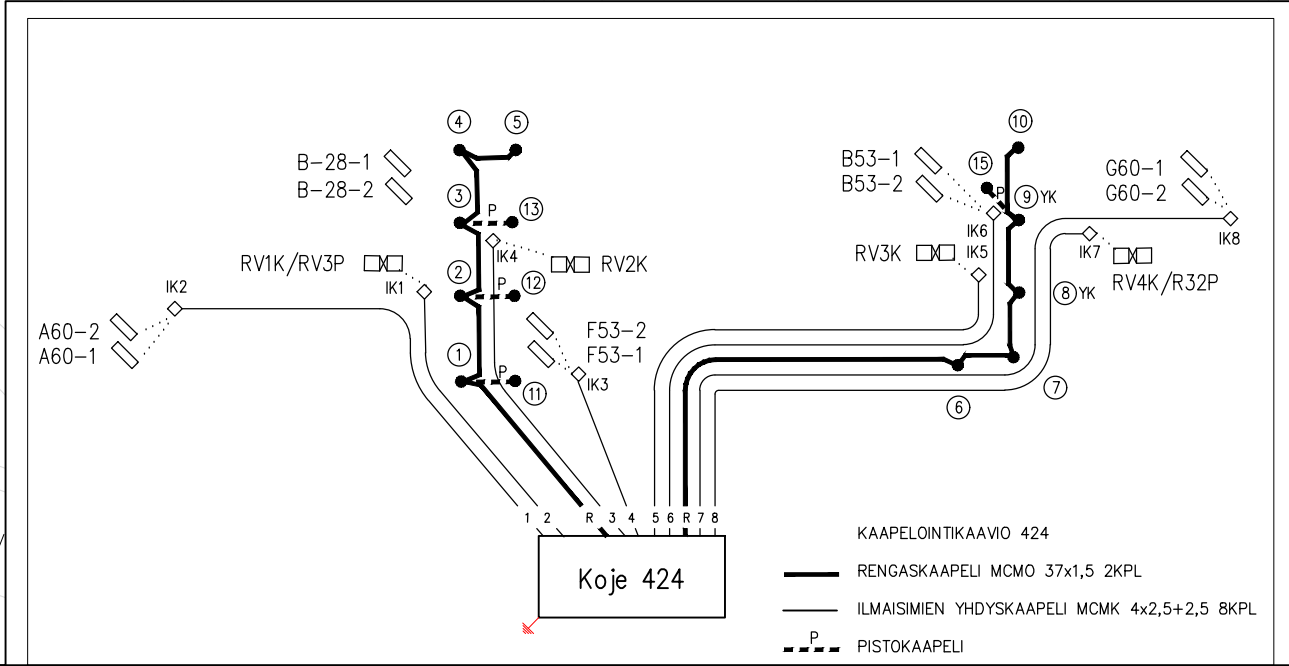


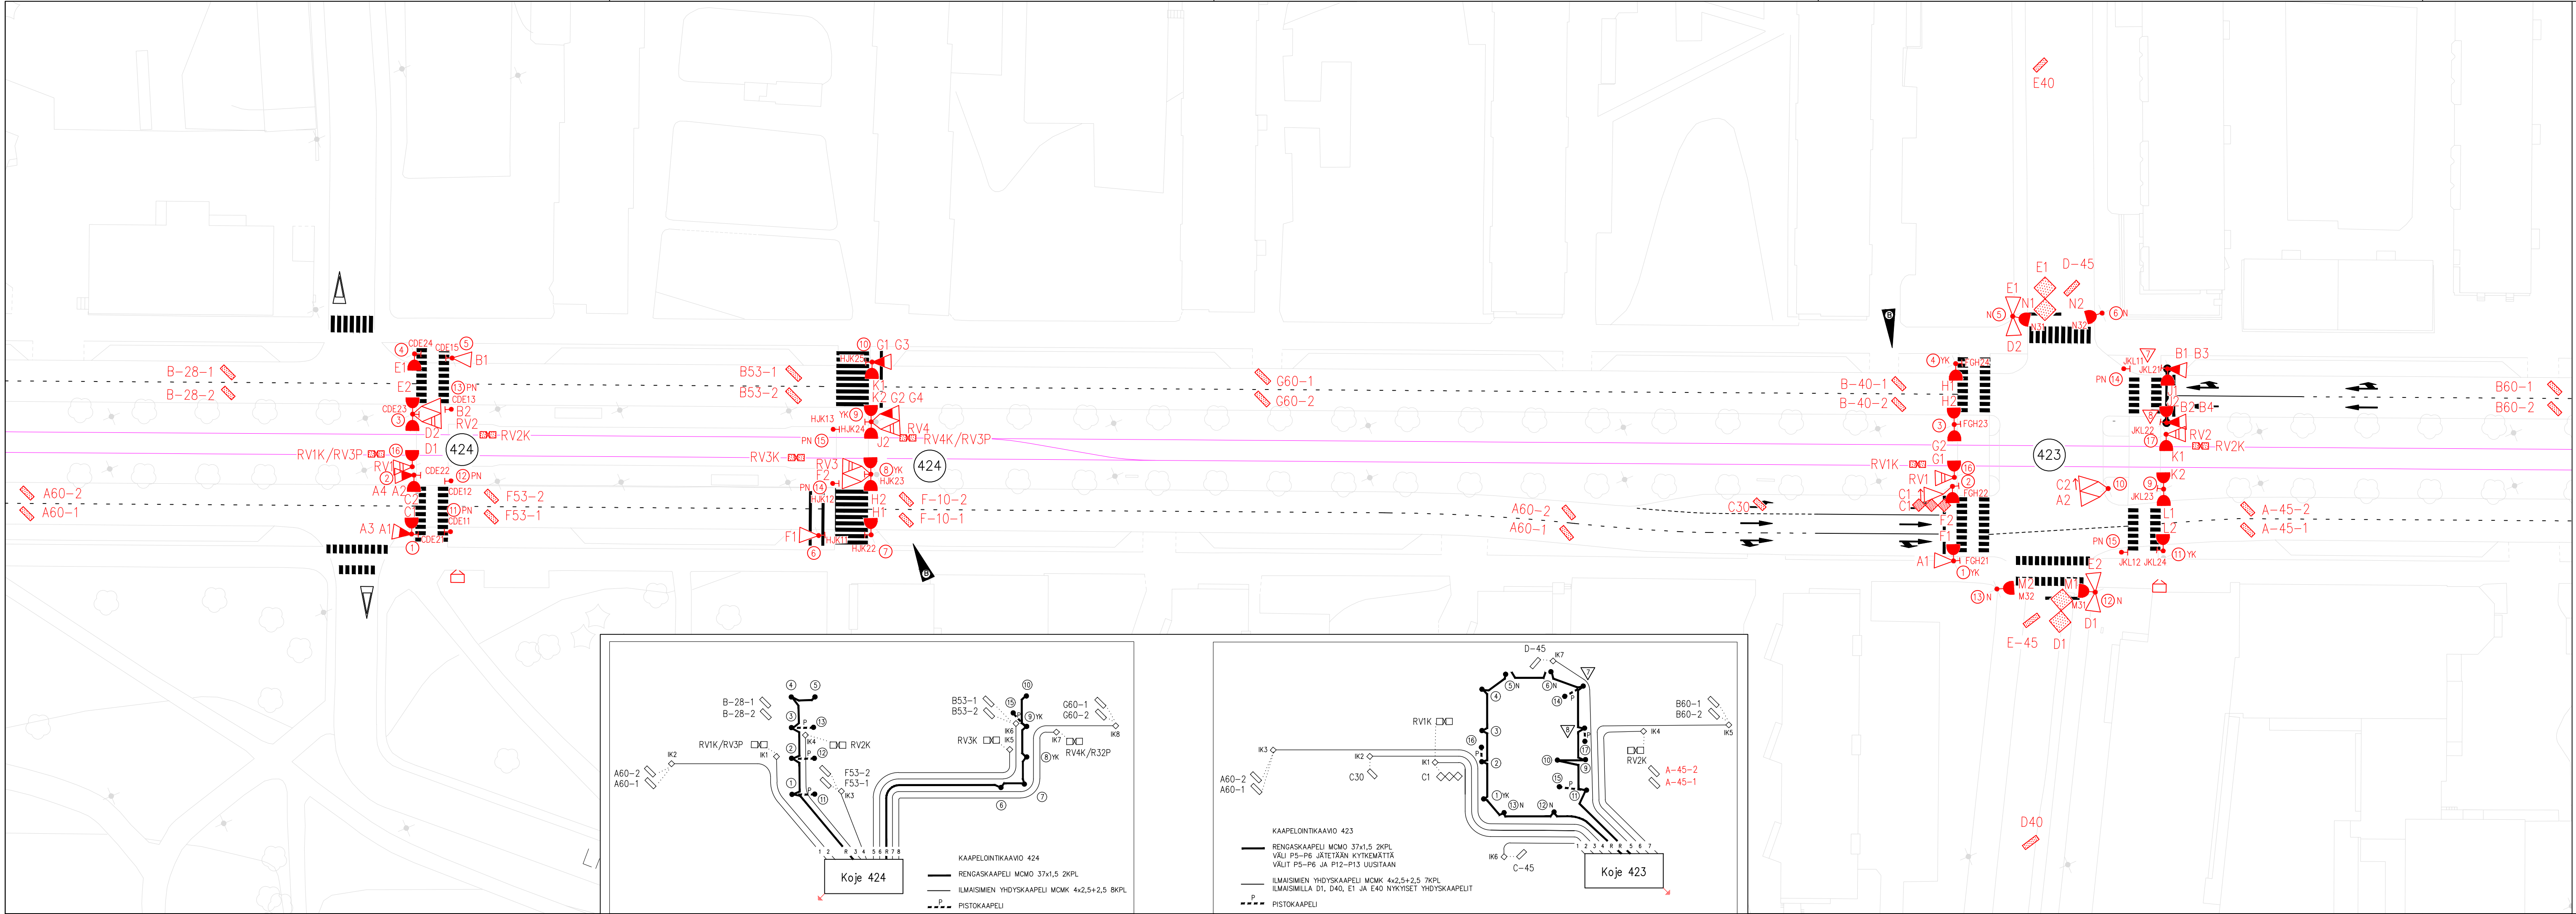

ILMAISINSILMUKAT 424							
Tunnus	Sijoitus ja mitat						Huom.
	Etureunan etäisyys pysäytysviivalta	Ilmaismien pituus 1)	Ilmaismien leveys	Vasemman reunan etäisyys reuna-alueen reuna-alueen tai keskiviivan	Oikean reunan etäisyys reuna-alueen reuna-alueen tai keskiviivan	Vinon ilmaismien asennuskulma	Ilmaismien kierosmälä
	a	l	b	b(v)	b(o)	α	n
A60-1	60	0,8	2,3	0,5	0,5	45°	4
A60-2	60	0,8	2,3	0,5	0,5	45°	4
B28-1	-28	0,8	2,3	0,5	0,5	45°	4
B28-2	-28	0,8	2,3	0,5	0,5	45°	4
B53-1	53	0,8	2,3	0,5	0,5	45°	4
B53-2	53	0,8	2,3	0,5	0,5	45°	4
F10-1	-10	0,8	2,3	0,5	0,5	45°	4
F10-2	-10	0,8	2,3	0,5	0,5	45°	4
F53-1	53	0,8	2,3	0,5	0,5	45°	4
F53-2	53	0,8	2,3	0,5	0,5	45°	4
G60-1	60	0,8	2,3	0,5	0,5	45°	4
G60-2	60	0,8	2,3	0,5	0,5	45°	4
RV1K/RV3P	2,5	1,0					RV-ilmaisim (tiimalasi)
RV2K	2,5	1,0					RV-ilmaisim (tiimalasi)
RV3K	2,5	1,0					RV-ilmaisim (tiimalasi)
RV4K/RV2P	2,5	1,0					RV-ilmaisim (tiimalasi)

UUEDET ILMAISINSILMUKAT 423							
Tunnus	Sijoitus ja mitat						Huom.
	Etureunan etäisyys pysäytysviivalta	Ilmaismien pituus 1)	Ilmaismien leveys	Vasemman reunan etäisyys reuna-alueen reuna-alueen tai keskiviivan	Oikean reunan etäisyys reuna-alueen reuna-alueen tai keskiviivan	Vinon ilmaismien asennuskulma	Ilmaismien kierosmälä
	a	l	b	b(v)	b(o)	α	n
A45-1	-45	0,8	2,3	0,5	0,5	45°	4
A45-2	-45	0,8	2,3	0,5	0,5	45°	4
A60-1	60	0,8	2,3	0,5	0,5	45°	4
A60-2	60	0,8	2,3	0,5	0,5	45°	4
B40-1	-40	0,8	2,3	0,5	0,5	45°	4
B40-2	-40	0,8	2,3	0,5	0,5	45°	4
B60-1	60	0,8	2,3	0,5	0,5	45°	4
B60-2	60	0,8	2,3	0,5	0,5	45°	4
C1	1	6,0	2,0	0,5	0,5	3	3-osainen kahdeksikko
C30	30	0,8	2,0	0,5	0,5	45°	4
D45	-45	0,8	2,5	0,5	3,0	45°	4
E45	-45	0,8	2,5	0,5	3,0	45°	4
RV1K	2,5	1,0					RV-ilmaisim (tiimalasi)
RV2K	2,5	1,0					RV-ilmaisim (tiimalasi)

MERKINTÖJEN SELITYS:

LIITTYMÄ:
512 LIKENNEVALO-OHJATUN LIITTYMÄN TUNNUS

PÄYLÄT:
10 LIKENNEVALOPÄYLÄS JA TUNNUS
PORTAALI

OPASTIMET:
A1 AJONEUVO-OPASTIN 36200 JA TUNNUS
AJONEUVO-OPASTIN 36200 TAUSTALEVYLÄ
AJONEUVO-OPASTIN 36200 NUOLIKUVIOIN
AJONEUVO-OPASTIN 26200 NUOLIKUVIOIN
AJONEUVO-OPASTIN 16200 NUOLIKUVIOIN
AJONEUVO-OPASTIN 36100 JA TUNNUS
AJONEUVO-OPASTIN 26100 NUOLIKUVIOIN
AJONEUVO-OPASTIN 36200 VALOPIIKKULA
RAITIOVAUNUOPASTIN 36200
K1 JALANKULKUAOPASTIN 26200 JA TUNNUS
JALANKULKUAOPASTIN 26200 ÄÄNIOPASTIMIN
21 JALANKULKUAJAN ÄÄNIOPASTIN (TUNNUS)

ILMAISIMET:
423 JALANKULKUAJAN PAINONAPPI JA TUNNUS
LÄSNÄOLOILMAISIN JA TUNNUS (ETÄISYYS PYSÄYTYSVIIVALLE)
KULKULMAISIN JA TUNNUS (ETÄISYYS PYSÄYTYSVIIVALLE)

Yhdistetty suunnitelmapiirustukset 3.9.2024, Tampereen kaupunki

C	424: Lisätty pn-pylväät 11-15 sekä pylväs 16 423: Lisätty pn-pylväät 14 ja 15 sekä pylväät 16 ja 17	20.08.2020 Traficon Oy
B	Lisätty ilmaisimet L424: F-10-1, F-10-2 ja L423: B-40-1, B-40-2	28.10.2019 Traficon Oy
A	Lisätty ilmaisimet L424: B-28-1, B-28-2 ja L423: A-45-1, A-45-2	11.09.2019 Traficon Oy

Tässä suunnitelmassa on käytetty ETRS-GK24 tasokoordinaatistoa ja N2000 korkeuskoordinaatistoa.

Kaupunkiympäristön palvelualue

TEISKONTIE

16830

PETSAMONKADUN (424) JA KAUPINKADUN (423) LIITTYMÄT

KALEVA

RAKENUSSUUNNITELMA
LIKENNEVALOSUUNNITELMA
OPASTIN- JA ILMAISINJÄRJESTELYT

1:500

Ylan päätös:

Suunnittelupäällikön päätös:

Tark.

Muutos

Hyv.

Pvm.

Korvaa
piir.n:o

§

Mika Kulmala

12.6.2019

16/16830/1R

TRAFICON

Piirt. Aapo Tiilikainen
Suunn. Jaakko Tuominen

PÖYRY

Piirt. J.Sjögren
Suunn. KLång/Ajalonen
Tark. MKytöä

Ark.n:o

Piir.n:o

16/16830/212R