


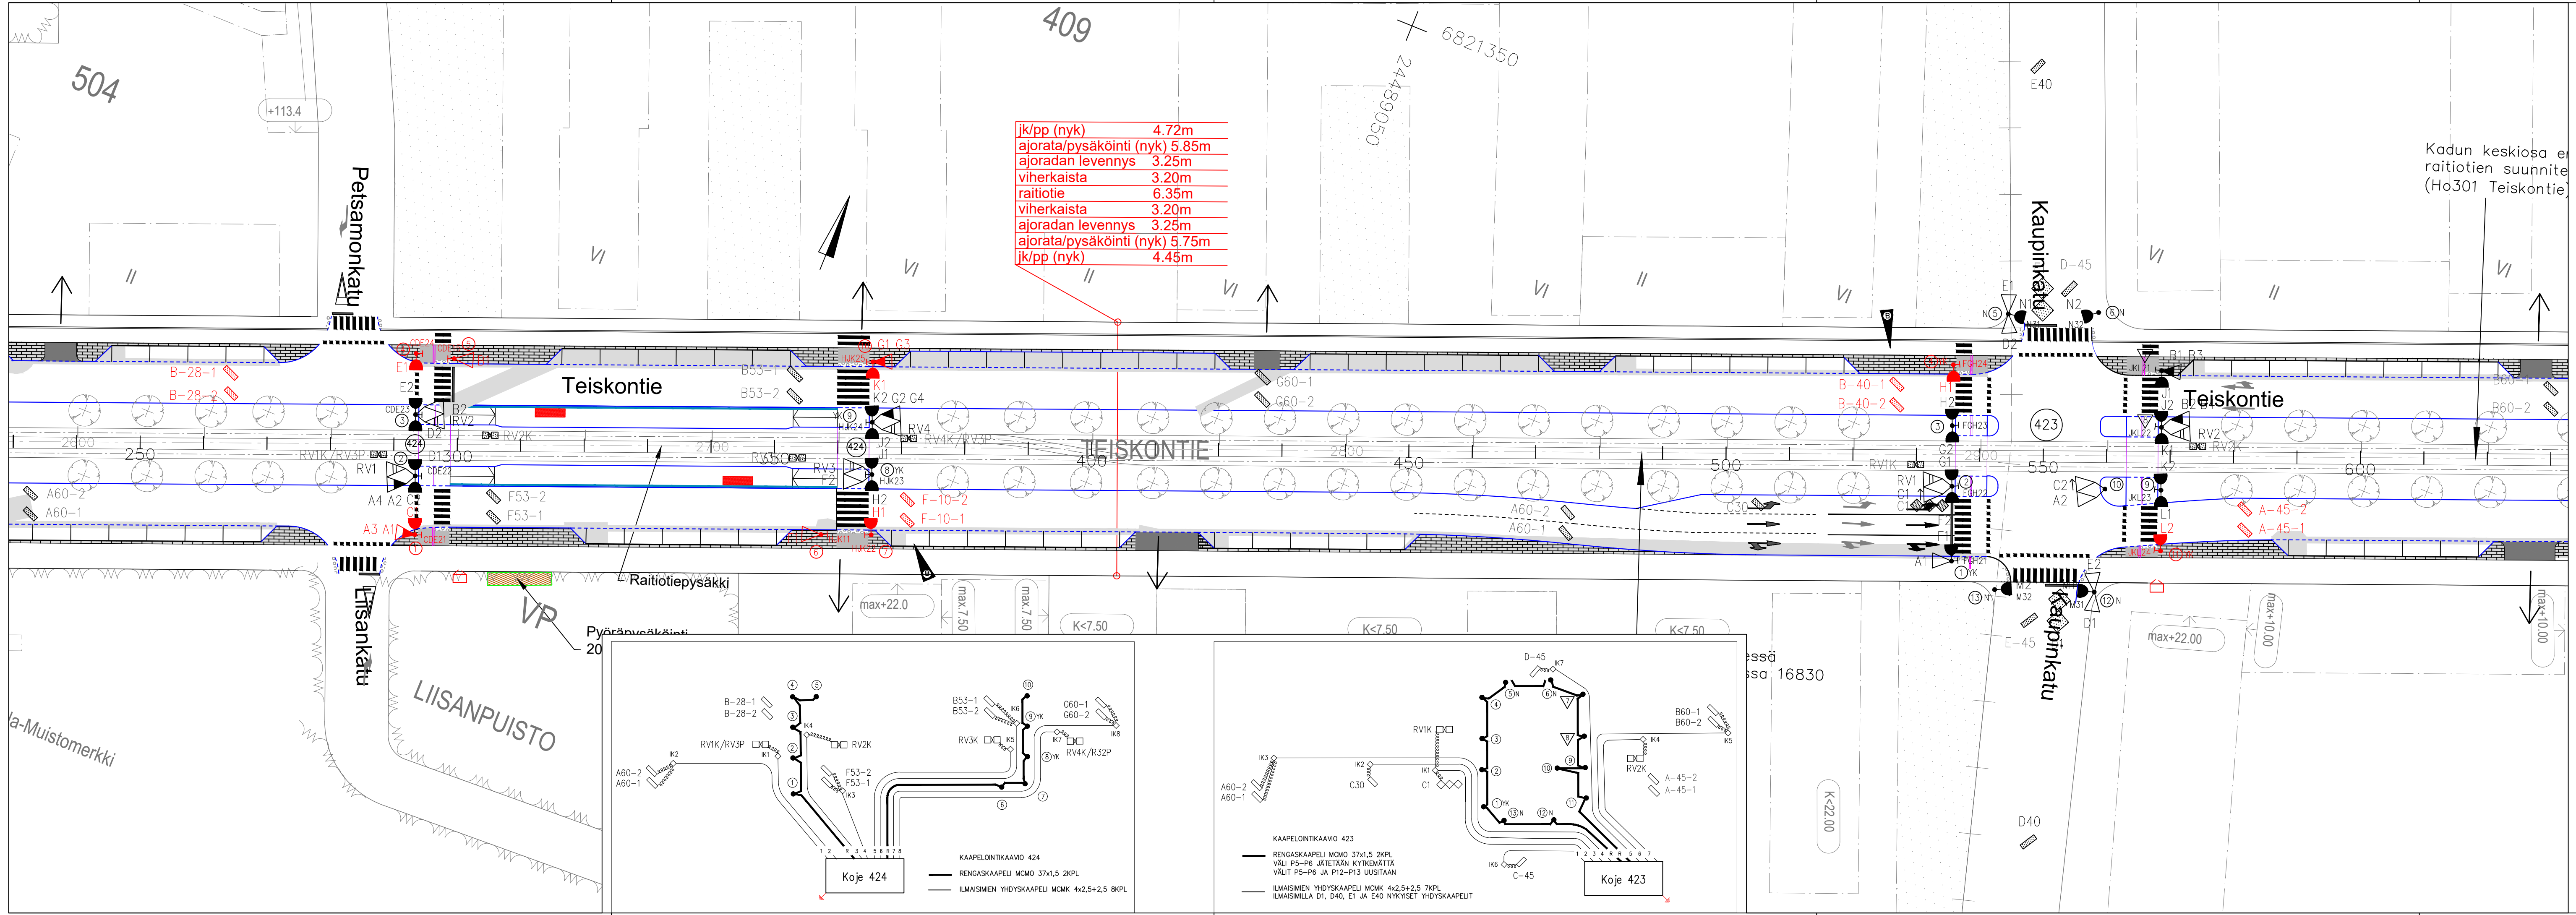

jk/pp (nyk) 4.72m
ajorata/pysäköinti (nyk) 5.85m
ajoradan levennys 3.25m
viherkaista 3.20m
raitiotie 6.35m
viherkaista 3.20m
ajoradan levennys 3.25m
ajorata/pysäköinti (nyk) 5.75m
jk/pp (nyk) 4.45m

Kadun keskiosa ei
raitiotien suunnite
(Ho301 Teiskontie)

ILMAISINSILMUKAT 424								Huom.
Tunnus	Sijoitus ja mitat							
	Eturadan etäisyys pysäköintialueesta	Ilmaisen pituus 1)	Ilmaisen leveys	Vasemman reunan etäisyys reunatukeen, reunaviivaan tai keskiviivaan	Oikean reunan etäisyys reunatukeen, reunaviivaan tai keskiviivaan	Virran ilmaisen asennuskulma	Ilmaisen kiertosäde	
	a	l	b	b(v)	b(o)	α	n	
A60-1	60	0,8	2,3	0,5	0,5	45°	4	
A60-2	60	0,8	2,3	0,5	0,5	45°	4	
B-28-1	-28	0,8	2,3	0,5	0,5	45°	4	
B-28-2	-28	0,8	2,3	0,5	0,5	45°	4	
B53-1	53	0,8	2,3	0,5	0,5	45°	4	
B53-2	53	0,8	2,3	0,5	0,5	45°	4	
F-10-1	-10	0,8	2,3	0,5	0,5	45°	4	
F-10-2	-10	0,8	2,3	0,5	0,5	45°	4	
F53-1	53	0,8	2,3	0,5	0,5	45°	4	
F53-2	53	0,8	2,3	0,5	0,5	45°	4	
G60-1	60	0,8	2,3	0,5	0,5	45°	4	
G60-2	60	0,8	2,3	0,5	0,5	45°	4	
RV1KRV3P	2,5	1,0					4	RV-ilmais (tiimalasi)
RV2K	2,5	1,0					4	RV-ilmais (tiimalasi)
RV3K	2,5	1,0					4	RV-ilmais (tiimalasi)
RV4KRV2P	2,5	1,0					4	RV-ilmais (tiimalasi)

UUDET ILMAISINSILMUKAT 423								Huom.
Tunnus	Sijoitus ja mitat							
	Eturadan etäisyys pysäköintialueesta	Ilmaisen pituus 1)	Ilmaisen leveys	Vasemman reunan etäisyys reunatukeen, reunaviivaan tai keskiviivaan	Oikean reunan etäisyys reunatukeen, reunaviivaan tai keskiviivaan	Vinon ilmaisen asennuskulma	Ilmaisen kierrosmäkä	
	a	l	b	b(v)	b(o)	α	n	
A-45-1	-45	0,8	2,3	0,5	0,5	45°	4	
A-45-2	-45	0,8	2,3	0,5	0,5	45°	4	
A60-1	60	0,8	2,3	0,5	0,5	45°	4	
A60-2	60	0,8	2,3	0,5	0,5	45°	4	
B-40-1	-40	0,8	2,3	0,5	0,5	45°	4	
B-40-2	-40	0,8	2,3	0,5	0,5	45°	4	
B60-1	60	0,8	2,3	0,5	0,5	45°	4	
B60-2	60	0,8	2,3	0,5	0,5	45°	4	
C1	1	6,0	2,0	0,5	0,5		3	3-osainen kahdeksikko
C30	30	0,8	2,0	0,5	0,5	45°	4	
D-45	-45	0,8	2,5	0,5	3,0	45°	4	
E-45	-45	0,8	2,5	0,5	3,0	45°	4	
RV1K		2,5	1,0				4	RV-ilmais (tiimalasi)
RV2K		2,5	1,0				4	RV-ilmais (tiimalasi)

MERKINTÖJEN SELITYS:

LIITTYMÄ:
512 LIIKENNEVALO-OHJATUN LIITTYMÄN TUNNUS

PYLVÄÄT:
10 LIIKENNEVALOPYLVÄS JA TUNNUS
PORTAALI

OPASTIMET:
A1 AJONEUVO-OPASTIN 36200 JA TUNNUS
AJONEUVO-OPASTIN 36200 TAUSTALEVYLÄ
AJONEUVO-OPASTIN 36200 NUOLIKUVAIN
AJONEUVO-OPASTIN 24200 NUOLIKUVAIN
AJONEUVO-OPASTIN 19200 NUOLIKUVAIN
AJONEUVO-OPASTIN 36100 JA TUNNUS
AJONEUVO-OPASTIN 24100 NUOLIKUVAIN
AJONEUVO-OPASTIN 36200 VALOPIIKKULA
RAITIOVAUNUOPASTIN 36200
K1 JALANKULUAOPASTIN 24200 JA TUNNUS
JALANKULUAOPASTIN 24200 ÄÄNIOPASTIMIN
21 JALANKULUAJAN ÄÄNIOPASTIN (TUNNUS)

ILMAISIMET:
23 JALANKULUAJAN PAINONAPPI JA TUNNUS
LÄSNÄOLOILMAISIN JA TUNNUS (ETÄISYYS PYSÄYTYSVIIVALLE)
KULKUILMAISIN JA TUNNUS (ETÄISYYS PYSÄYTYSVIIVALLE)

B	Lisätyt ilmaisimet L424: F-10-1, F-10-2 ja L423: B-40-1, B-40-2	28.10.2019 Traficon Oy
A	Lisätyt ilmaisimet L424: B-28-1, B-28-2 ja L423: A-45-1, A-45-2	11.09.2019 Traficon Oy

Tässä suunnitelmassa on käytetty ETRS-GK24 tasokoordinaatistoa ja N2000 korkeuskoordinaatistoa.



TAMPEREEN KAUPUNKI

TEISKONTIE

16830

PETSAMONKADUN (424) JA KAUPINKADUN (423) LIITTYMÄT

KALEVA

RAKENUSSUUNNITELMA
LIIKENNEVALOSUUNNITELMA
OPASTIN- JA ILMAISINJÄRJESTELYT

1:500

Piirt. Aapo Tiilikainen
Suunn. Jaakko Tuominen
Piirt. J.Sjögren
Suunn. KLöng/Ajalonen
Tark. MKytölä

Ark.n:o
Piir.n:o

16/16830/1R
16/16830/212R

Ylan päätös:
Suunnittelupäällikön päätös:
Muutos
Tark.
Hyv. Mika Kulmala
Pvm. 12.6.2019
Korvaa
piir.n:o

§
16/16830/1R