
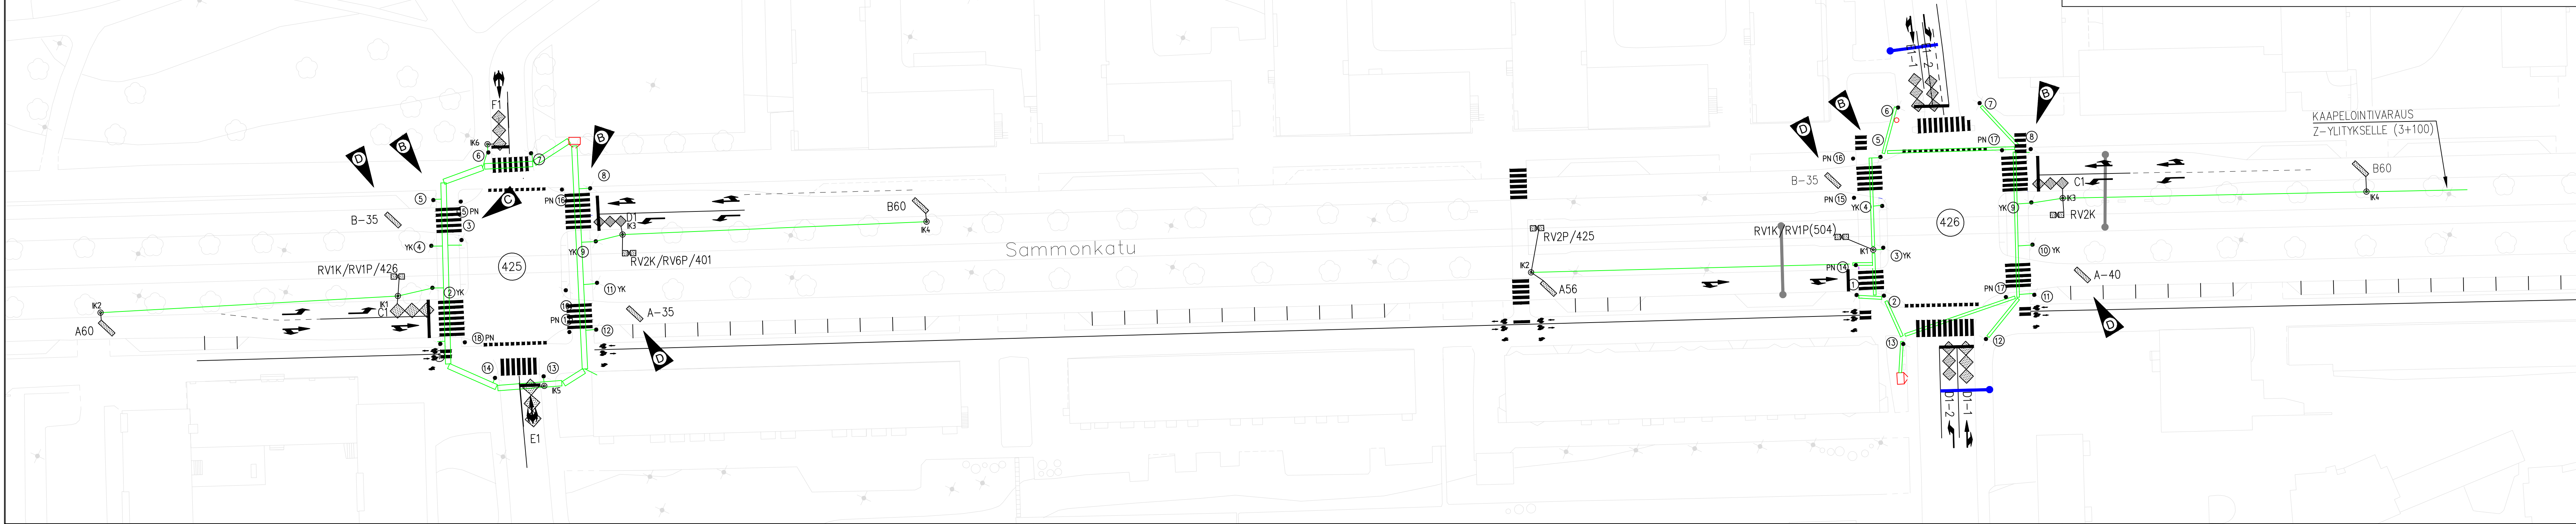
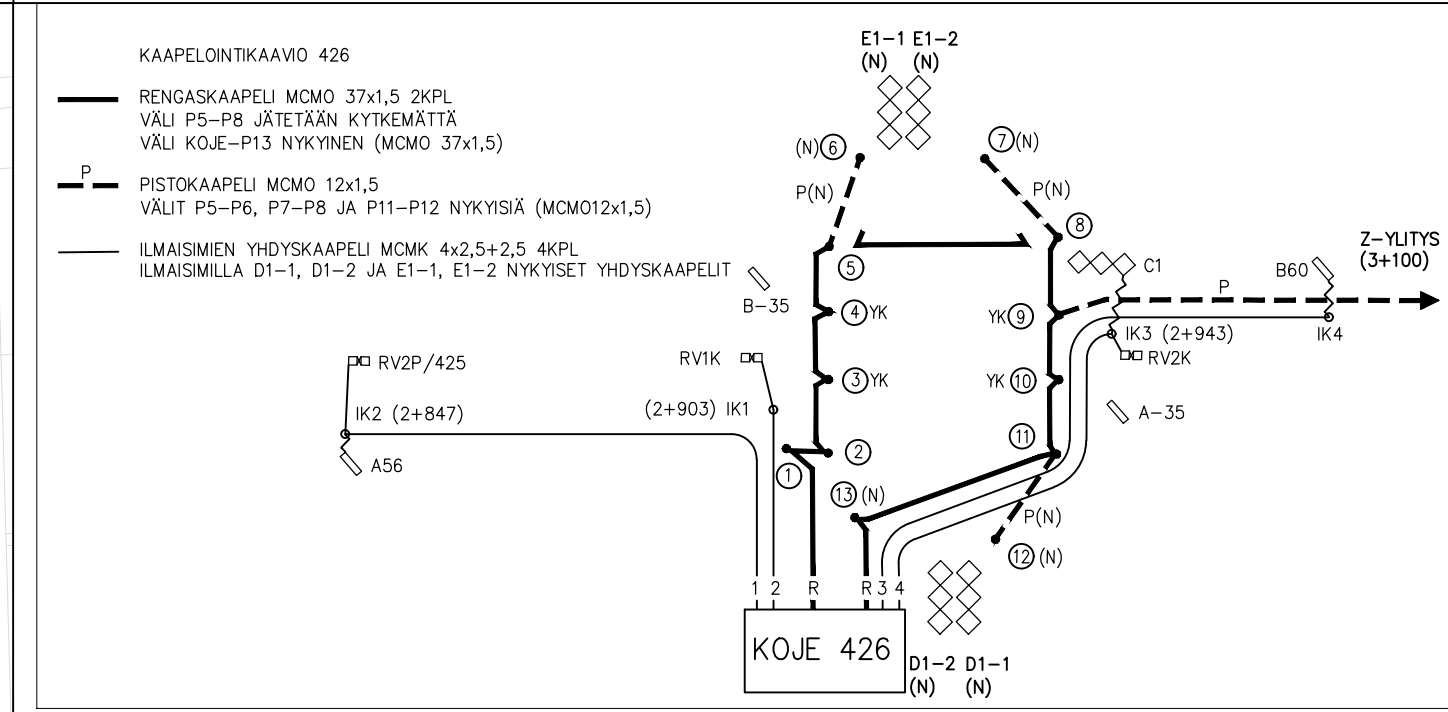


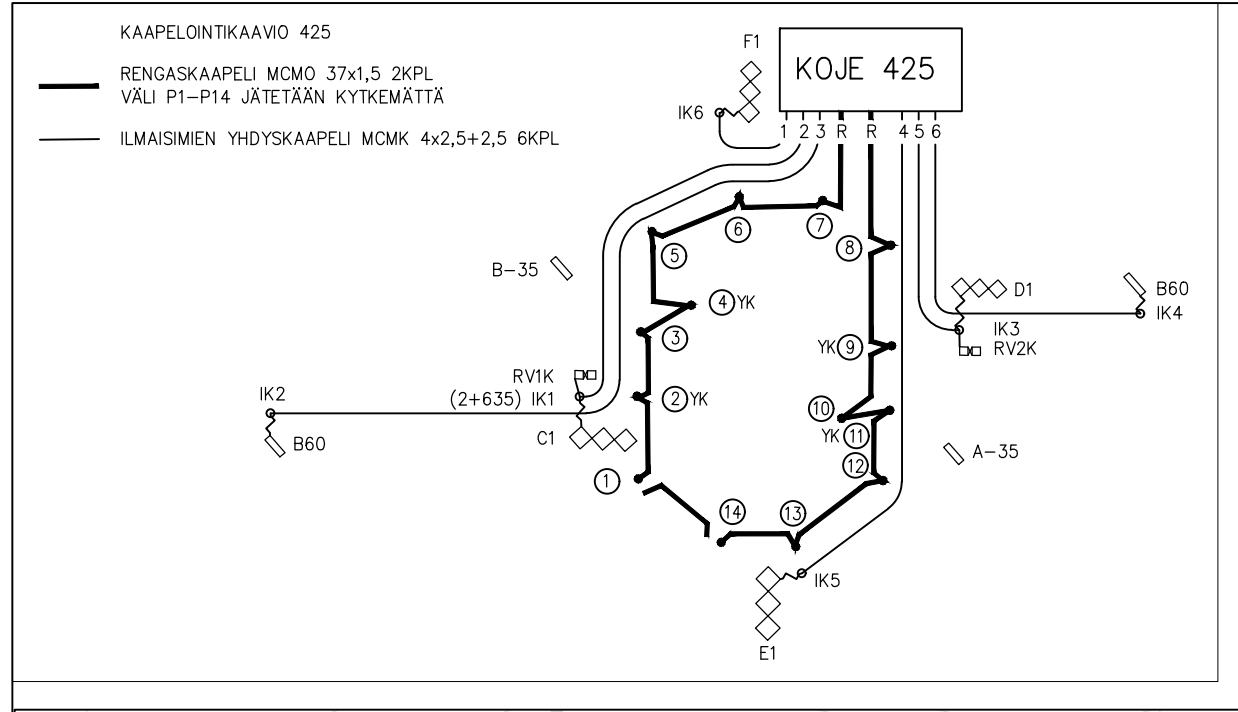

Huom. Ajouratamaalaukset haettu ilmakuvista.

Yhdistetty suunnitelmapiirustukset, 6.8.2024 Tampereen kaupunki

D	Lisätty ilmaisimet L425: A-35 ja B-35, L426: A-40, B-35	11.9.2019 Traficon Oy
C	L425: siirretty P3	28.6.2018 Traficon Oy
B	L425: siirretty P5 ja P8, L426: siirretty P5 ja P8	21.3.2018 Traficon Oy
A	Lisätty kaapelointikaaviot	25.9.2017 Traficon Oy

Tässä suunnitelmassa on käytetty ETRS-GK24 tasokoordinaatistoa ja N2000 korkeuskoordinaatistoa.

TAMPEREEN KAUPUNKI RAITIOTIEN KEHITYSOHJELMA		Kaupunkiympäristön palvelualue	
SAMMONKATU VÄLI: LIISANPUISTO – KAUPINKATU (425 – 426)		16822	
KALEVA / LOHKO 2		Ylan päätös:	
RAKENNUSSUUNNITELMA LIIKENNEVALOSUUNNITELMA KAPELOINTI		Suunnittelupäällikön päätös:	
1:500		/ §	
TRAFFICON		Muutos	
RAITIOTIEALLIANSSI		Tark.	
Piirt. Heidi Hämäläinen		Hyv. Mika Kulmala	
Suunn. Jaakko Tuominen		Pvm. 12.6.2017	
Piirt.		Korvaa	
Suunn.		piir.n:o	
Tark.		Ark.n:o	
		Piir.n:o 16/16822/2R	