



UUDET ILMAISINSILMUKAT 425

Tunnus	Sijoitus ja mitat							Huom.
	Etureunan etäisyys pysäytysviivasta	Ilmaisimen pituus 1)	Ilmaisimen leveys	Vasemman reunan etäisyys reunatukeen, reunaviivaan tai keskiviivaan	Oikean reunan etäisyys reunatukeen, reunaviivaan tai keskiviivaan	Vinon ilmaisimen asennuskulma	Ilmaisimen kierosmäärä	
	a	l	b	b(v)	b(o)	α	n	
A-35	-35	0,8	3,0	0,5	0,5	45°	4	
A60	60	0,8	3,0	0,5	0,5	45°	4	
B-35	-35	0,8	3,0	0,5	0,5	45°	4	
B60	60	0,8	3,0	0,5	0,5	45°	4	
C1	1	6,0	2,0	0,5	0,5		3	3-osainen kahdeksikko
D1	1	6,0	2,0	0,5	0,5		3	3-osainen kahdeksikko
E1	1	8,3	2,8	0,5	0,5		3	3-osainen kahdeksikko
F1	1	6,8	2,3	0,5	0,5		3	3-osainen kahdeksikko
RV1K		2,5	1,0				4	RV-ilmaisim (tiimalasi)
RV2K		2,5	1,0				4	RV-ilmaisim (tiimalasi)

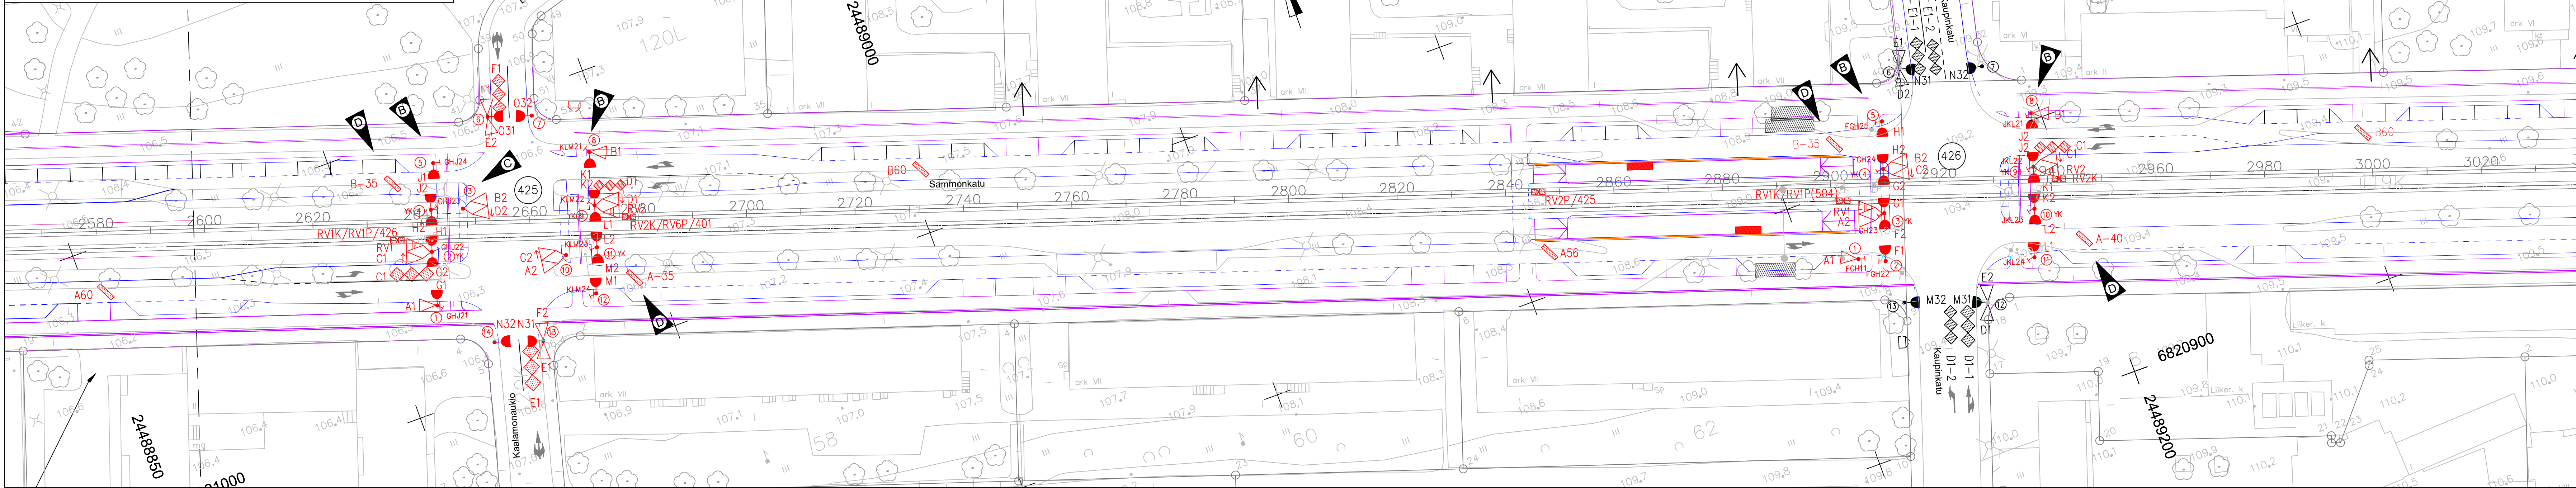

UUDET ILMAISINSILMUKAT 426								Huom.
Tunnus	Sijoitus ja mitat							
	Etureunan etäisyys pysäytysviivasta	Ilmaisimen pituus 1)	Ilmaisimen leveys	Vasemman reunan etäisyys reunatukeen, reunaviivaan tai keskiviivaan	Oikean reunan etäisyys reunatukeen, reunaviivaan tai keskiviivaan	Vinon ilmaisimen asennuskulma	Ilmaisimen kierosmäärä	
	a	l	b	b(v)	b(o)	α	n	
A-40	-40	0,8	3,0	0,5	0,5	45°	4	
A56	56	0,8	3,0	0,5	0,5	45°	4	
B-35	-35	0,8	3,0	0,5	0,5	45°	4	
B60	60	0,8	3,0	0,5	0,5	45°	4	
C1	1	6,0	2,0	0,5	0,5		3	3-osainen kahdeksikko
RV1K		2,5	1,0				4	RV-ilmaisim (tiimalasi)
RV2K		2,5	1,0				4	RV-ilmaisim (tiimalasi)
RV2P/425		2,5	1,0				4	RV-ilmaisim (tiimalasi)

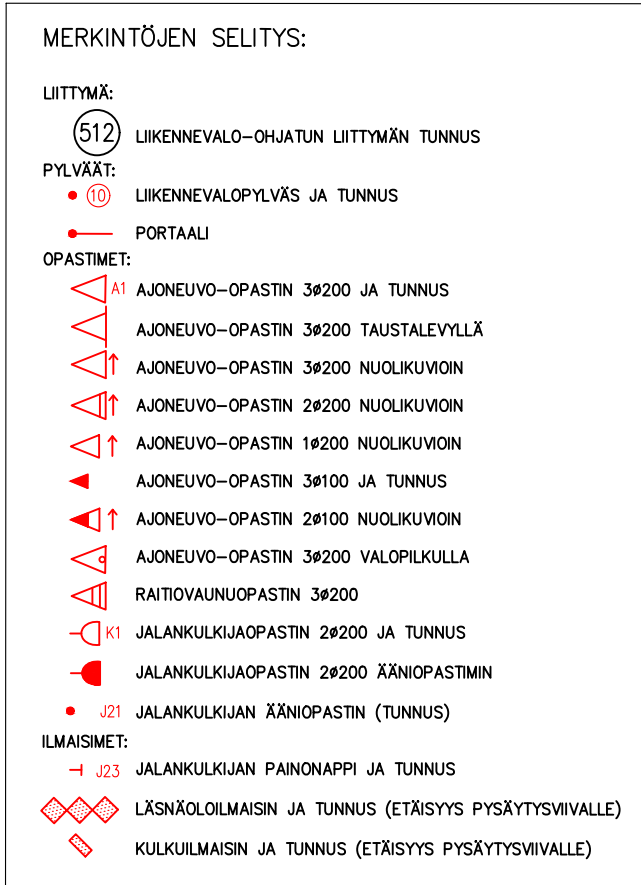

D	Lisätty ilmaisimet L425: A-35 ja B-35, L426: A-40, B-35	11.9.2019 Traficon Oy
C	L425: siirretty P3	28.6.2018 Traficon Oy
B	L425: siirretty P5 ja P8, L426: siirretty P5 ja P8	21.3.2018 Traficon Oy
A	Lisätty ilmaisimen mitoitustaulukot	25.9.2017 Traficon Oy

Tässä suunnitelmassa on käytetty ETRS-GK24 tasokoordinaatistoa ja N2000 korkeuskoordinaatistoa.

**TAMPEREEN KAUPUNKI**
RAITOTIEN KEHITYSOHJELMA

Kaupunkiympäristön palvelualue

SAMMONKATU
VÄLI: LIISANPUISTO – KAUPINKATU (425 – 426)

16822

Ylan päätös:
Suunnittelupäällikön päätös:
/ §

Muutos
Tark.
Hyv. **Mika Kulmala**
Pvm. **12.6.2017**
Korvaa
piir.n:o

KALEVA / LOHKO 2

RAKENUSSUUNNITELMA
LIIKENNEVALOSUUNNITELMA
OPASTIN- JA ILMAISINJÄRJESTELYT
1:500

**TRAFICON**

Piirt. **Heidi Hämäläinen**
Suunn. **Jaakko Tuominen**
Piirt. **Suunn. Tark.**

RAITOTIEALLIANSSI

Ark.n:o
Piir.n:o **16/16822/1R**