


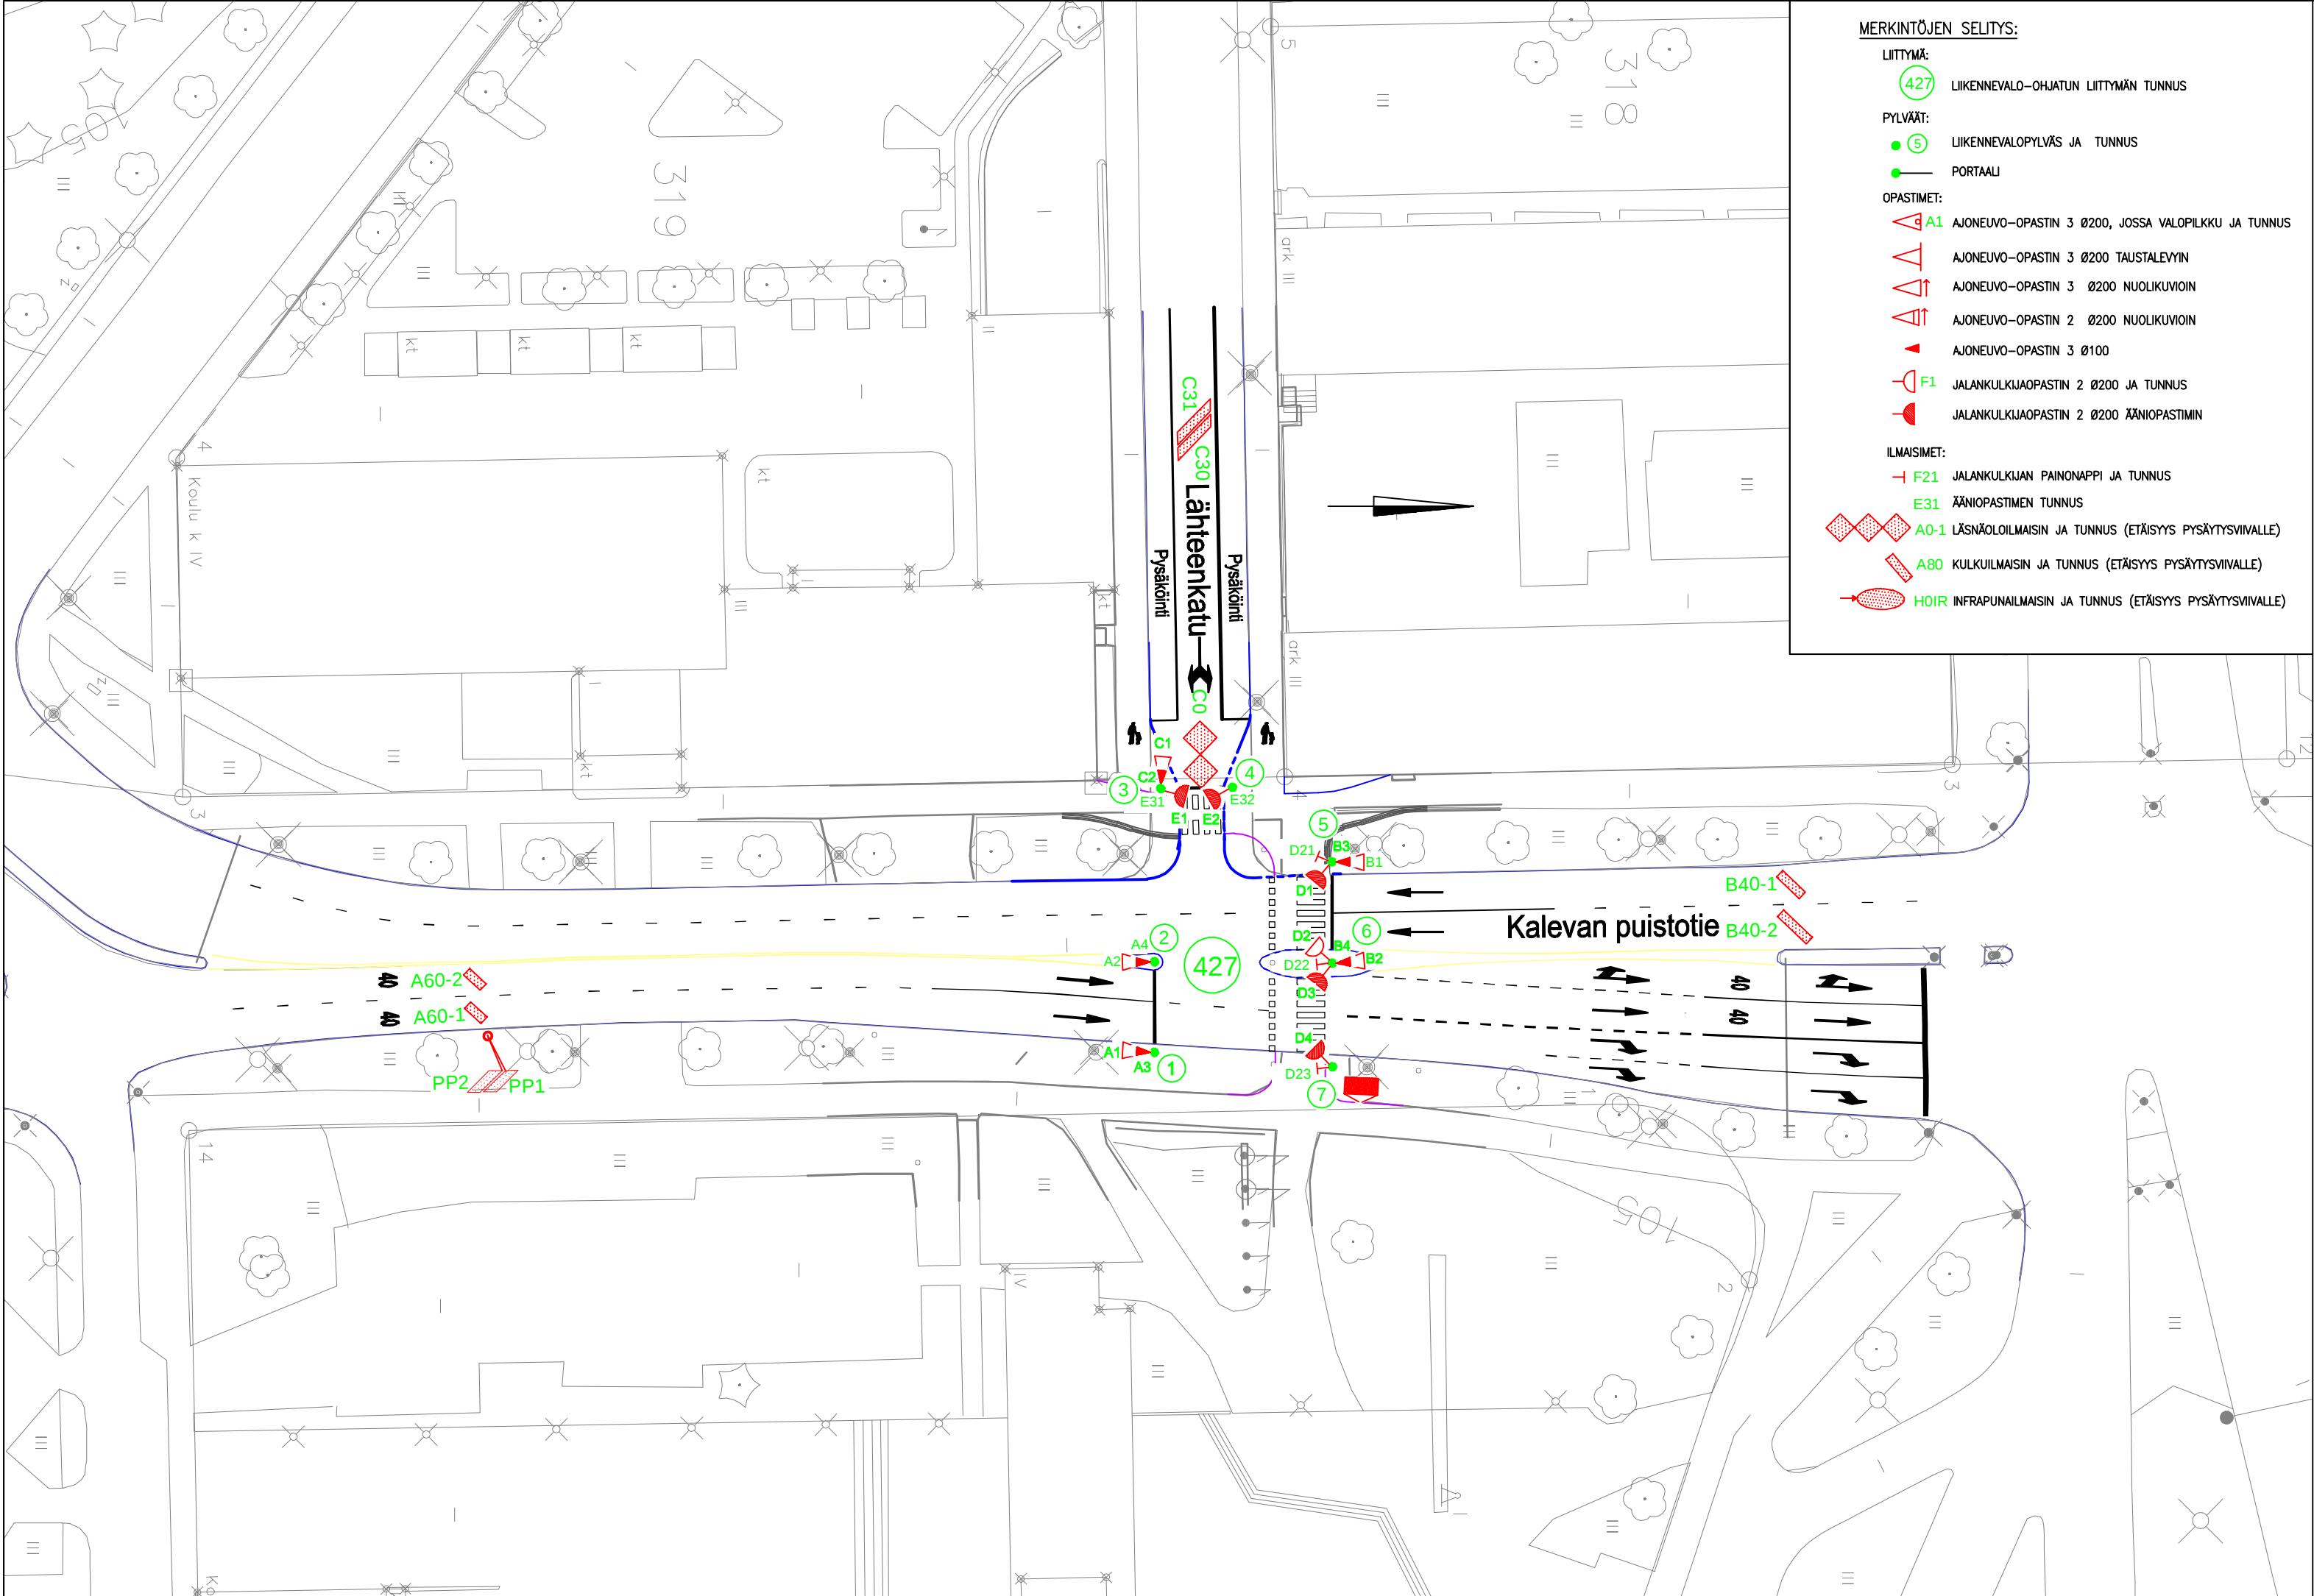

MERKINTÖJEN SELITYS:

LIITTYMÄ:

427

LIIKENNEVALO-OHJATUN LIITTYMÄN TUNNUS

PYLVÄT:

5

LIIKENNEVALOPYLVÄS JA TUNNUS

PORTAALI

OPASTIMET:

A1

AJONEUVO-OPASTIN 3 Ø200, JOSSA VALOPILKKU JA TUNNUS

AJONEUVO-OPASTIN 3 Ø200 TAUSTALEVIIN

AJONEUVO-OPASTIN 3 Ø200 NUOLIKUVIOIN

AJONEUVO-OPASTIN 2 Ø200 NUOLIKUVIOIN

AJONEUVO-OPASTIN 3 Ø100

F1

JALANKULKUAOPASTIN 2 Ø200 JA TUNNUS

JALANKULKUAOPASTIN 2 Ø200 ÄÄNIOPASTIMIN

ILMAISIMET:

F21

JALANKULKIJAN PAINONAPPI JA TUNNUS

E31

ÄÄNIOPASTIMEN TUNNUS

A0-1

LÄSNÄOLOILMAISIN JA TUNNUS (ETÄISYYS PYSÄYTYSVIVALLE)

A80

KULKUILMAISIN JA TUNNUS (ETÄISYYS PYSÄYTYSVIVALLE)

HOIR

INFRAPUNAILMAISIN JA TUNNUS (ETÄISYYS PYSÄYTYSVIVALLE)

427 ILMAISINLUETTELO							
ILMAISIN-TUNNUS	KOKO		SIJAINTI			KIERR. MÄÄRÄ	TYYPPI/ HUOMAUTUKSIA
	l	b	a	bv	bo		
A60-1	0,8	2,0	60	0,5	0,5	4	suorakaide 45°
A60-2	0,8	2,0	60	0,5	0,5	4	suorakaide 45°
B40-1	0,8	2,8	40	0,5	0,5	4	suorakaide 45°
B40-2	0,8	3,5	40	0,5	0,5	4	suorakaide 45°
C0	6,0	3,0	0	0,5	0,5	3	kahdeksikko
C30	0,8	4,2	30	0,5	0,5	4	suunnikas 45°
C31	0,8	4,2	31	0,5	0,5	4	suunnikas 45° (väli C30-C31 20 cm)
PP1	0,8			0,3	0,3	3	suorakaide 45° (väli PP1-PP2 20 cm)
PP2	0,8			0,3	0,3	3	suorakaide 45° (väli PP1-PP2 20 cm)

427 OPASTIN - JA ILMAISINKALUSTUS

3 AJONEUVORYHMÄÄ (A-C)
2 JALANKULKURYHMÄÄ (D,E)

7 PYLVÄSTÄ (RAL 7012, LIVA h=4000), JOISTA
2 YHTEISKÄYTTÖ (VALAISTUS) (PYLV. 5,7)
5 AJONEUVO-OPASTINTA Ø 200 (RAL 7012)
5 AJONEUVO-OPASTIN Ø 100 (RAL 7012)
6 JALANKULKUAOPASTINTA (RAL 7012)
3 JK-PAINONAPPIA, AKUSTINEN (D21-D23)
2 JK-AKUSTISTA OPASTINTA (PYLV. 3,4)
9 SILMUKKAILMAISINTA



TAMPEREEN KAUPUNKI
KAUPUNKIYMPÄRISTÖN PALVELUALUE

Kaupunkiympäristön
suunnittelu

KALEVAN PUISTOTIE

LÄHTEENKADUN LIITTYMÄ 427
XVII (TULLI) XX (LIISANKALLIO)

LIIKENNEVALOSUUNNITELMA

OPASTIN- JA ILMAISINJÄRJESTELYT 1:500

Liikennejärjestelmän suunnittelu

Piirt.	Ida Niinimäki
Suunn.	Pia Tuupanen
Tark.	Pia Tuupanen

Ylan päätös:	
Suunnittelupäällikön päätös:	
/ §	
Muutos	
Tark.	
Hyv.	
Pvm.	7.10.2021
Korvaa piir.n:o	
Ark.n:o	
Piir.n:o	16/17010/1