


UUDET ILMAISINSILMUKAT 428

Tunnus	Sijoitus ja mitat							Huom.
	Etureunan etäisyys pysäytysviivasta	Ilmaisimen pituus 1)	Ilmaisimen leveys	Vasemman reunan etäisyys reunatukeen, reunaviivaan tai keskiviivaan	Oikean reunan etäisyys reunatukeen, reunaviivaan tai keskiviivaan	Vinon ilmaisimen asennuskulma	Ilmaisimen kierros määrä	
	a	l	b	b(v)	b(o)	α	n	
A60	60	0,8	2,5	0,5	0,5	45°	4	
B60	60	0,8	2,5	0,5	0,5	45°	4	
D60	60	0,8	2,5	0,5	0,5	45°	4	
F56	56	0,8	2,5	0,5	0,5	45°	4	
RV1K		2,5	1,0				4	RV-ilmainen (tiimalasi)
RV2K		2,5	1,0				4	RV-ilmainen (tiimalasi)
RV3K		2,5	1,0				4	RV-ilmainen (tiimalasi)
RV4K		2,5	1,0				4	RV-ilmainen (tiimalasi)

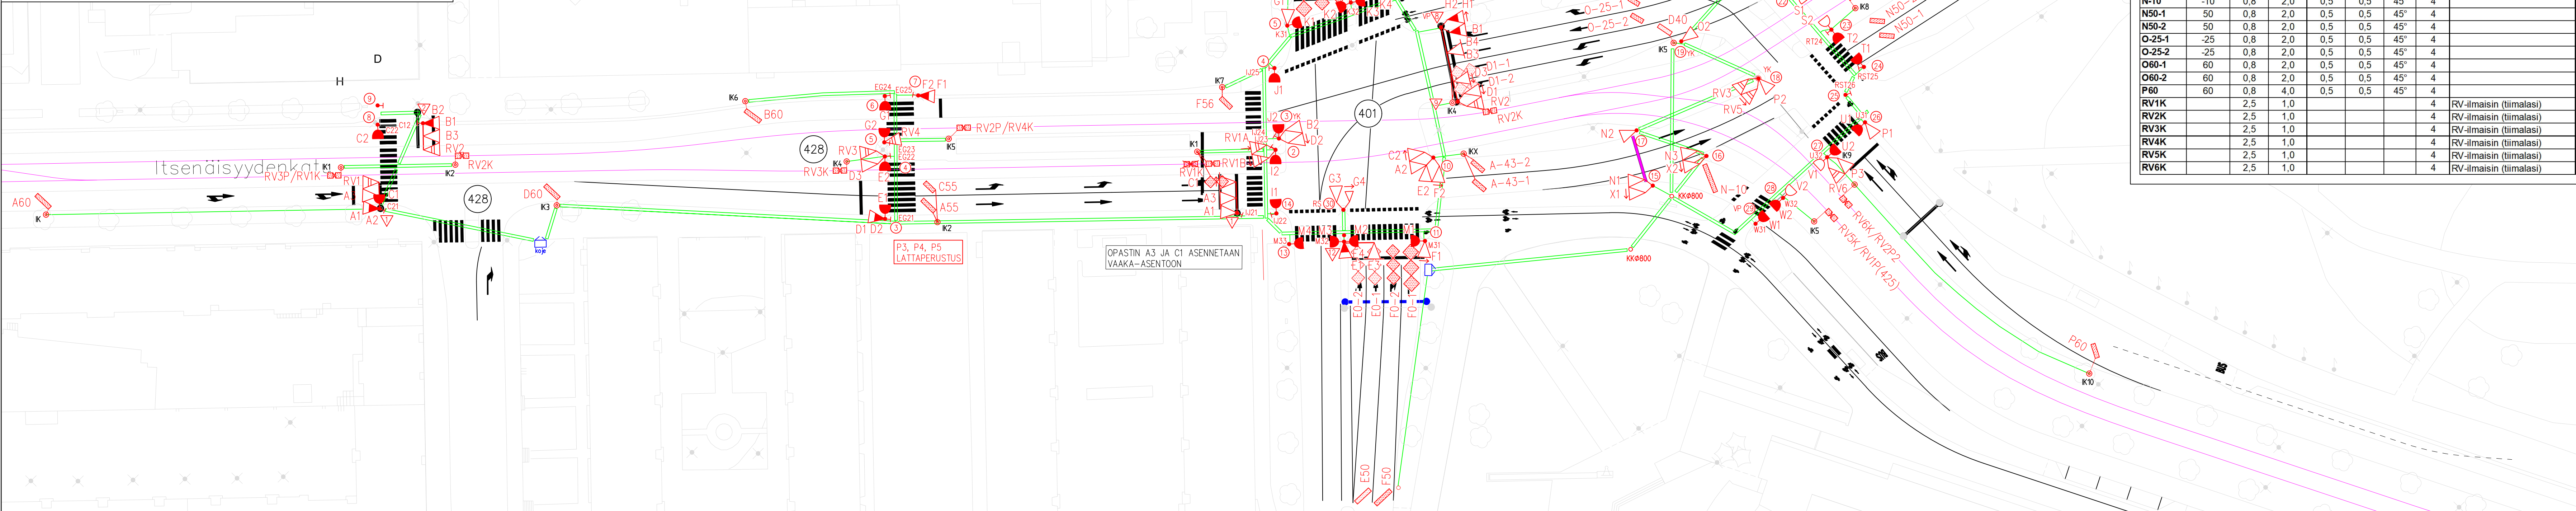

UUDET ILMAISINSILMUKAT 401

Tunnus	Sijoitus ja mitat							Huom.
	Etureunan etäisyys pysäytysviivasta	Ilmaisimen pituus 1)	Ilmaisimen leveys	Vasemman reunan etäisyys reunatukeen, reunaviivaan tai keskiviivaan	Oikean reunan etäisyys reunatukeen, reunaviivaan tai keskiviivaan	Vinon ilmaisimen asennuskulma	Ilmaisimen kierros määrä	
	a	l	b	b(v)	b(o)	α	n	
A-43-1	-43	0,8	2,5	0,5	0,5	45°	4	
A-43-2	-43	0,8	2,5	0,5	0,5	45°	4	
A55	55	0,8	2,5	0,5	0,5	45°	4	
C1	1	4,0	2,0	0,5	0,5		3	2-osainen kahdeksikko
C55	55	0,8	2,0	0,5	0,5	45°	4	
D1-1	1	4,0	2,0	0,5	0,5		3	2-osainen kahdeksikko
D1-2	1	4,0	2,0	0,5	0,5		3	2-osainen kahdeksikko
D40	40	0,8	2,0	0,5	0,5	45°	4	
N-10	-10	0,8	2,0	0,5	0,5	45°	4	
N50-1	50	0,8	2,0	0,5	0,5	45°	4	
N50-2	50	0,8	2,0	0,5	0,5	45°	4	
O-25-1	-25	0,8	2,0	0,5	0,5	45°	4	
O-25-2	-25	0,8	2,0	0,5	0,5	45°	4	
O60-1	60	0,8	2,0	0,5	0,5	45°	4	
O60-2	60	0,8	2,0	0,5	0,5	45°	4	
P60	60	0,8	4,0	0,5	0,5	45°	4	
RV1K		2,5	1,0				4	RV-ilmainen (tiimalasi)
RV2K		2,5	1,0				4	RV-ilmainen (tiimalasi)
RV3K		2,5	1,0				4	RV-ilmainen (tiimalasi)
RV4K		2,5	1,0				4	RV-ilmainen (tiimalasi)
RV5K		2,5	1,0				4	RV-ilmainen (tiimalasi)
RV6K		2,5	1,0				4	RV-ilmainen (tiimalasi)

MERKINTÖJEN SELITYS:	
LIITTYMÄ:	512 LIIKENNEVALO-OHJATUN LIITTYMÄN TUNNUS
PYLVÄXIT:	16 LIIKENNEVALOPYLVÄS JA TUNNUS
OPASTIMET:	PORTAALI
A1	AJONEUVO-OPASTIN 3x200 JA TUNNUS
A1	AJONEUVO-OPASTIN 3x200 TAUSTALEVYLÄ
A1	AJONEUVO-OPASTIN 3x200 NUOLIKUVOIN
A1	AJONEUVO-OPASTIN 2x200 NUOLIKUVOIN
A1	AJONEUVO-OPASTIN 1x200 NUOLIKUVOIN
A1	AJONEUVO-OPASTIN 3x100 JA TUNNUS
A1	AJONEUVO-OPASTIN 2x100 NUOLIKUVOIN
A1	AJONEUVO-OPASTIN 3x200 VALOPILKULLA
A1	RAITIOVAUNUOPASTIN 3x200
K1	JALANKULKUJAOASTIN 2x200 JA TUNNUS
K1	JALANKULKUJAOASTIN 2x200 XÄNIOPASTIMIN
K1	JALANKULKUJAN XÄNIOPASTIN (TUNNUS)
ILMAISIMET:	
1	JALANKULKUJAN PAINONAPPI JA TUNNUS
1	JÄSNÄKÖLOILMAISIN JA TUNNUS (ETÄISYYS PYSÄYTYSVIIVALLE)
1	KULKUILMAISIN JA TUNNUS (ETÄISYYS PYSÄYTYSVIIVALLE)

Yhdistetty suunnitelmapäätös 6.9.2024, Tampereen kaupunki

I	Siirretty ilmaisin RV1K/401	31.05.2021	Traficon
H	Siirretty P2 ja P8, lisätty painonappipylväs 9	18.02.2021	Traficon
G	Lisätty ryhmä X/401	02.10.2019	Traficon
F	Lisätty ilmaisimet A-43-1, A-43-2, N-10, N50-1, N50-2, O-25-1, O-25-2	11.09.2019	Traficon
E	Lisätty P30/401, siirretty opastimet G3 ja G4	09.04.2019	Traficon
D	Lisätty P8/428, siirretty P2/428, ääniopasteiden ohjaus 401/S+V	09.10.2018	Traficon
C	Pylväs 23/401 liiva-pylväs	28.06.2018	Traficon
B	Pylvään 3/401 sijainti muutettu yhteiskäyttöpylvääksi	24.10.2017	Traficon
A	Lisätty ilmaisin F56/428, sekä ilmaisimen mitoituslaskut	27.09.2017	Traficon

Tässä suunnitelmassa on käytetty ETRS-GK24 tasokoordinaatistoa ja N2000 korkeuskoordinaatistoa.

TAMPEREEN KAUPUNKI
RAITOTIEN KEHITYSOHJELMA

Kaupunkiympäristön palvelualue

ITSENÄISYYDENKATU 16821
VÄLI: MÄKIPÄÄNKATU – SAMMONKATU (428 – 401)

KESKUSTA / LOHKO 1

RAKENUSSUUNNITELMA
LIIKKENNEVALOSUUNNITELMA
OPASTIN- JA ILMAISINJÄRJESTELY

Ylan päätös:
Suunnittelupäällikön päätös:
§

Muutos
Tark.
Hyv. **Mika Kulmala**
Pvm. **7.6.2017**
Korvaa
piir.n:o

TRAFICON

Piirt. **Matti Huju**
Suunn. **Jakko Tuominen**

Ark.n:o

RAITOTIEALLIANSSI

Piirt. **Jakko Tuominen**
Suunn. **Jakko Tuominen**
Tark.

Piir.n:o **16/16821/3R**