


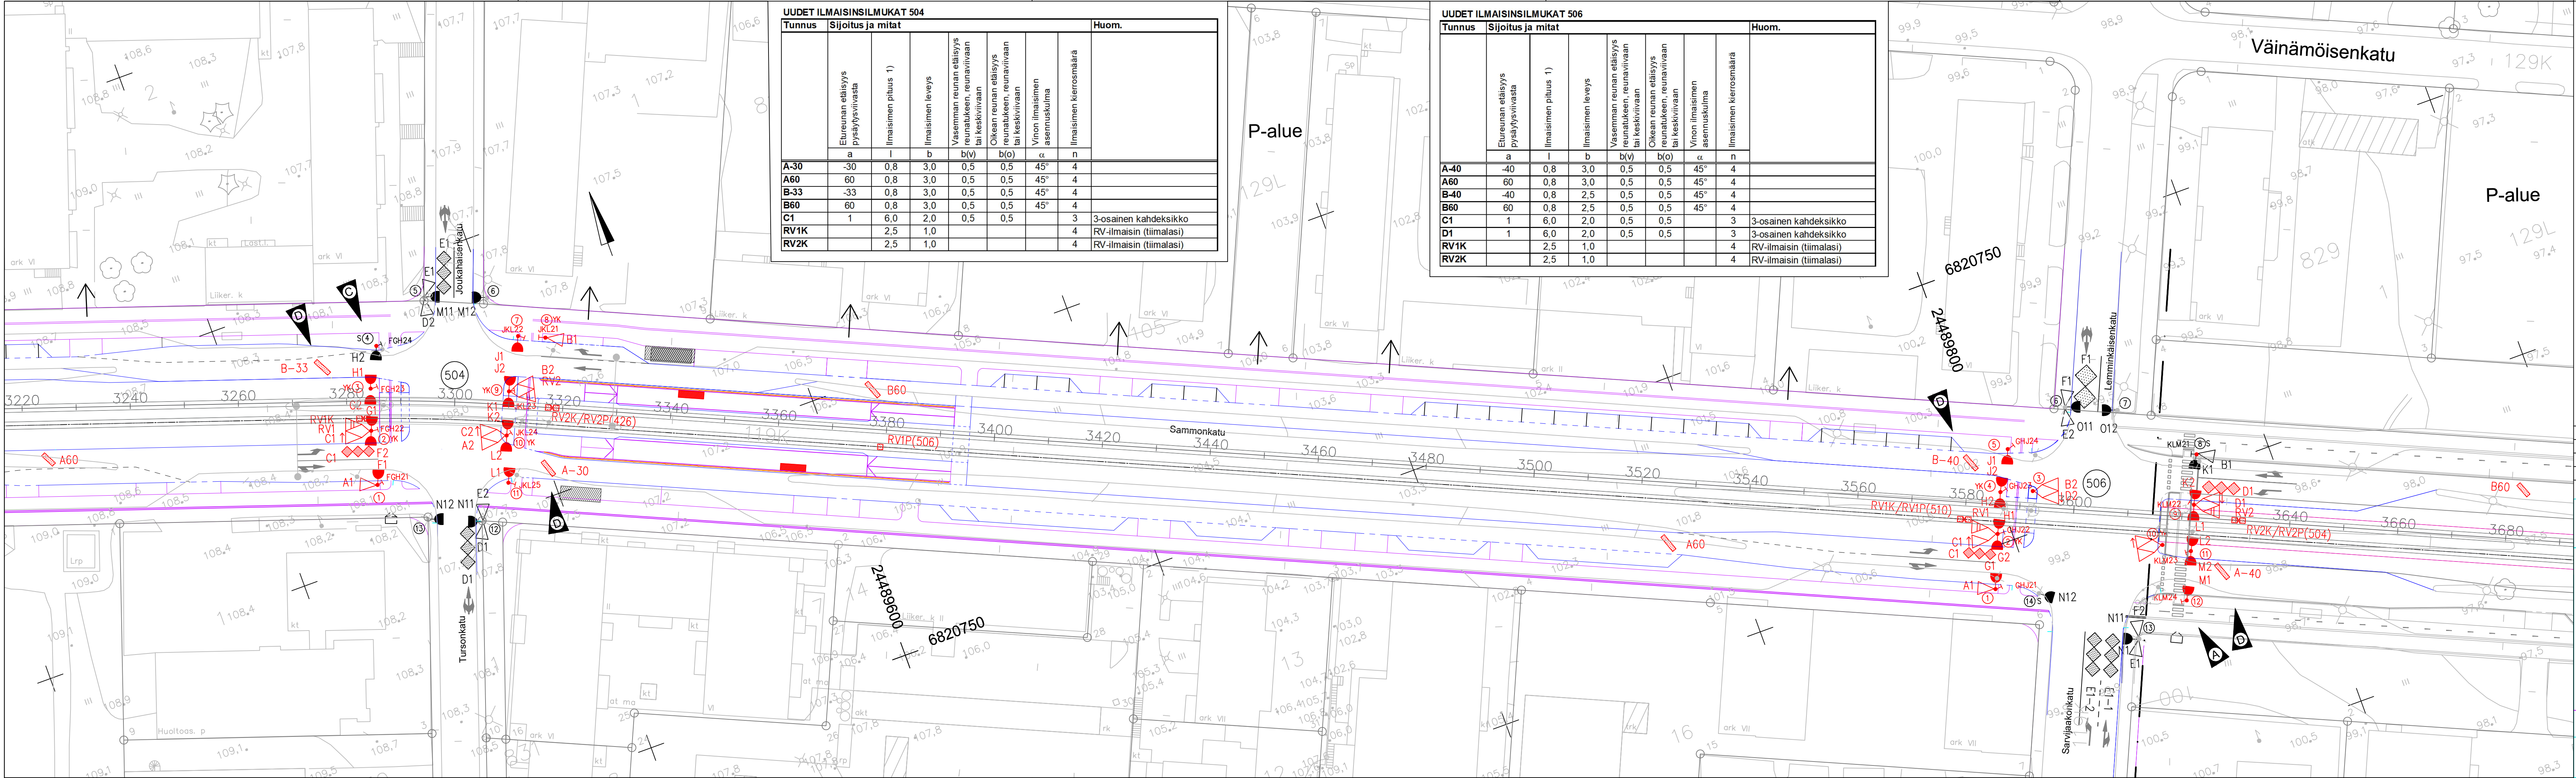

UUDET ILMAISINSILMUKAT 504

Tunnus	Sijoitus ja mitat							Huom.
	Etureunan etäisyys pysäytysviivasta	Ilmaisimen pituus 1)	Ilmaisimen leveys	Vasemman reunan etäisyys reunatukeen, reunaviivaan tai keskiviivaan	Oikean reunan etäisyys reunatukeen, reunaviivaan tai keskiviivaan	Vinon ilmaisimen asennuskulma	Ilmaisimen kierros määrä	
	a	l	b	b(v)	b(o)	α	n	
A-30	-30	0,8	3,0	0,5	0,5	45°	4	
A60	60	0,8	3,0	0,5	0,5	45°	4	
B-33	-33	0,8	3,0	0,5	0,5	45°	4	
B60	60	0,8	3,0	0,5	0,5	45°	4	
C1	1	6,0	2,0	0,5	0,5		3	3-osainen kahdeksikko
RV1K		2,5	1,0				4	RV-ilmaisim (tiimalasi)
RV2K		2,5	1,0				4	RV-ilmaisim (tiimalasi)

UUDET ILMAISINSILMUKAT 506

Tunnus	Sijoitus ja mitat							Huom.
	Etureunan etäisyys pysäytysviivasta	Ilmaisimen pituus 1)	Ilmaisimen leveys	Vasemman reunan etäisyys reunatukeen, reunaviivaan tai keskiviivaan	Oikean reunan etäisyys reunatukeen, reunaviivaan tai keskiviivaan	Vinon ilmaisimen asennuskulma	Ilmaisimen kierosmäärä	
	a	l	b	b(v)	b(o)	α	n	
A-40	-40	0,8	3,0	0,5	0,5	45°	4	
A60	60	0,8	3,0	0,5	0,5	45°	4	
B-40	-40	0,8	2,5	0,5	0,5	45°	4	
B60	60	0,8	2,5	0,5	0,5	45°	4	
C1	1	6,0	2,0	0,5	0,5		3	3-osainen kahdeksikko
D1	1	6,0	2,0	0,5	0,5		3	3-osainen kahdeksikko
RV1K		2,5	1,0				4	RV-ilmaisim (tiimalasi)
RV2K		2,5	1,0				4	RV-ilmaisim (tiimalasi)

MERKINTÖJEN SELITYS:

LIITYMÄ:
512 LIIKENNEVALO-OHJATUN LIITYMÄN TUNNUS

PYLVÄÄT:
10 LIIKENNEVALOPYLVÄS JA TUNNUS

PORTALI
OPASTIN:

A1 AJONEUVO-OPASTIN 3x200 JA TUNNUS
AJONEUVO-OPASTIN 3x200 TAUSTALEVYLÄ
AJONEUVO-OPASTIN 3x200 NUOLIKUVIIN
AJONEUVO-OPASTIN 2x200 NUOLIKUVIIN
AJONEUVO-OPASTIN 1x200 NUOLIKUVIIN
AJONEUVO-OPASTIN 3x100 JA TUNNUS
AJONEUVO-OPASTIN 2x100 NUOLIKUVIIN
AJONEUVO-OPASTIN 3x200 VALOPIKULILLA
RAITIOVAUNUOPASTIN 3x200
K1 JALANKULKUAOPASTIN 2x200 JA TUNNUS
JALANKULKUAOPASTIN 2x200 ÄÄNIOPASTIN
J21 JALANKULKUA ÄÄNIOPASTIN (TUNNUS)
ILMAISIMET:
J23 JALANKULKUA PAINONAPPI JA TUNNUS
LÄSNÄKÖILMAISIN JA TUNNUS (ETÄISYYS PYSÄYTYSVIIVALLE)
KULKUILMAISIN JA TUNNUS (ETÄISYYS PYSÄYTYSVIIVALLE)

D	Lisätty ilmaisimet L504: A-30, B-33 ja L506: A-40, B-40	11.9.2019 Traficon Oy
C	L504: siirretty P4	21.3.2018 Traficon Oy
B	Lisätty ilmaisimien mitoitusaulakot	25.9.2017 Traficon Oy
A	Livapylvään 12 paikka tarkistettu	3.7.2017 Traficon Oy

Tässä suunnitelmassa on käytetty ETRS-GK24 tasokoordinaatistoa ja N2000 korkeuskoordinaatistoa.

TAMPEREEN KAUPUNKI
RAITOTIEN KEHITYSOHJELMA

Kaupunkiympäristön palvelualue

SAMMONKATU
VÄLI: JOUKAHAISENKATU – LEMMINKÄISENKATU (504–506)

16822

KALEVA / LOHKO 2

RAKENUSSUUNNITELMA
LIIKENNEVALOSUUNNITTELU
OPASTIN- JA ILMAISINJÄRJESTELYT

1:500

TRAFICON

Piirt. Heidi Hämäläinen
Suunn. Jaakko Tuominen

RAITOTIEALLIANSSI

Piirt.
Suunn.
Tark.

Ylan päätös:
Suunnittelupäällikön päätös:
Muutos
Tark.
Hyv. Mika Kulmala
Pvm. 12.6.2017
Korvaa
piir.n:o

Ark.n:o
Piir.n:o 16/16822/3R