


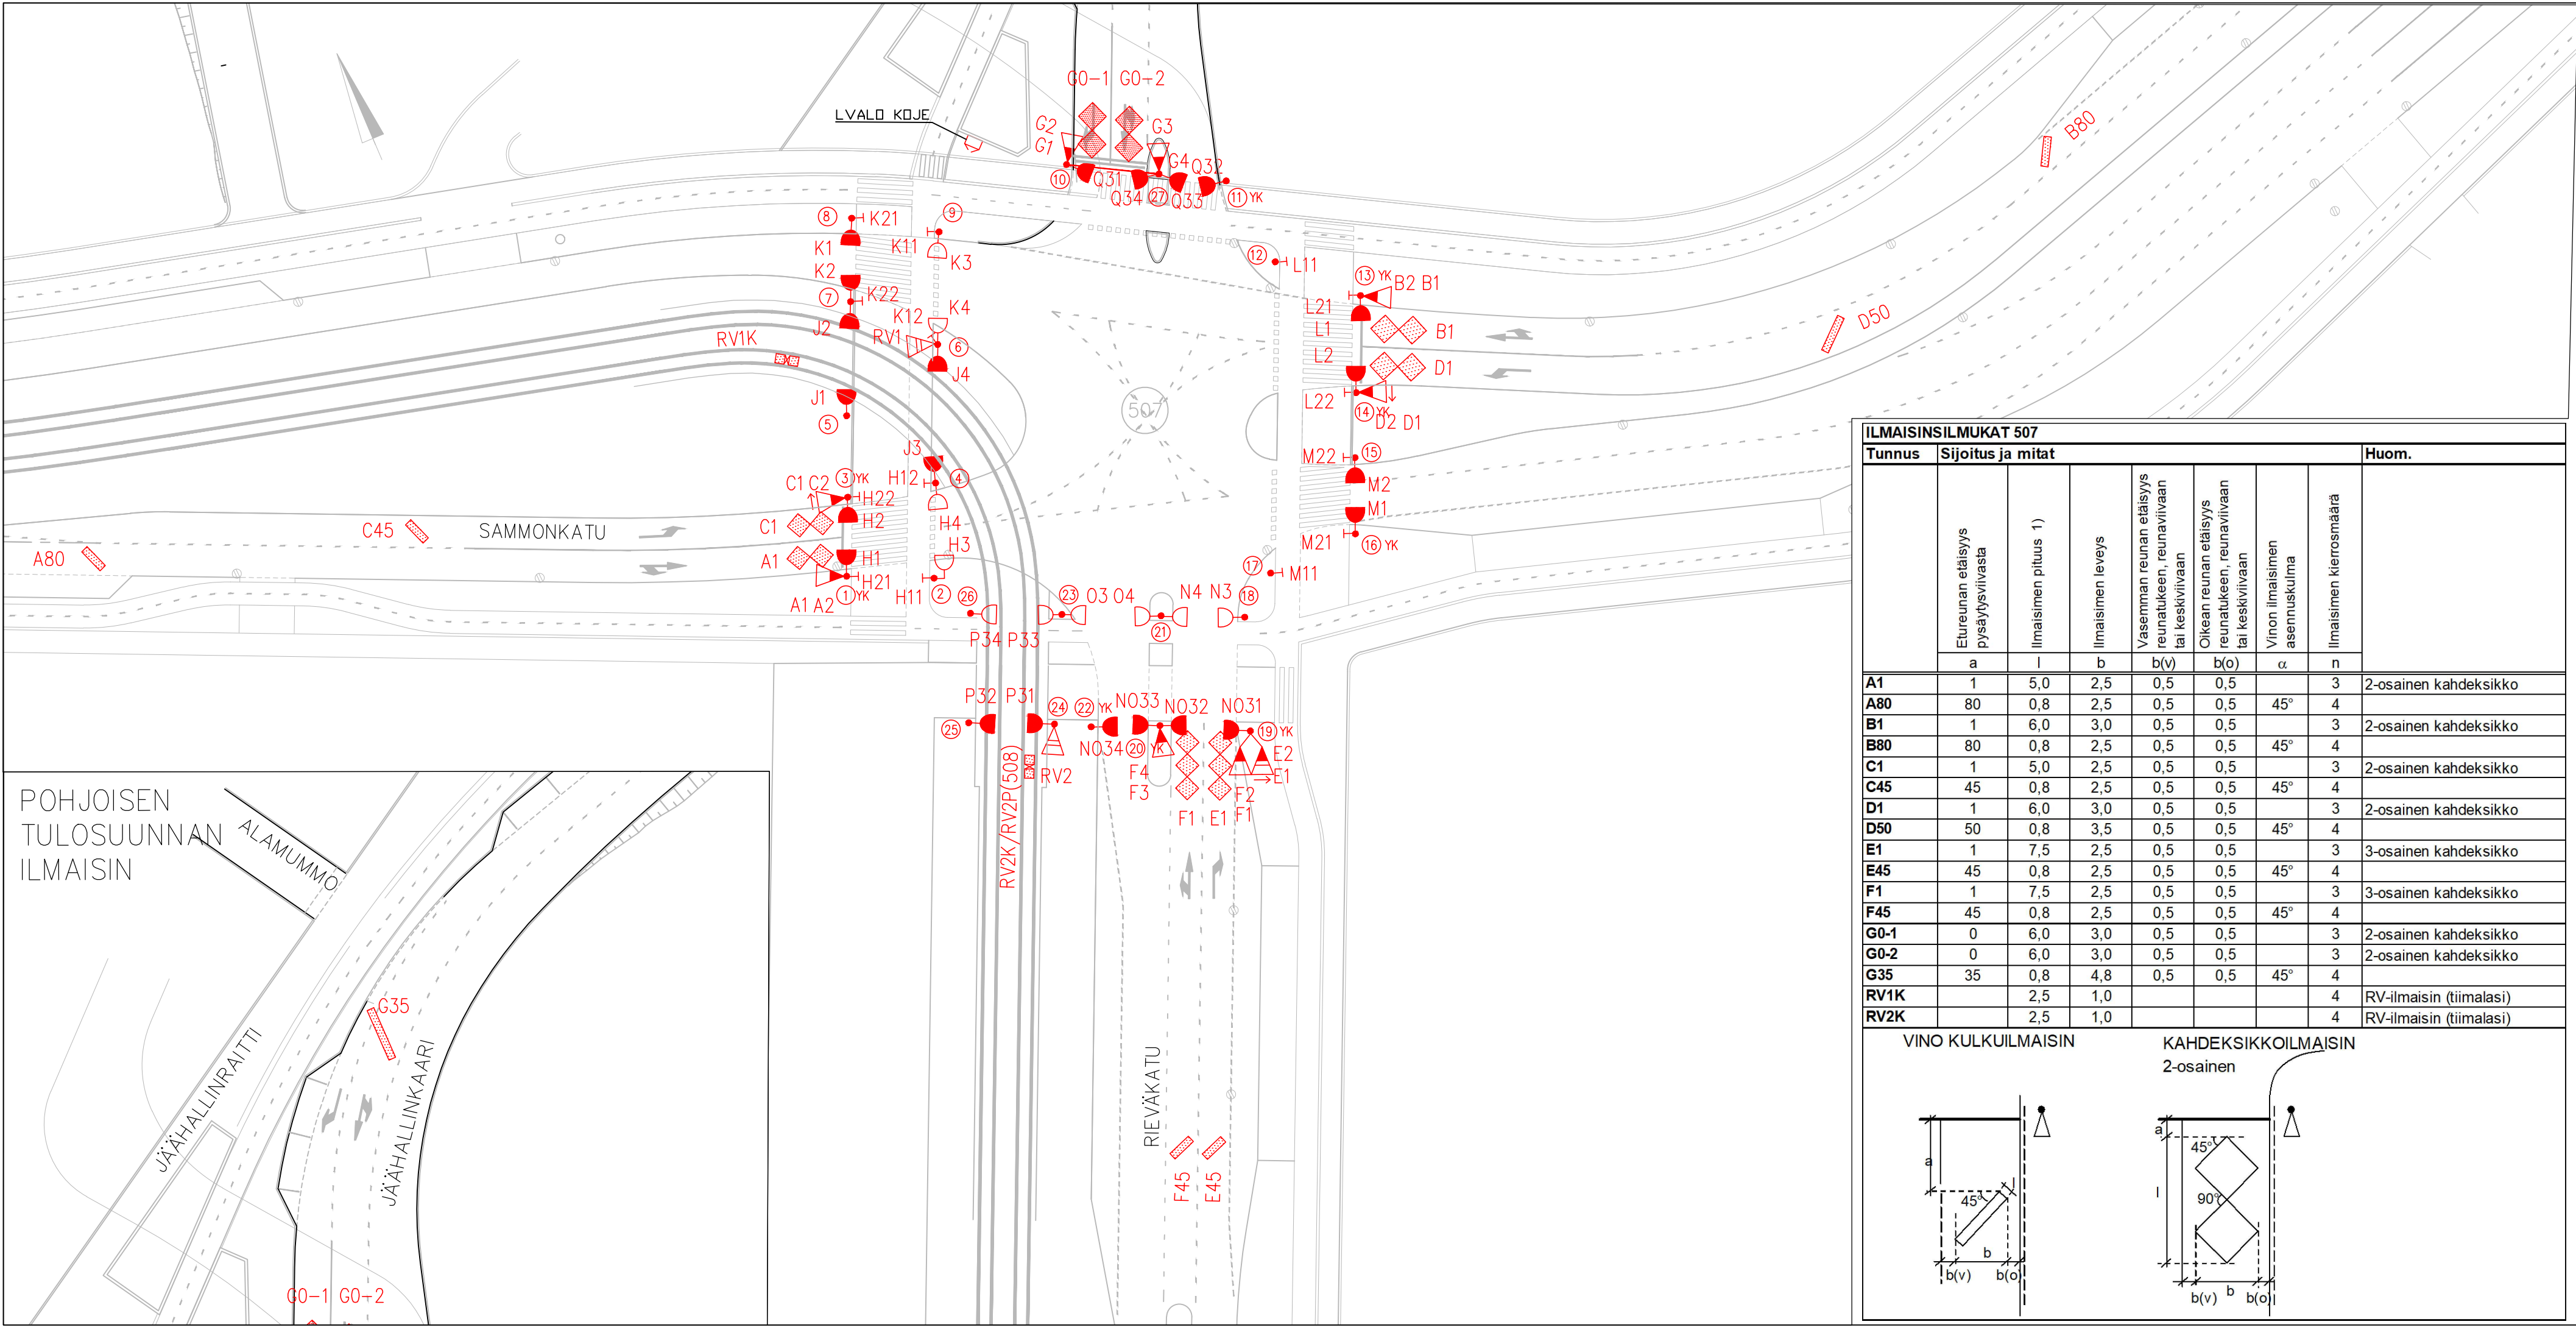

MERKINTÖJEN SELITYS:


LIITTYMÄ:
512 LIIKENNEVALO-OHJATUN LIITTYMÄN TUNNUS

PYLVÄÄT:
10 LIIKENNEVALOPYLVÄS JA TUNNUS
PORTAALI

OPASTIMET:
A1 AJONEUVO-OPASTIN 3ø200 JA TUNNUS
AJONEUVO-OPASTIN 3ø200 TAUSTALEVYLLÄ
AJONEUVO-OPASTIN 3ø200 NUOLIKUVIOLIN
AJONEUVO-OPASTIN 2ø200 NUOLIKUVIOLIN
AJONEUVO-OPASTIN 1ø200 NUOLIKUVIOLIN
AJONEUVO-OPASTIN 3ø100 JA TUNNUS
AJONEUVO-OPASTIN 2ø100 NUOLIKUVIOLIN
AJONEUVO-OPASTIN 3ø200 VALOPILKULLA
RAITIOVAUNUOPASTIN 3ø200
K1 JALANKULKIJAOPASTIN 2ø200 JA TUNNUS
JALANKULKIJAOPASTIN 2ø200 ÄÄNIOPASTIMIN
J21 JALANKULKIJAN ÄÄNIOPASTIN (TUNNUS)
ILMAISIMET:
J23 JALANKULKIJAN PAINONAPPI JA TUNNUS
LÄSNÄOLOILMAISIN JA TUNNUS (ETÄISYYS PYSÄYTYSVIIVALLE)
KULKUILMAISIN JA TUNNUS (ETÄISYYS PYSÄYTYSVIIVALLE)


ILMAISINSILMUKAT 507							
Tunnus	Sijoitus ja mitat						Huom.
	Eturajan etäisyys pysäytysviivasta	Ilmaisimen pituus 1)	Ilmaisimen leveys	Vasemman reunan etäisyys reunaviivaan tai keskiviivaan	Oikean reunan etäisyys reunaviivaan tai keskiviivaan	Vinon ilmaisimen asennuskulma	Ilmaisimen kiertosäde
	a	l	b	b(v)	b(o)	α	n
A1	1	5,0	2,5	0,5	0,5		3
A80	80	0,8	2,5	0,5	0,5	45°	4
B1	1	6,0	3,0	0,5	0,5		3
B80	80	0,8	2,5	0,5	0,5	45°	4
C1	1	5,0	2,5	0,5	0,5		3
C45	45	0,8	2,5	0,5	0,5	45°	4
D1	1	6,0	3,0	0,5	0,5		3
D50	50	0,8	3,5	0,5	0,5	45°	4
E1	1	7,5	2,5	0,5	0,5		3
E45	45	0,8	2,5	0,5	0,5	45°	4
F1	1	7,5	2,5	0,5	0,5		3
F45	45	0,8	2,5	0,5	0,5	45°	4
G0-1	0	6,0	3,0	0,5	0,5		3
G0-2	0	6,0	3,0	0,5	0,5		3
G35	35	0,8	4,8	0,5	0,5	45°	4
RV1K		2,5	1,0				4
RV2K		2,5	1,0				4

VINO KULKUILMAISIN

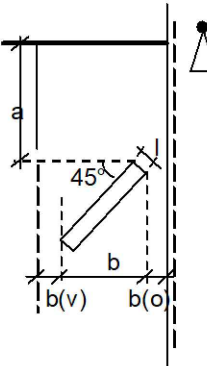

KAHDESIKKOILMAISIN

2-osainen

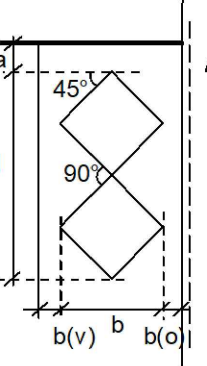

B	Liikennevalokoke siirretty, Pylväs 10 siirretty, Lisätty pylväs 27, Lisätty portaali Lisätty ajoneuvo-opastimet G3 ja G4 Lisätty jalankulkijaopastimet Q33 ja Q34 Lisätty läsnäoloilmaisimet G0-1 ja G0-2 Lisätty kulkuilmaisim G35 Ilmaisinsilmukkataulukko päivitetty	15.11.2019 Ramboll
	A Ilmaisinsilmukkataulukko päivitetty	21.9.2017 Traficon
Tässä suunnitelmassa on käytetty GK24 tasokoordinaatistoa ja N2000 korkeuskoordinaatistoa		
Tampereen kaupunki Kaupunkiympäristön kehittäminen		
SAMMONKATU RIEVÄKADUN LIITTYMÄ (507) XIX (KALEVANRINNE) LIIKENNEVALOSUUNNITELMA OPASTIN- JA ILMAISINJÄRJESTELYT 1:500		Muutos
		Tark.
		Hyv.
		Pvm
		Hyv.
		Pvm.
		15.6.2017
		Korvaa piir.n:o
		Ark.n:o
RAMBOLL TRAFICON		Piirt.
		Suunn.
		Tark.
		H.Hämäläinen
		J.Tuominen
		Piir.n:o
		16/17193/21
		16/20780/16